



Przekrój B-B

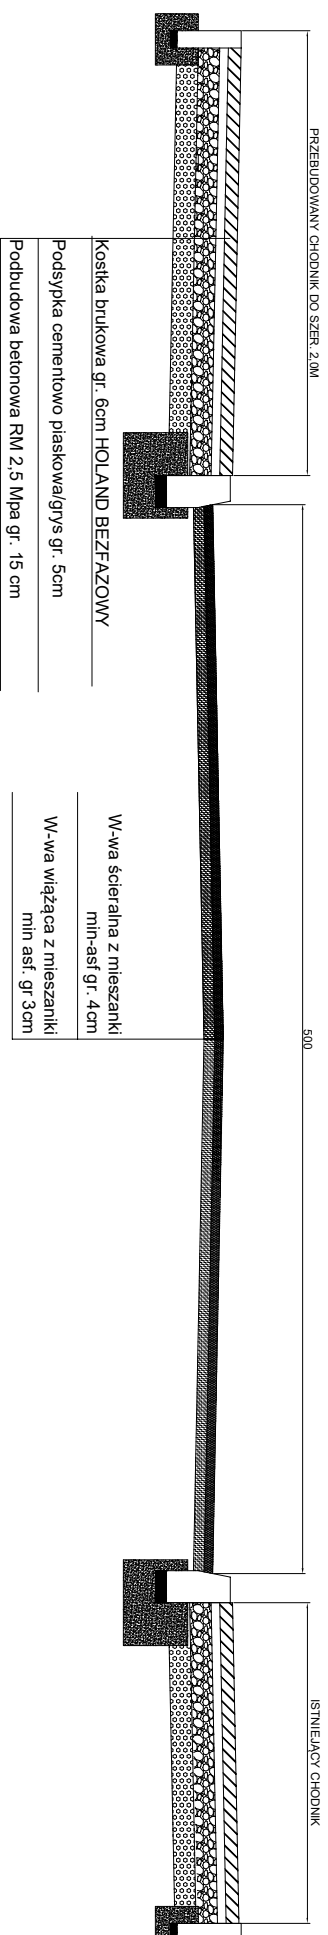

Przekrój A-A

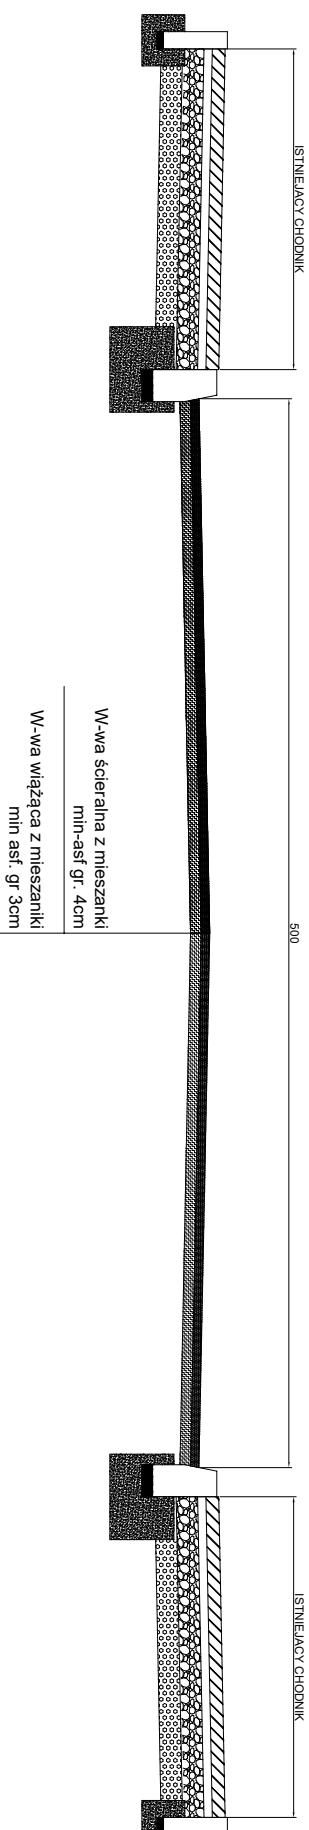

INWESTOR	INWESTOR - GMINA I MIASTO ULANÓW			
OBIEKT	„Remont drogi gminnej nr 102861R w miejscowości Ulanów w km 0+000 do km 0+968 wraz z przebudową chodnika”			
FAZA OPRACOWANIA	PROJEKT BUDOWLANO-WYKONAWCZY			
NAZWA RYSUNKU	PRZEKROJE NORMALNE		SKALA	Nr RYS.
			1:50	2
PROJEKTOWAŁ	BRANZA	NUMER UPRAWIENIENIA	PODPIS	DATA
	Drogi	Adur Tomczyk	PIK.0097/P.000112	
SPRAWDZAJĄCY	Drogi			STYCZEŃ 2023