

LIPNICA MATIA-4D

rozwiązanie, że niniejszy dokument został opracowany
w wyniku prac geodezyjnych i kartograficznych,
których rezultaty zawiera operat techniczny
wpisany do ewidencji materiałów państwowego zasobu
geodezyjnego i kartograficznego
Starosta Nowotarski
ul. Bolesława Wstydiwego 14
34-400 Nowy Targ
P.1211. 2020 . 7 7 0
identyfikator ewidencyjny materiału zasobu - operatu technicznego
1 8. 02. 2020

WYLCZENIE ZA ZĘTOSCI PASA DOOCI GMINNÉS ARZUD. 7390/2
W LIPNIET 1985

1. PROVÁDĚNÍ ROBOT BUDOUCNOSTI

2. UMIESZCZENIE KANALIZACJI W DRODZE (KANAŁY 160MM)
7,50 x 0,16 = 1,20 m² RL

OPRAO DAT.

7. KVN 16.44

Legenda:
P - wiatro

[illegible]

ZATWIERDZAM
PROJEKT BUDOWLANY
stanowiący załącznik do decyzji
z dnia 15.01.2020. znak: PA.6740.1.741.2020.15T.

Z up. STAROSTY

inż. Piotr Milaniak
GŁÓWNY SPECJALISTA
ds. administracji
budowlano - projektowniczej

X-5489850.00
Y-7399700.00

POTWIERDZAM ORYGINALNOŚĆ MAPY DO CELÓW PROJEKTOWYCH

Sporządził: mgr inż. Bronisław Kidon
 34-482 Lipnica Mała 513 a
 tel. 609 376 911, 18 275 25 15
 Nr uprawnień zawodowych 8254
 Zamówienie 120.1.20.12
 Lipnica Mała 20.02.12
 podpis

USŁUGI GEODEZYJNE
Krystyna Piekarczyk
geodeta uprawniony
34-480 Jabłonna, ul. Leśna 6
tel. 018 26 521 83, kom. 0 601 950 646
NIP 735-159-02-7A REGON 49081899

DLA DZIAŁEK EWID. ZMOD.NR 20784/5, 20785/2, 20785/3
OBJĘTYCH INWESTYCJĄ DLA KTÓRYCH PROWADZONA
JEST KSIĘGA WIECZYSTA nr NS1T/00137703/1 BRAK
SŁUŻEBNOŚCI GRUNTOWYCH ZAPISANYCH
W KSIĘGACH WIECZYSTYCH

UKŁAD WSPÓŁRZĘDNYCH 2000:21
UKŁAD WYSOKOŚCI : KRONSTADT' 60
GK.6640.....2019

MAPA DLA CELÓW PROJEKTOWYCH

Miejscowość LIPNICA MAŁA
Jednostka ewidencyjna 121105_2 Jabłonna
Obręb Nr 0003 LIPNICA MAŁA
skala 1:500

arkusz mapy 7.113.08.19.4.4, 7.113.08.24.2.2
MAPA AKTUALNA W ZAKRESIE OZNACZONYM
CZARNĄ LINIĄ PRZERYWANĄ, POWSTAŁA
Z MAPY NUMERYCZNEJ ORAZ POMIARU
BEZPOŚREDNIEGO

GRANICE DZIAŁEK EWIDENCYJNYCH WG
MAPY EWIDENCJI GRUNTÓW. GRANIC NIE USTALANO,
PROJEKTOWANE BUDYNKI MOGĄ BYĆ SYTUOWANE
W ODLEGŁOŚCI WIĘKSZEJ NIŻ 4.0 m OD GRANIC
NIERUCHOMOŚCI

KONTUR UŻYTKÓW GRUNTOWYCH WG MAPY
EWIDENCJI GRUNTÓW
LINIE ROZGRANICZAJĄCE TERENY O RÓŻNYM
PRZEZNACZENIU WG PLANU ZAGOSPODAROWANIA
PRZESTRZENNEGO GMINY JABŁONKA

Zakład Usług Komunalnych
przy Urzędzie Gminy w Jabłonce

UZGODNIONO
w zakresie kanalizacji sanitarnej

pod pozycją numer:
ZUK 521-L-1-2019
Jabłonna, 20.02.2019
(data) (podpis)


legenda:

- projektowana przebudowa i zmiana sposobu użytkowania budynku
- istniejący budynek murowany
- linie rozgraniczające tereny o różnym przeznaczeniu
- MU symbole terenu objętego ustaleniami MPZP Gminy
- wjazd na działkę
- istniejące utwardzenie terenu
- NAWIERZCHNIA UTWARDZONA ISTNIEJĄCA - STREFA WJAZDU NA DZIAŁKĘ, DROGI WEWN.
- NAWIERZCHNIA UTWARDZONA PROJEKTOWANA - STREFA DROGI WEWN.

PROJ. PRZYŁĄCZ KANALIZACJI SANIT.

GEODETA UPRAWNIONY

Krystyna Piekarczyk
Nr upraw. 10162
(tel. 601 950 646)

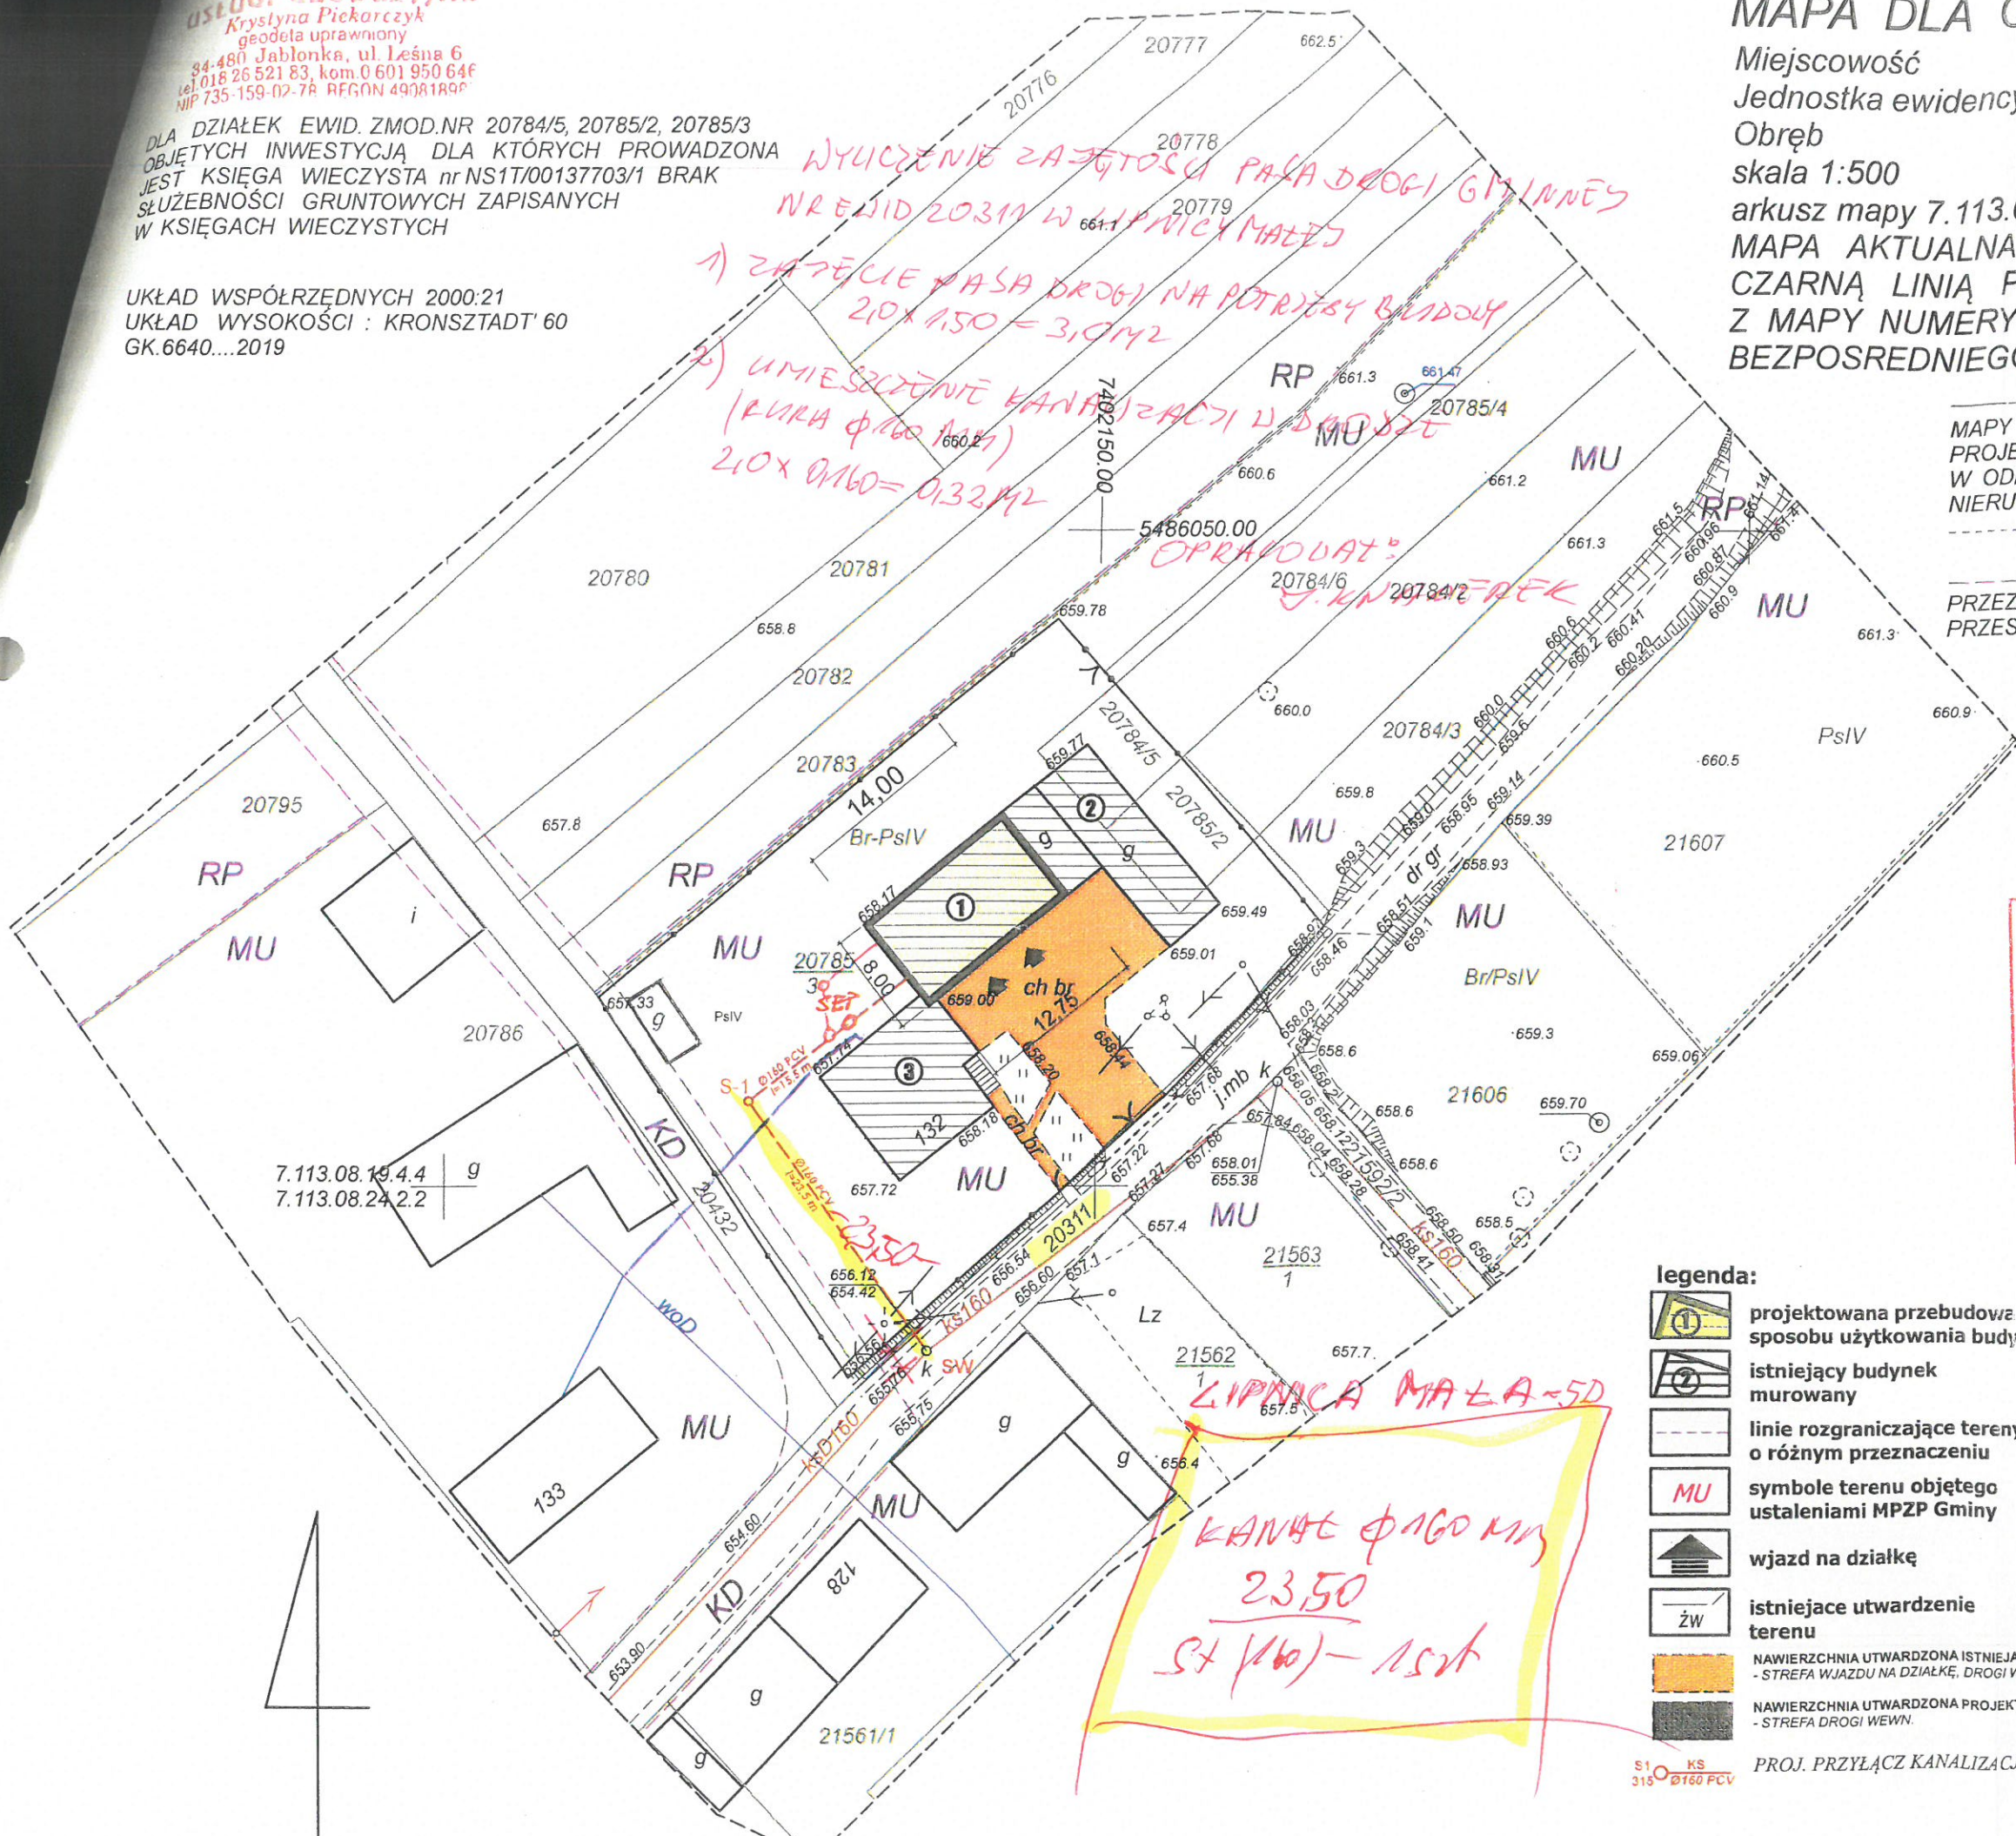

2. UMIESZCZENIE KANAŁIZACJI W DŁOŻE (1420 PVC)

OPKALODNĚ:

J. KNAPĚŘEK

Zakład Usług Komunalnych
przy Urzędzie Gminy w Jablonce

UZGODNIONO

w zakresie kanalizacji sanitarnej
pod pozycją numer:

12. 517 51 009

Jablorka, *12.07.2009*


(data) (podpis)

Wykonaj:

SECRET & UNCLASSIFIED
 REF ID: A66582

mgr inż. Magdalena Grojec
tel. +48 604 421 870

L.ks.zona 2/2019, Pielikums datis 05.03.2019r.

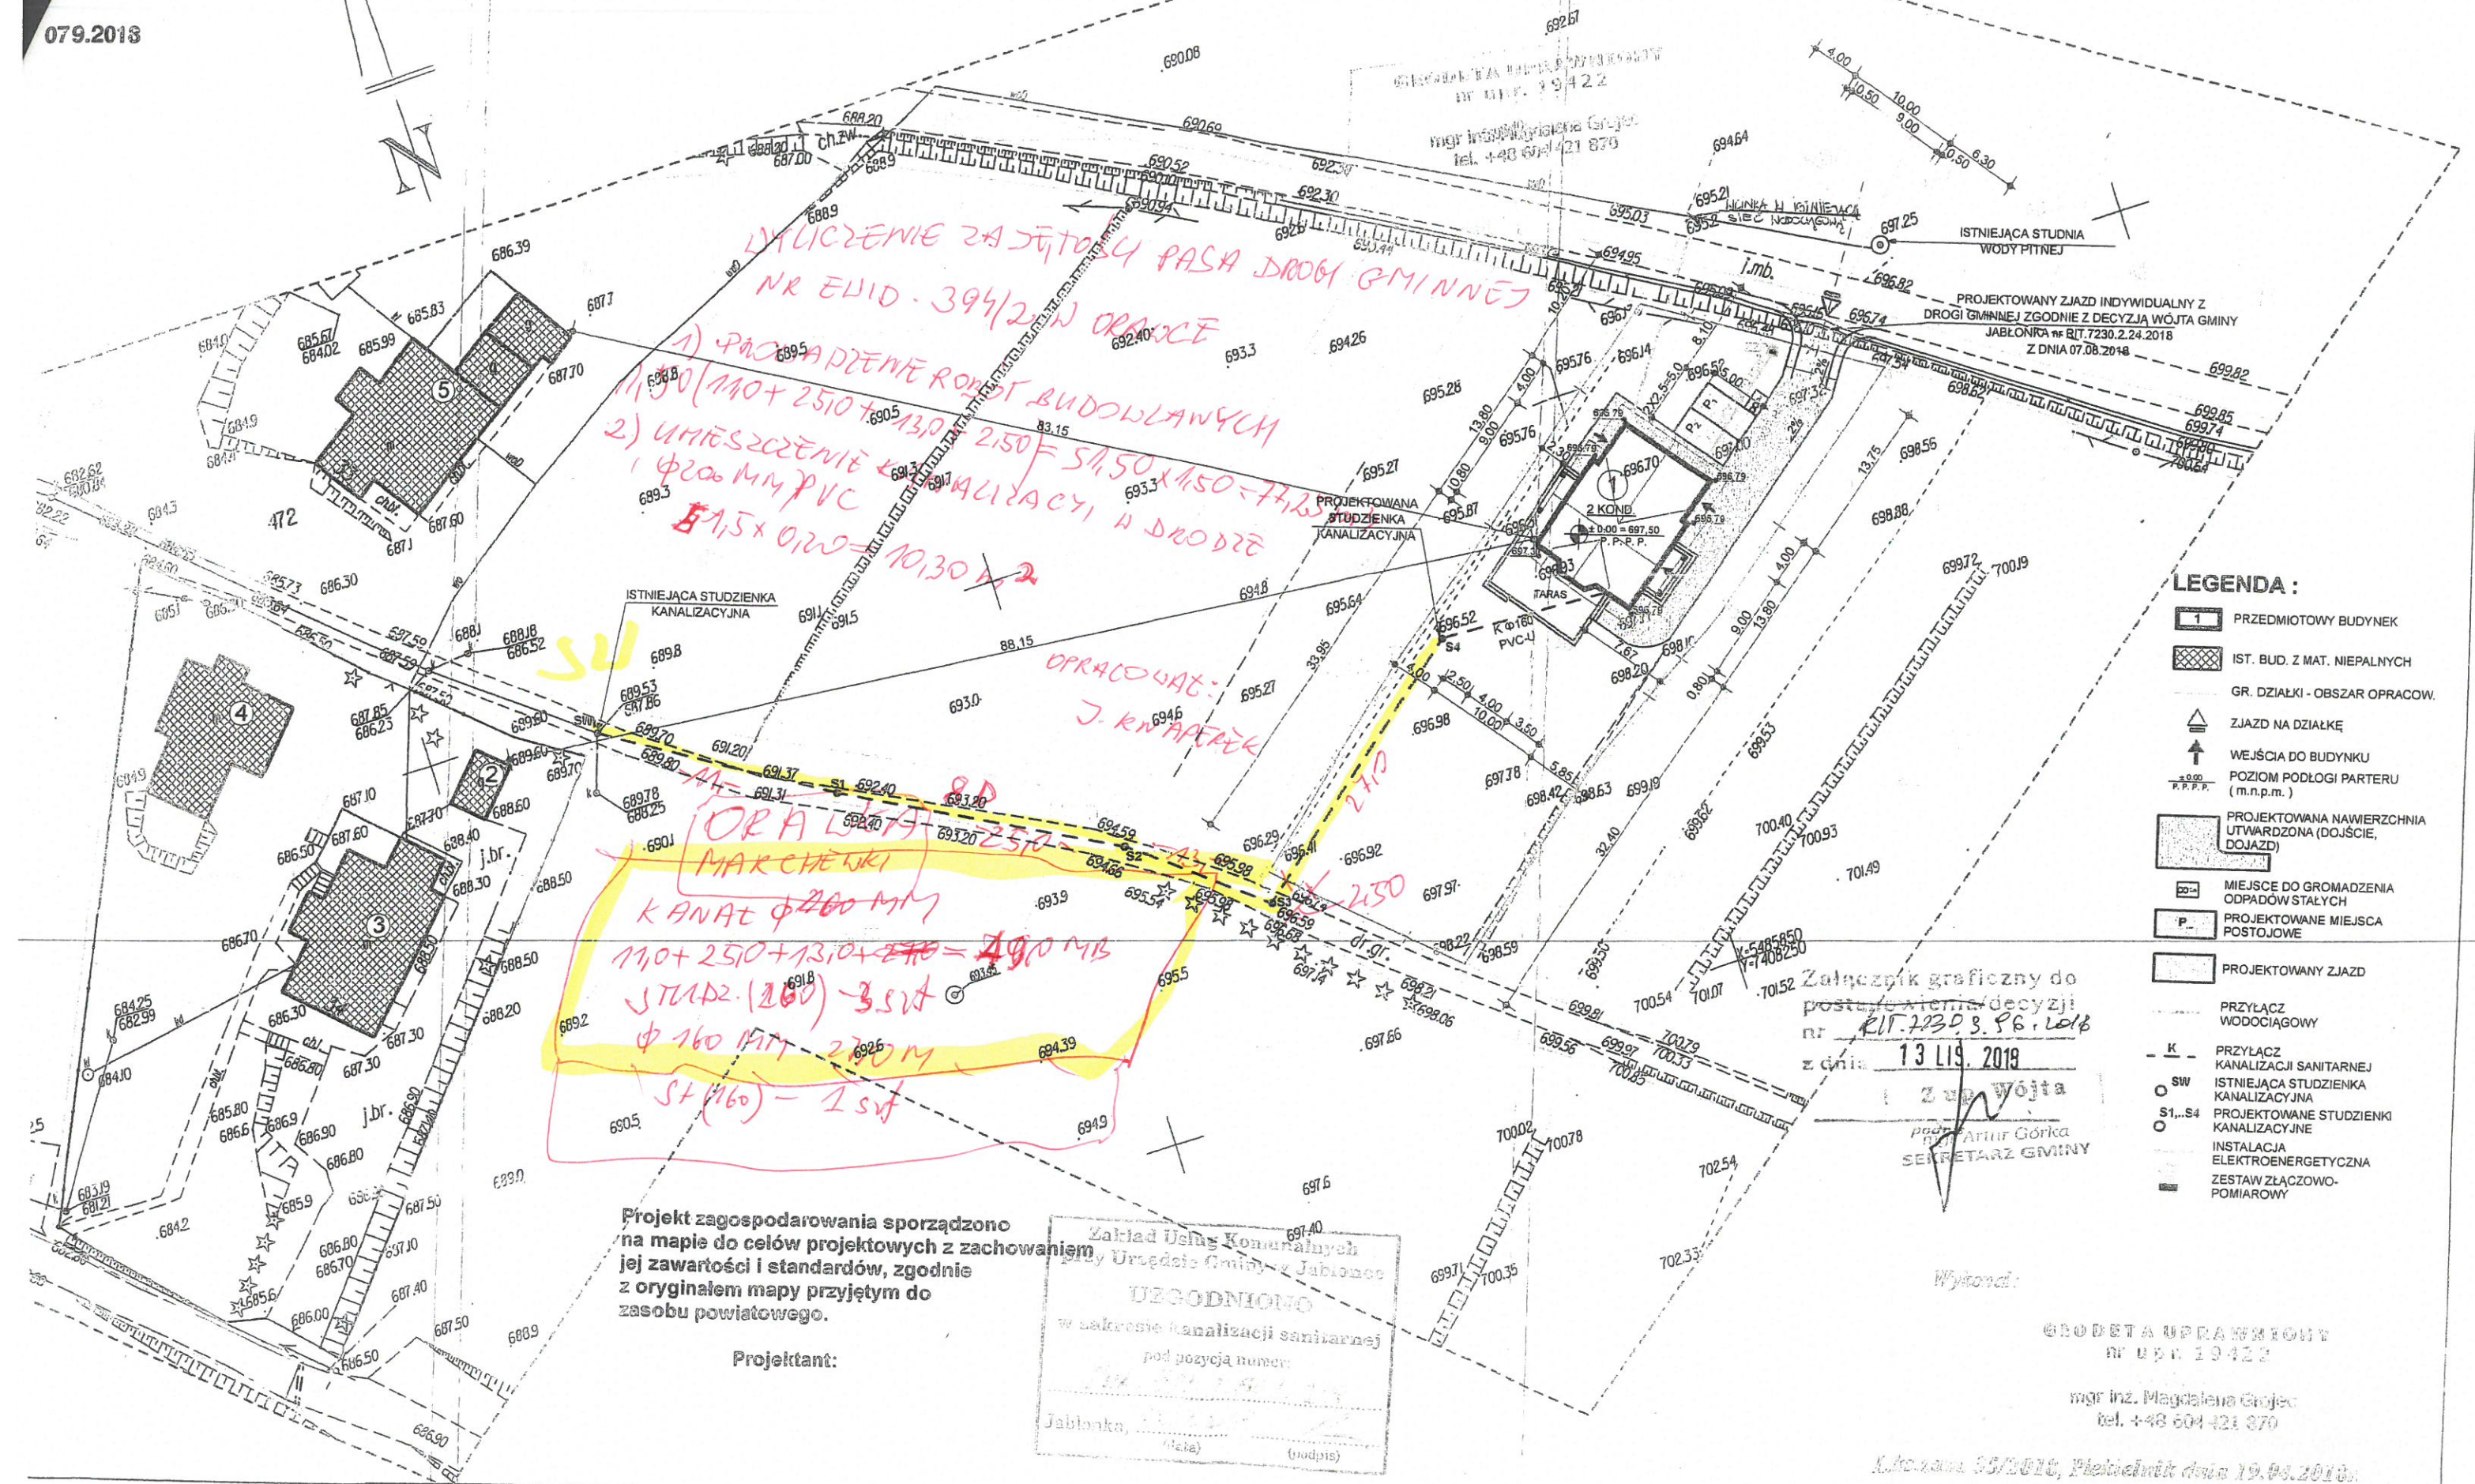

Lic. zam. 35/2016, Fizikelník dňa 19.04.2016