
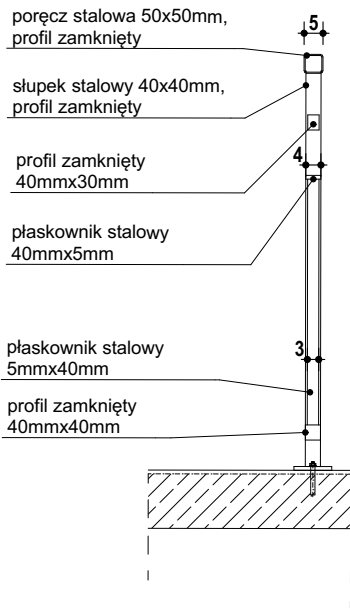


# DETAL BALUSTRADY

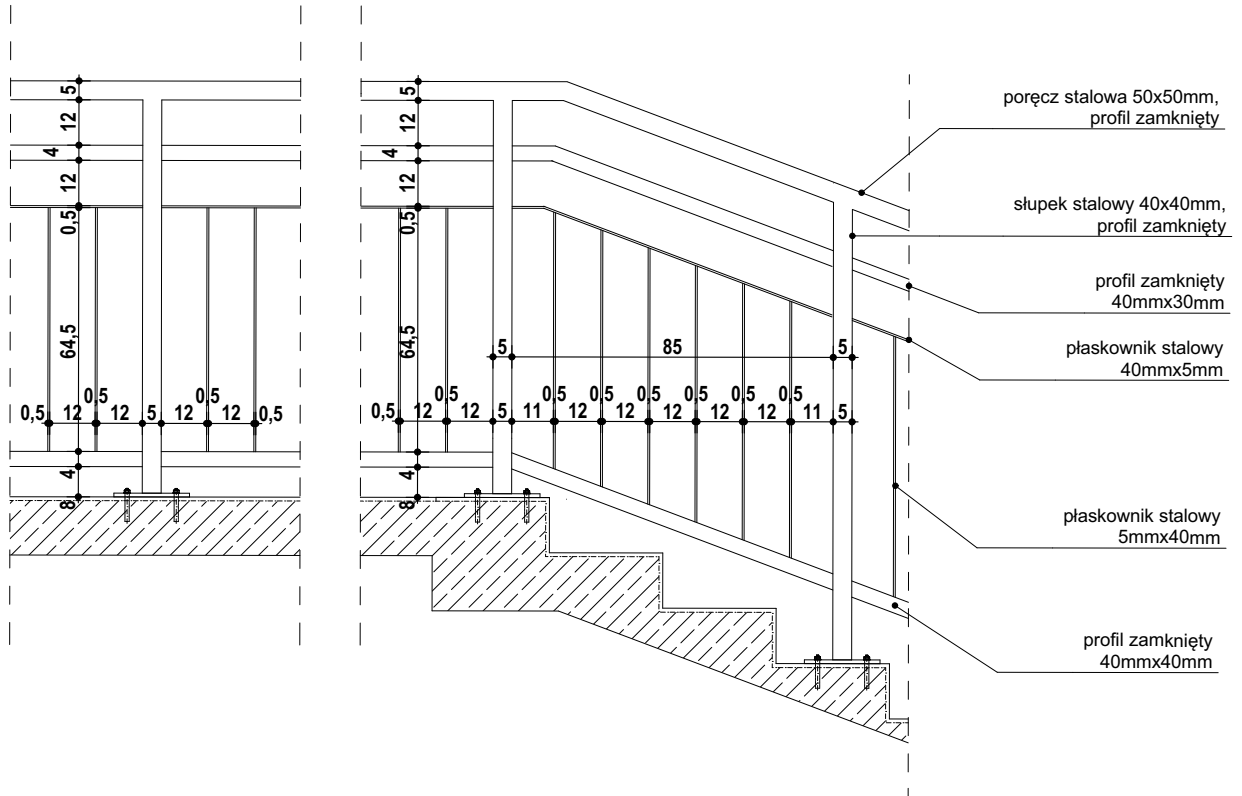

**UWAGA**  
 Balustrady wewnętrzne i zewnętrzne wykonywać na wzór powyższego schematu.  
 Bezpośrednio przy ścianie wykonywać **sam pochwył** na wys. 1,1m mocowany do ściany (dotyczy balustrad zewnętrznych)  
 Balustrady malowane proszkowo, kolor RAL7016.  
 Zakończenia balustrad przedłużyć o 0,3m oraz zakończyć w sposób zapewniający bezpieczne użytkowanie

TYTUŁ PROJEKTU	<b>Rozbudowa, nadbudowa i przebudowa budynków ozn. nr 2 i 2a Szpitala Powiatowego im. Św. Michała Archanioła w Łańcucie</b> ul.Paderewskiego 5, dz. nr ew. 3909/3, obr. 0001 Łańcut	
BIURO PROWADZĄCE	AUTORSKA PRACOWNIA PROJEKTOWA ARCH. IWONA MATLINGIEWICZ RYNEK 17/305, 35-064, RZESZÓW tel./fax: 017-8522388, app@architekt-rzeszow.com.pl www.architekt-rzeszow.com.pl	
proj. arch.	mgr inż. arch. IWONA MATLINGIEWICZ upr. nr A- 59/89	PODPIS
spr. proj. arch.	mgr inż. arch. Katarzyna Zaremba upr. nr 15/PKOKK/2017	PODPIS
opracowanie	mgr inż. arch. Katarzyna Gierlach	PODPIS
FAZA	PW	
BRANŻA	ARCHITEKTURA	
TREŚĆ RYSUNKU	DETAL BALUSTRADY	SKALA 1:20
OZN.BRANŻY	DATA EDYCJI	NR RYSUNKU
<b>A</b>	GRUDZIEŃ 2021	<b>A-63</b>
Projekt wykonany w licencjonowanym programie ARCHICAD wersja 25 PRAWA AUTORSKIE ZASTRZEŻONE POWIELANIE I UDOŚTĘPNIANIE BEZ ZGODY AUTORÓW ZABRONIONE		