




ELEWACJA WSCHODNIA

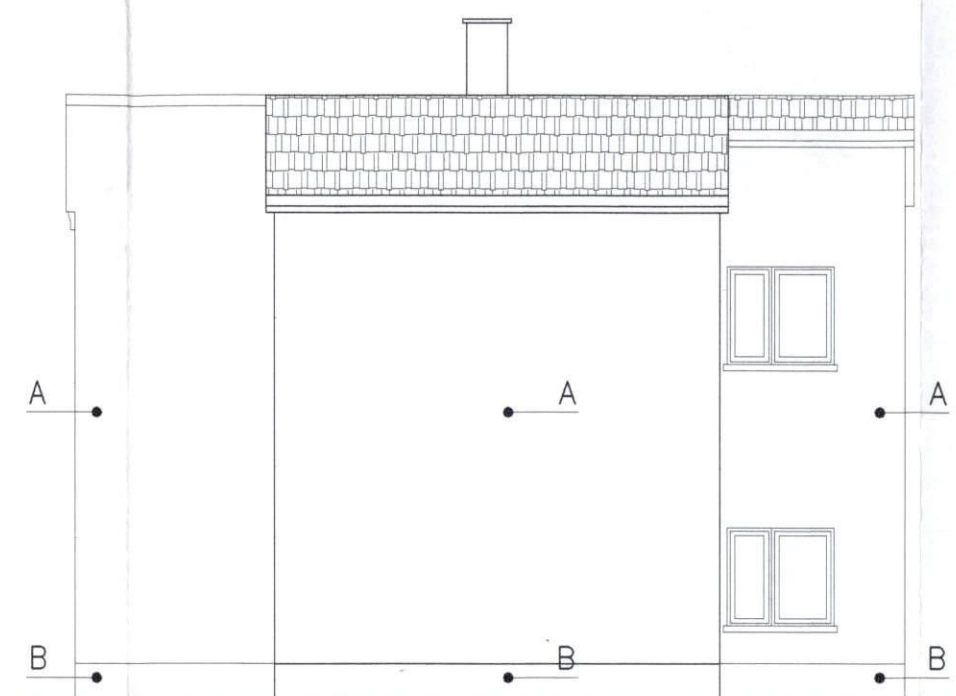

ELEWACJA PÓŁNOCNA

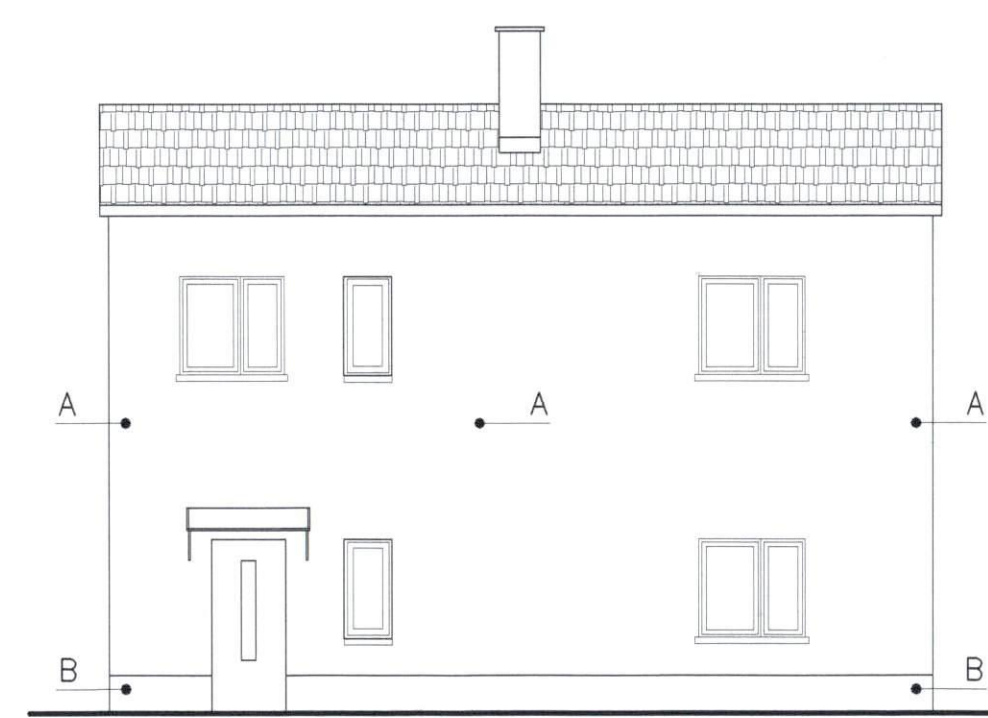

ELEWACJA POŁUDNIOWA

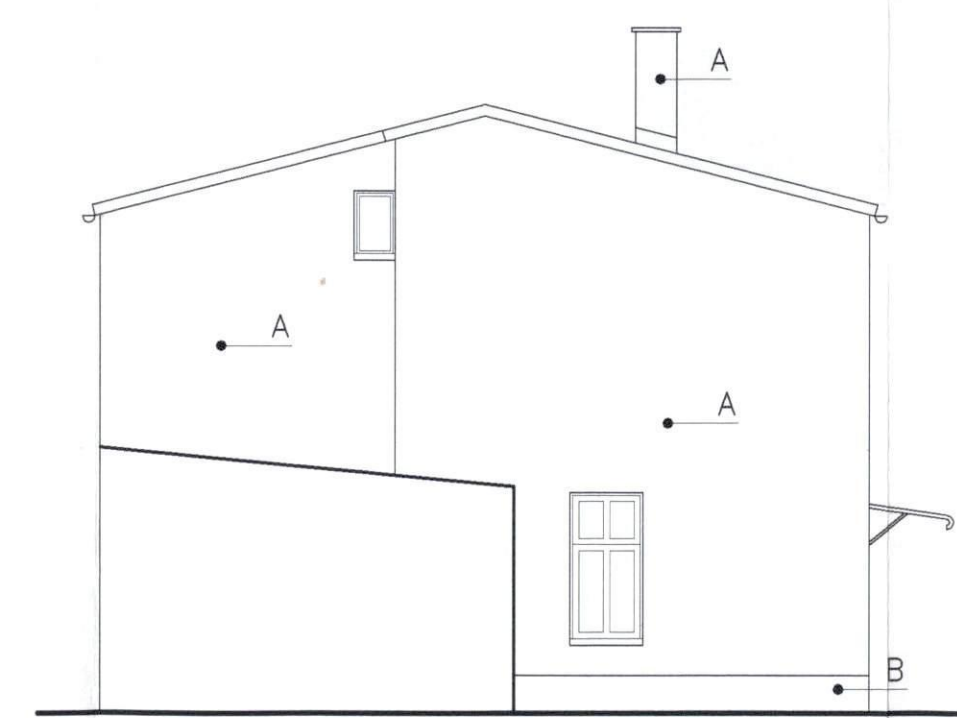

ELEWACJA ZACHODNIA

KOLORYSTYKA
LEGENDA:

WZÓR	OPIS
	Ściany – tynk cienkowarstwowy mineralny gramatura 1mm, faktura baranek kolor w/g KREISEL 543
	Cokół – tynk mozaikowa kolor w/g KREISEL KS76
	Rury spustowe, rynny, opierzenia, parapety, kraty, balustrady kolor RAL 7035

HOTEL PIEŁĘGNIAREK
ELEWACJE
SKALA 1:100

FIRMA PROJEKTOWO-BUDOWLANA "CAPRI" inż. Daniel Śladewski Lotnicza 21/18 82-300 Elbląg		
Inwestor	SAMODZIELNY PUBLICZNY ZESPÓŁ GRUŻLICY I CHOROŃB PŁUC, OLSZTYN, JAGIEŁOŃSKA 78	
Temat	PROJEKT TERMOMODERNIZACJI BUDYNKÓW SZPITALA GRUŻLICY I CHOROŃB PŁUC, OLSZTYN, JAGIEŁOŃSKA 78	
Etap	PROJEKT BUDOWLANY	
Nazwa rysunku	HOTEL PIEŁĘGNIAREK ELEWACJE	podpis
Zespół projektowy	mgr inż.arch. Mariusz Magda Nr upr. 06/Gd/00	
	mgr inż.arch. Adam Kościecha inż. Daniel Śladewski	
Sprawdziła:	arch. Urszula Anisierowicz Nr upr. 23/Gd/02	
Data 10.2005	Skala 1:100	Nr rys.. 18

$t + 1 \text{ day}$
 $5 + 1 \text{ hour} + 1 \text{ day}$
 t
 $1 \text{ hour} + 10$