


Chodnik z kostki betonowej

kostka betonowa 8cm
podsyпка cementowo-piaskowa 3-5cm
podbudowa z kruszywa kamiennego 0/31.5m gr. 20cm
warstwa odcinająca z piasku gr. 15cm

SZCZEGÓŁ "A" 1:10

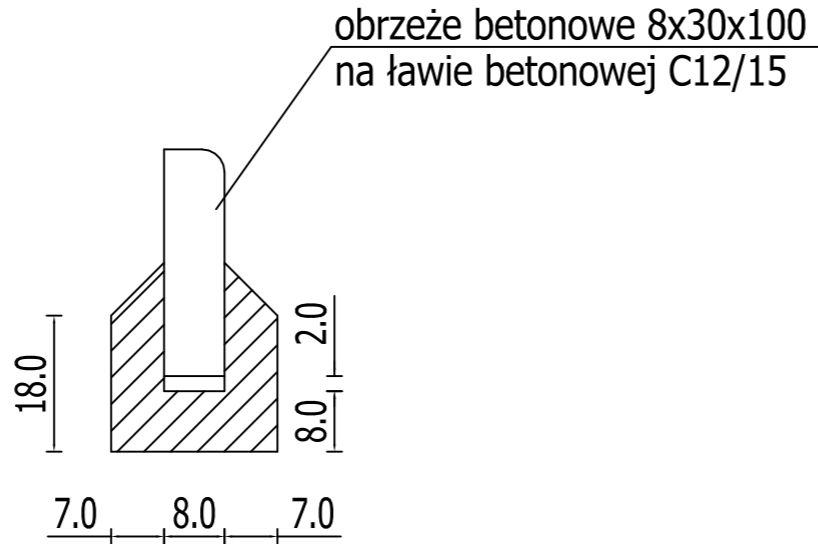

- UWAGI:**
1. Wszystkie wymiary podano w centymetrach.
 2. Rysunek należy rozpatrywać łącznie z opisem technicznym obiektu.
 3. Kolor nawierzchni należy przedłożyć do akceptacji Inwestorowi.



HYDROPROJEKT WŁOCŁAWEK SP. Z O. O.
87-800 Włocławek, ul. Szpitalna 9
tel.: +48 502 033 292, +48 509 708 577
mail: biuro@hydrowloc.pl

Inwestycja:
Budowa sceny letniej oraz ogólnodostępnych miejsc aktywności fizycznej (siłowni zewnętrznej) przeznaczonych do wypoczynku, sportu i rekreacji mieszkańców miejscowości Kruszyn, wraz z niezbędną infrastrukturą techniczną oraz zagospodarowaniem terenu wokół inwestycji przewidzianej do realizacji na działce o nr ewid. 76/19 położonej w obrębie 0012 Kruszyn - gm. Włocławek.

Inwestor:
Gmina Włocławek
ul. Królewiecka 7
87-800 Włocławek

Projektant: mgr inż. Paweł Gerba KUP/0105/PWOK/14	Podpis:
--	----------------

Sprawdzający: mgr inż. Agata Łukasik KUP/0079/POOK/08	Podpis:
--	----------------

Etap: Projekt techniczny

Branża: Konstrukcyjna

Tytuł rysunku: Nawierzchnia utwardzona
--

Skala: 1:20	Data: 22.12.2020r.	Nr rys.: K05
-----------------------	------------------------------	------------------------

Rozwiązania zawarte w niniejszym opracowaniu stanowią własność projektantów i mogą być stosowane, powielane oraz udostępniane osobom trzecim jedynie na podstawie pisemnego zezwolenia, z zastrzeżeniem wszystkich skutków prawnych.