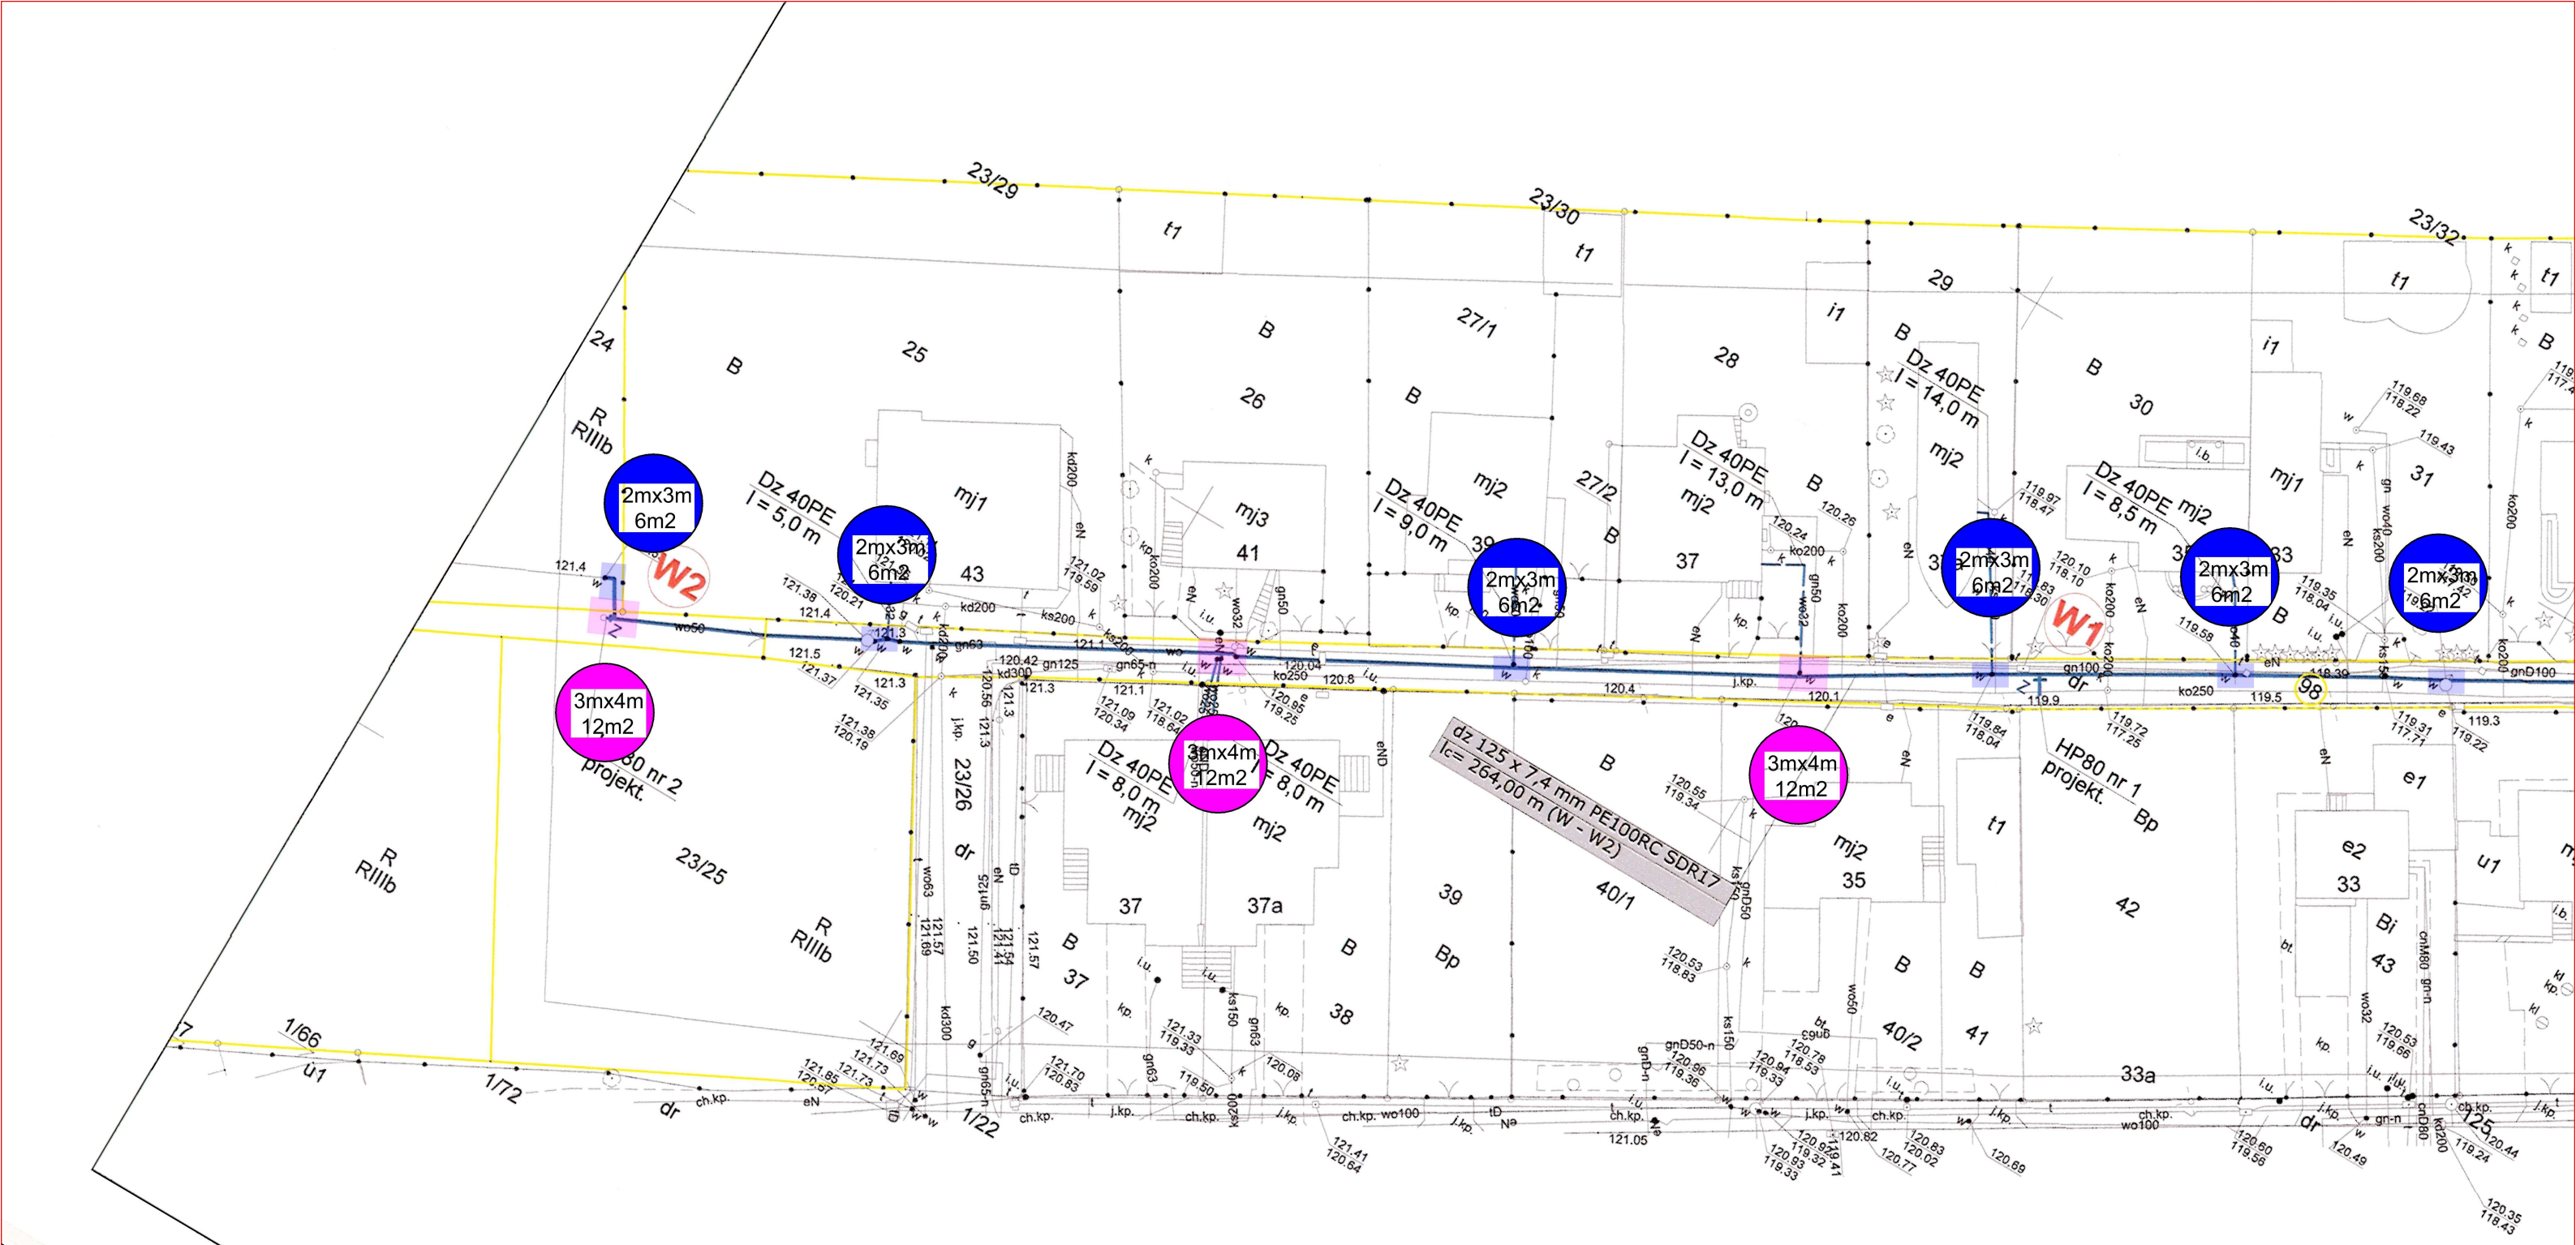

LEGENDA

- wykop (komora) o wym. 4,0x3,0m pod przewiert

- wykop o wym. 3,0x2,0m w miejscu włączenia przyłącza

A,B, ...- przekroje przez konstrukcje nawierzchni

obiekt:	BUDOWA SIECI WODOCIĄGOWEJ W UL. WĄSKIEJ W KALISZU	
rodzaj opracowaniat:	**PROJEKT ODTWORZENIA NAWIERZCHNI**	
treść:	Mapa sytuacyjno wysokościowa	
branża:	drogowa	
opracował: tech. Zbigniew Lorent		podpis:
data: .....09. .2020r.	skala: 1:500	rys.nr .....