


Szczegół schodkowania nawierzchni skala 1:10

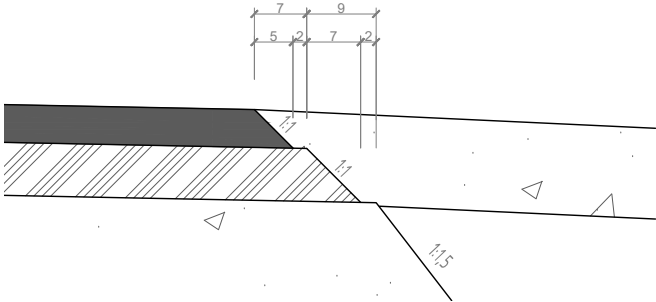

| | | |
|-----------|--|-------------|
| Inwestor: | Powiat Legnicki 59-220 Legnica, pl. Słowiański 1 | |
| Obiekt: | Remont nawierzchni odcinka drogi nr 2210D w m. Miłkowie | |
| Adres: | Miłkowie, ul. Wojska Polskiego dz. nr nr. 409 obręb 0010 Miłkowie jednostka ewidencyjna 020906_2 Miłkowie | |
| Rysunek: | Przekroje konstrukcyjne | |
| Rewizja: | Skala: | Nr rysunku: |
| | 1:50 | DB2 |