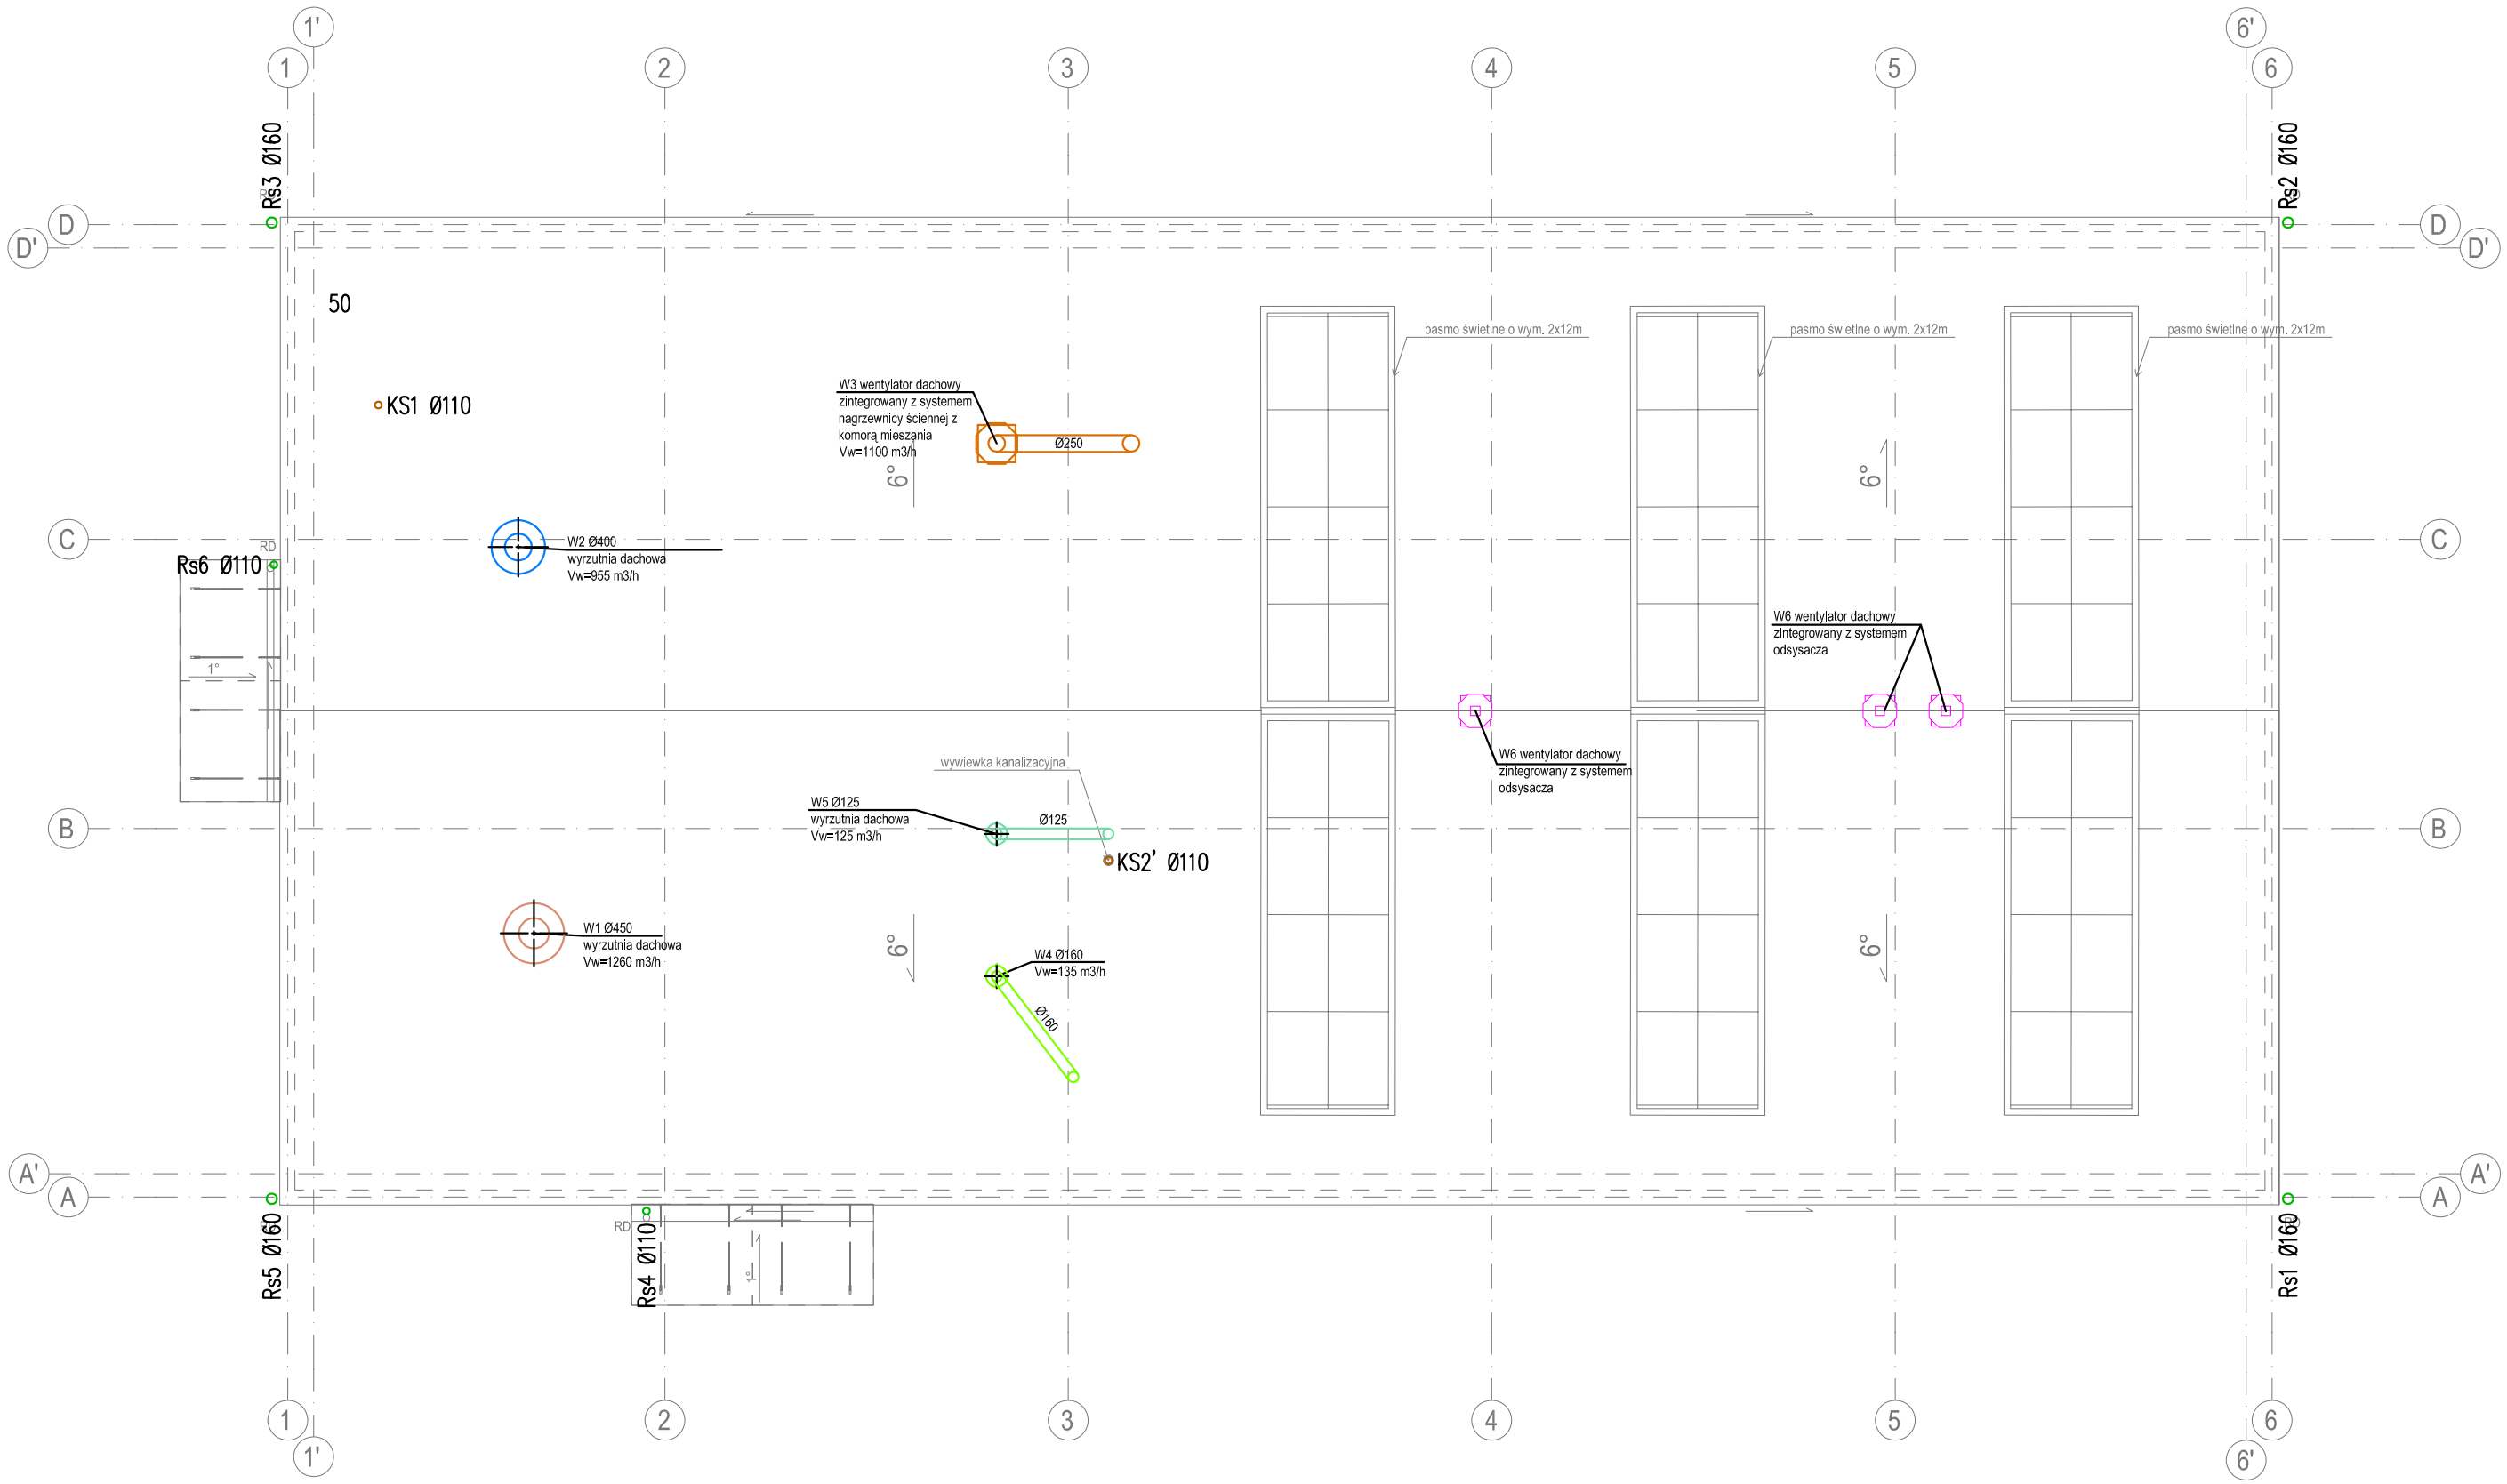

(297x450mm)

INSTALACJA KANALIZACJI SANITARNEJ I DESZCZOWEJ
ORAZ WENTYLACJI MECHANICZNEJ – RZUT DACHU

tytuł rysunku

jednostka projektowa
SAMQ1 | studio architektoniczne maciej kuras
Toruń, ul. Bydgoska 62/5
e-mail: m_qras@wp.pl, tel. 608 611 315

projektował: tech. bud. M. Kanonowicz
uprawnienia: GP.I.7342/175/TO/93 — uprawnienia do projektowania w specjalności instalacyjno-inżynieryjnej
podpis

sprawdził: mgr inż. B. Kanonowicz
uprawnienia: KUP/0183/PWBS/15 — uprawnienia do projektowania w specjalności instalacyjnej
podpis

nazwa inwestycji: Budowa budynku techniczno–socjalnego, działka numer 153/23, jednostka ewidencyjna 041505_2, obręb 5, 87–152 Łubianka

etap	skala	data	rys.
PROJEKT TECHNICZNY	1:100	02.2021	S.07

prawa autorskie zastrzeżone