


Załącznik nr 8 do SWZ lokalizacja  
projektowanej drogi P235

Stan na: 12-05-2022  
Skala 1:3187

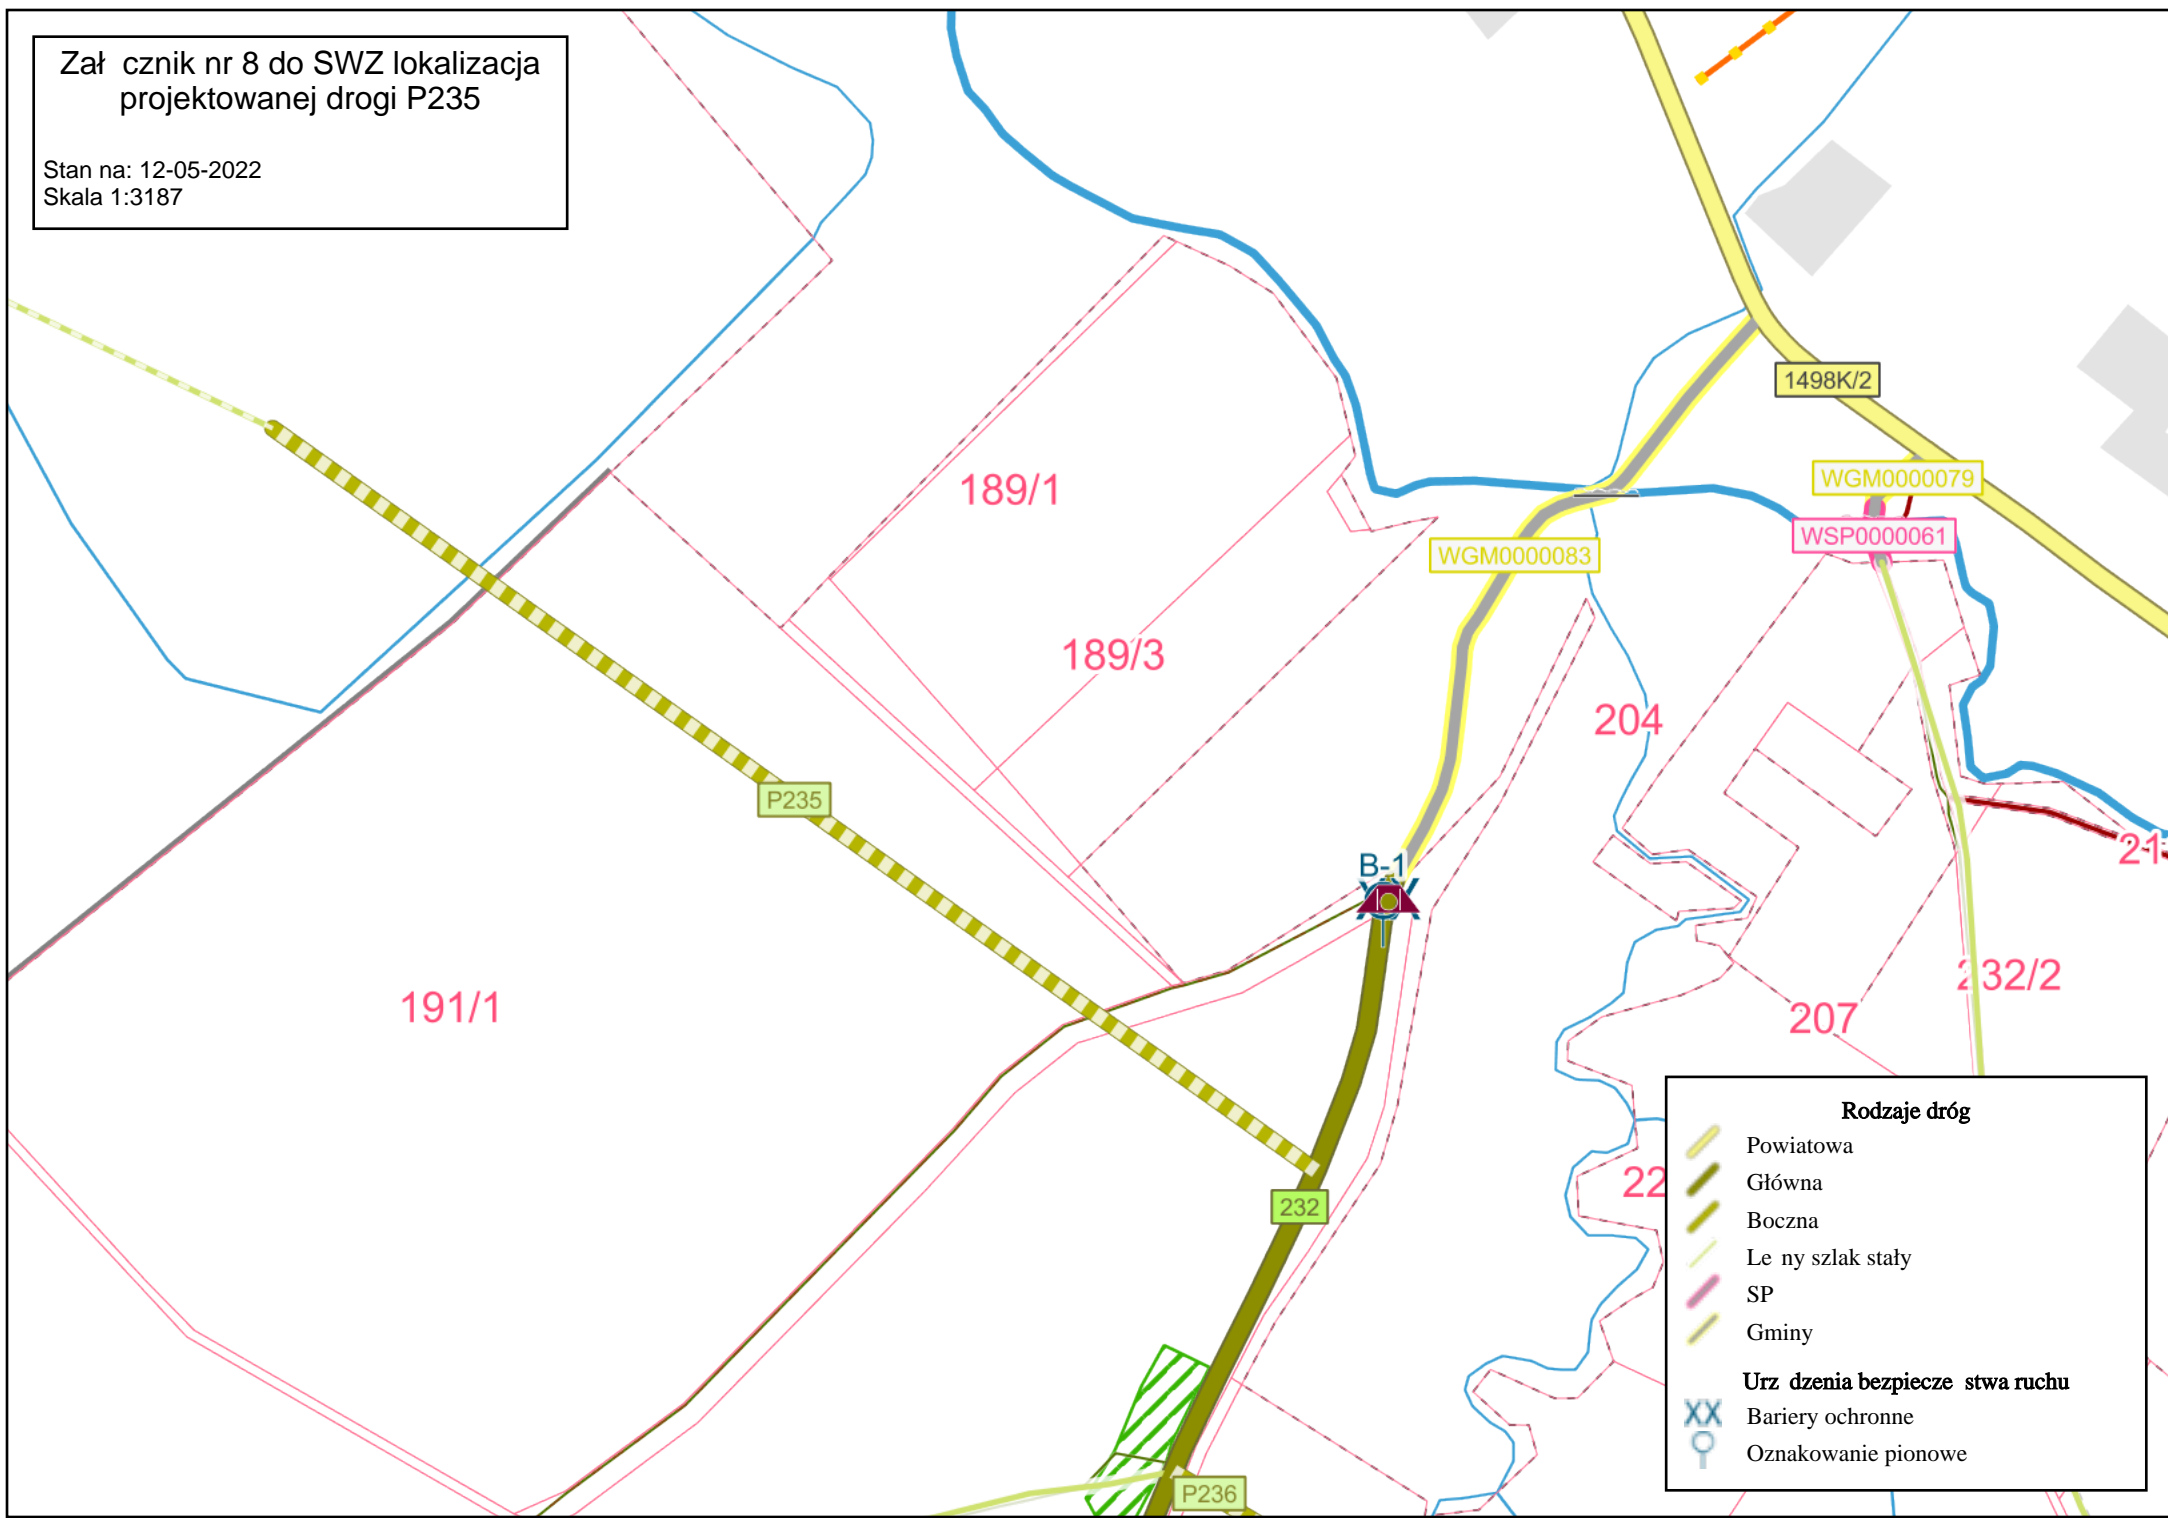

**Rodzaje dróg**

- Powiatowa
- Główna
- Boczna
- Leżący szlak stały
- SP
- Gminy

**Urządzenia bezpieczeństwa ruchu**

- XX Bariery ochronne
- ♀ Oznakowanie pionowe