


PRZEKRÓJ TYPOWY

skala 1:50

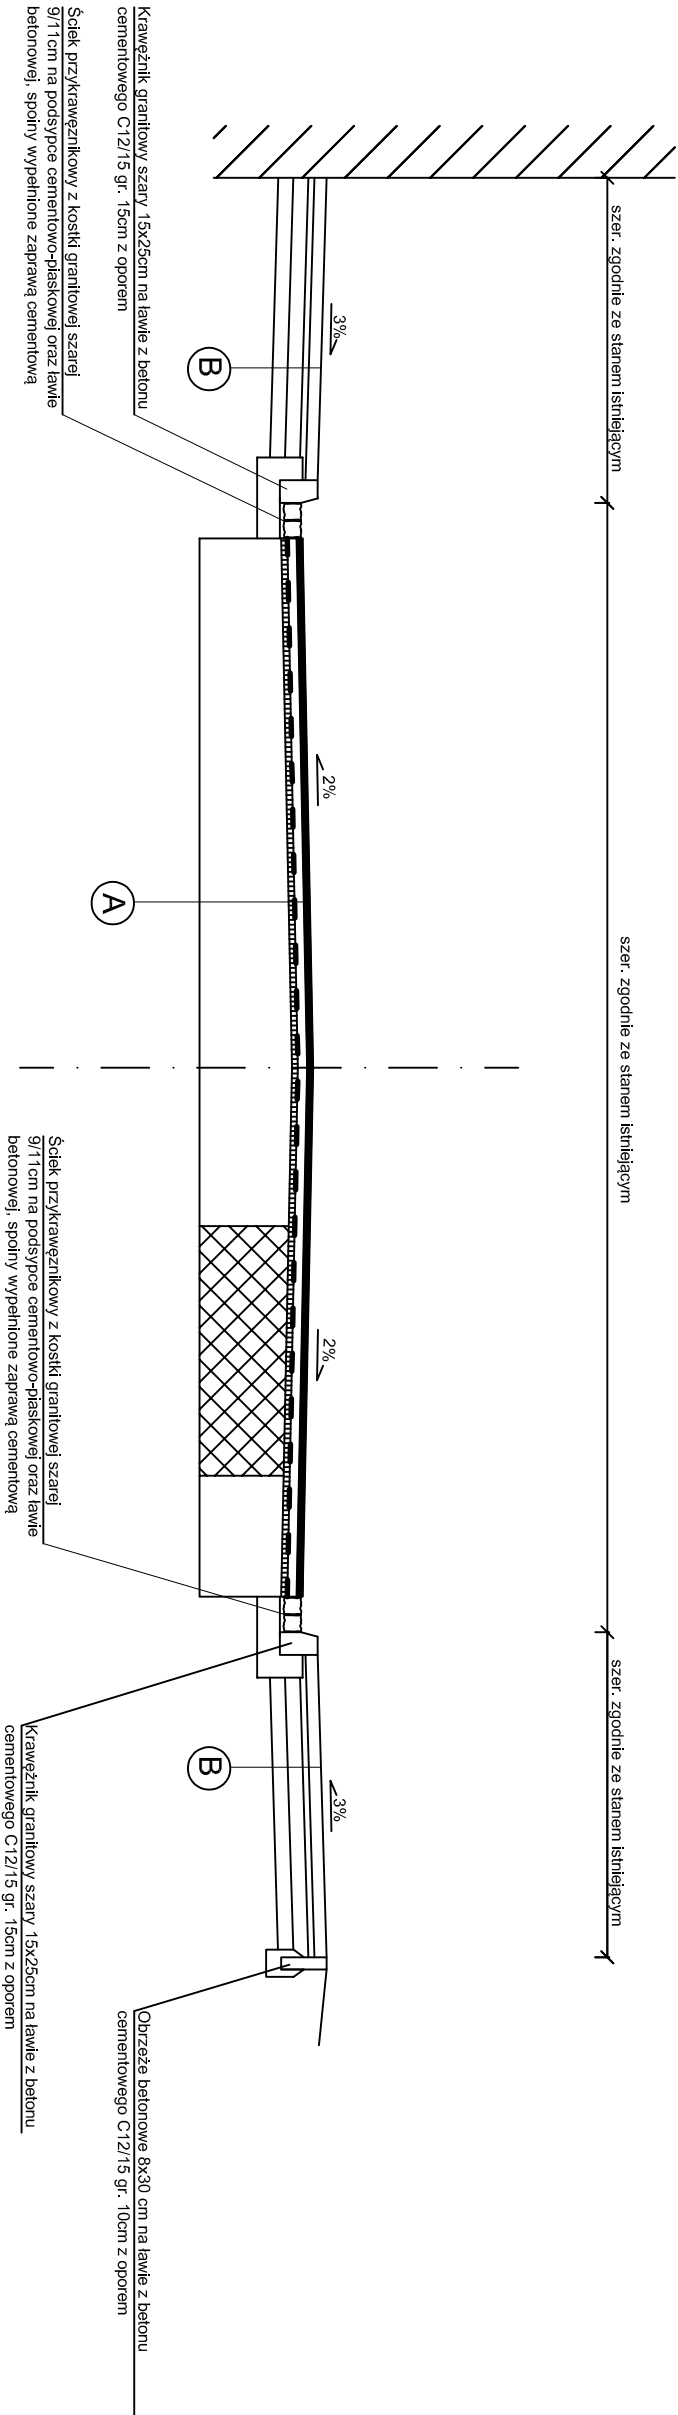

A	4 cm - warstwa szczerbna z betonu asfaltowego AC11S dla KR-3
	6 cm - warstwa wiążąca z betonu asfaltowego AC16W dla KR-3
Siećka do wzmocnienia nawierzchni asfaltowych: wytrzymałość min. 100/100 kN/m, wydłużenie max. 3%	
Profilowanie i wzmocnienie istn. podbudowy mieszanką mineralno-asfaltową w il. str. 75kg/m ²	
INSTALUJĄCA LUB WYMIENIONA PODBUDOWA	

B	8 cm - nawierzchnia z kostki betonowej (na chodniku - szara, na przejazdach - czerwona)
	4 cm - podsypka grysowa Z/8 mm
10 cm - podbudowa zasadnicza z kruszywa łamanego 0/31,5 stabilizowanego mechanicznie	
20 cm - podbudowa pomocnicza z kruszywa łamanego 0/63 stabilizowanego mechanicznie	



WYMIANA PODBUDOWY W MIEJSCU
POWSTANIA PRZECIOMÓW:

- 10cm - podbudowa zasadnicza z kruszywa łamanego 0/31,5 stabilizowanego mechanicznie
- 20cm - podbudowa pomocnicza z kruszywa łamanego 0/63 stabilizowanego mechanicznie
- 25cm - wzmocnienie podłoża - stabilizacja cementowo piaskowa Rm = 2,5 - 5 MPa

Opieki budowlany:	Remont drogi gminnej nr 560861K w km 0+166 do 0+642 w miejscowości Wieliczka			
Lokalizacja:	Gmina Wieliczka, miejscowość Wieliczka dz. nr 1828/1, 830/3			
Inwestor:	GMINA WIELICZKA - Gminny Zarząd Dróg w Wieliczce 32-020 Wieliczka, ul. Leśniczka 16a			
Tytuł rysunku:	PRZEKRÓJ TYPOWY			Data: VII. 2022 r. Skala: 1: 50
Projektował:	Imię i nazwisko	Nr uprawnień	Podpis	Nr rysunku: 3
	mgr inż. Jan Szura	UAN Upr. 366/88		