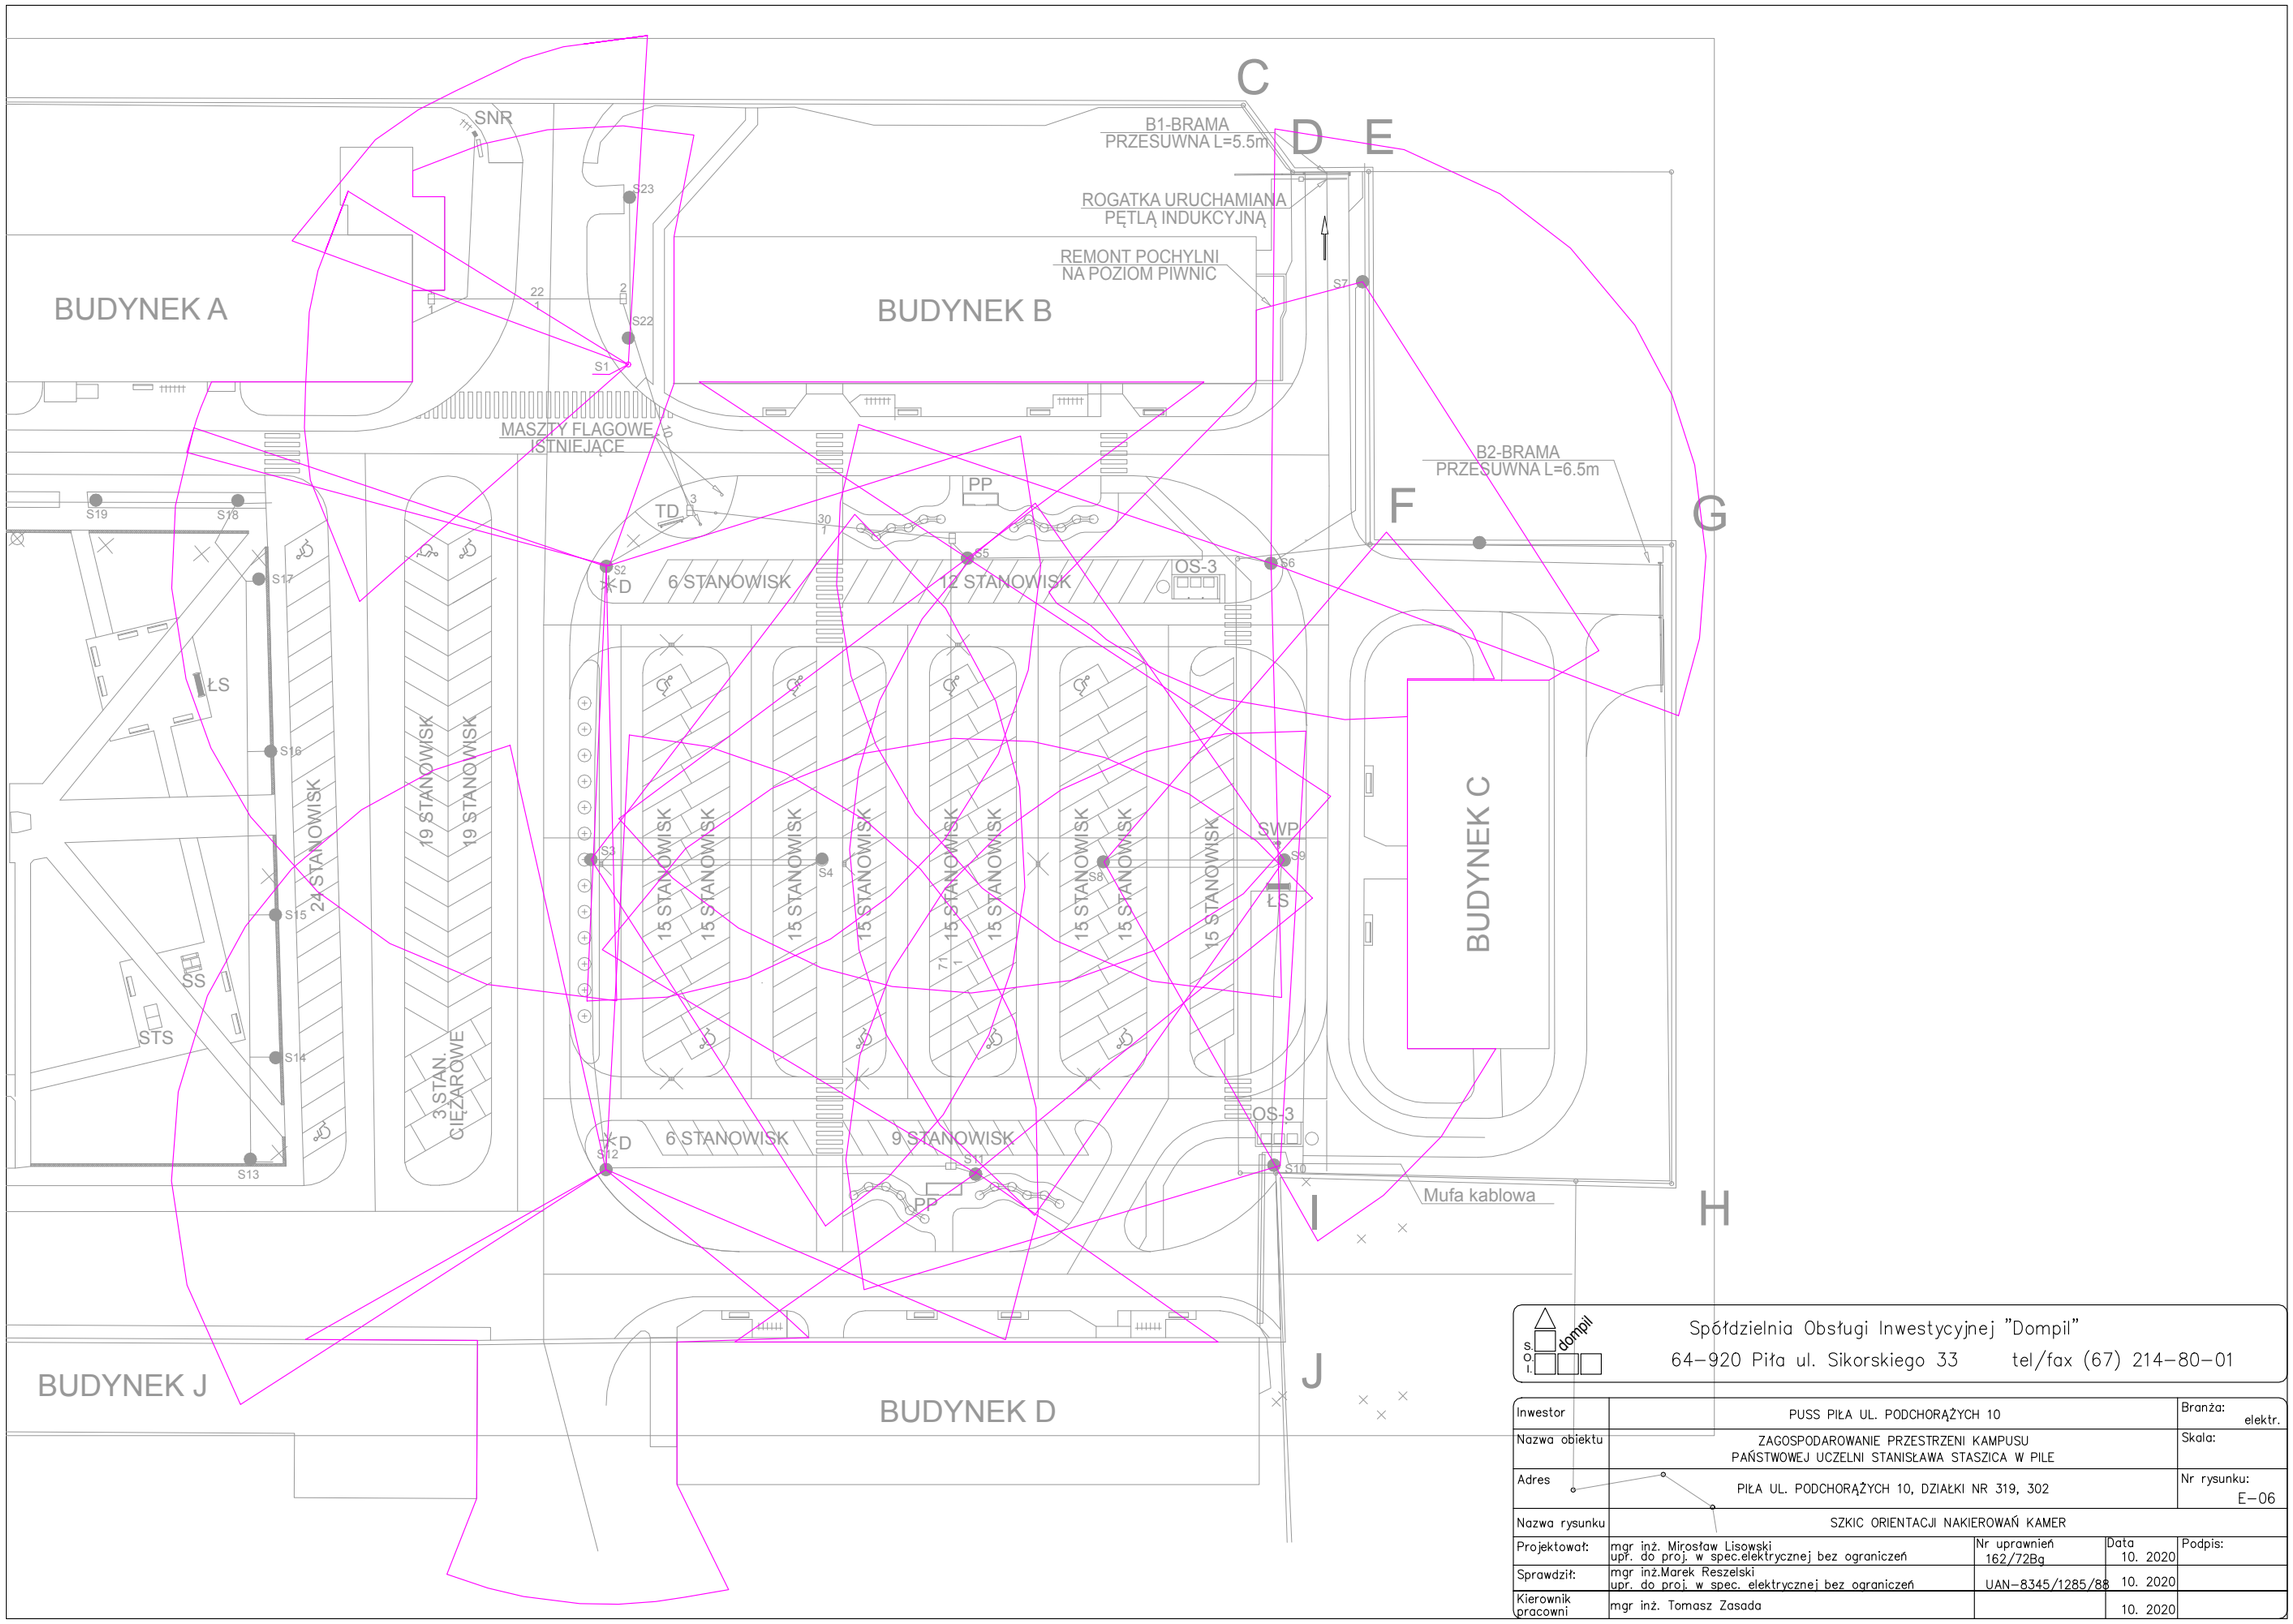


Spółdzielnia Obsługi Inwestycyjnej "Dompil"
64-920 Piła ul. Sikorskiego 33 tel/fax (67) 214-80-01

| | | | | |
|---|---|---|---|---|
| Inwestor | PUSS PIŁA UL. PODCHORĄŻYCH 10 | | | Branża: elektr. |
| Nazwa obiektu | ZAGOSPODAROWANIE PRZESTRZENI KAMPUSU PAŃSTWOWEJ UCZELNI STANISŁAWA STASZICA W PILE | | | Skala: |
| Adres | PIŁA UL. PODCHORĄŻYCH 10, DZIAŁKI NR 319, 302 | | | Nr rysunku: E-06 |
| Nazwa rysunku | SZKIC ORIENTACJI NAKIEROWAŃ KAMER | | | |
| Projektował: | mgr inż. Mirosław Lisowski upr. do proj. w spec.elektrycznej bez ograniczeń | Nr uprawnień 162/72Bg | Data 10. 2020 | Podpis: |
| Sprawdził: | mgr inż.Marek Reszelski upr. do proj. w spec. elektrycznej bez ograniczeń | UAN-8345/1285/88 | 10. 2020 | |
| Kierownik pracowni | mgr inż. Tomasz Zasada | | 10. 2020 | |