



INWENTARYZACJA

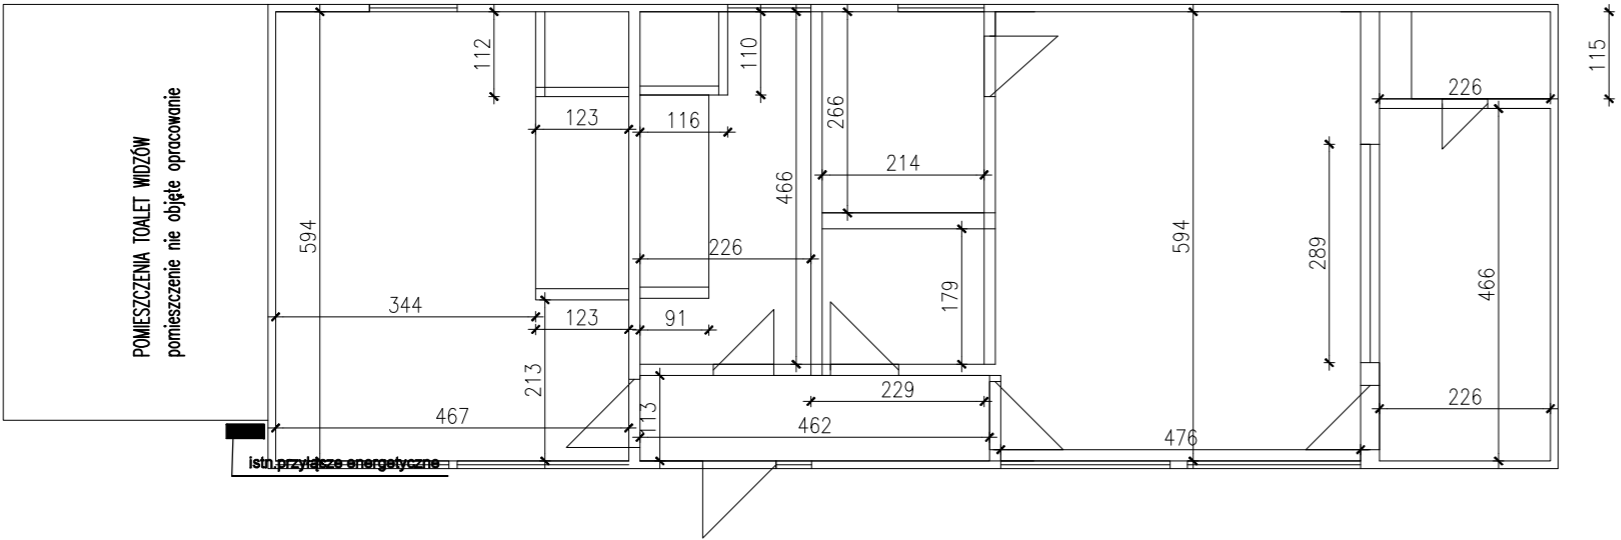

PLAN REMONTU

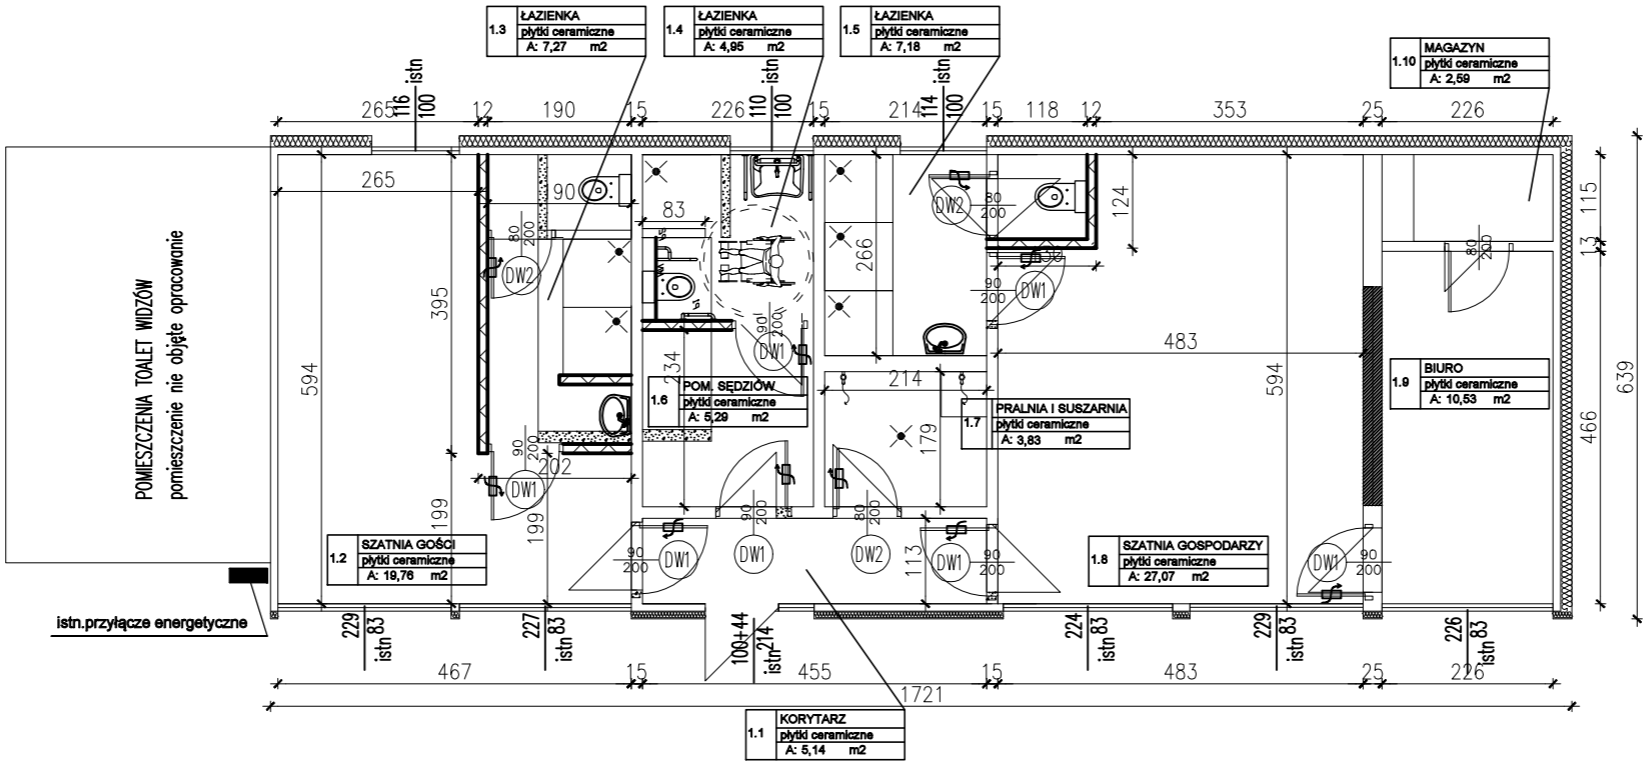

LEGENDA:

- ściany do wyburzenia
- zamurowania, nowe ściany
- ścianki murowane, nowe
- istniejące mury

Inwestor	GMINA LIPNO		
Adres inwestora	ul. Powstańców Wielkopolskich 9 64-111 Lipno		
Nazwa inwestycji	Remont budynku szatniowo- sanitarnego przy boisku sportowym w Wilkowicach w ramach programu Szatnia na Medal		
Adres inwestycji	działka nr geodezyjny 259 i 258/4		
Tytuł rysunku	RZUT BUDYNKU		
		Data	Skala
		styczeń 2022	1:100
		Nr rysunku	2