




# Przykładowa Wiata

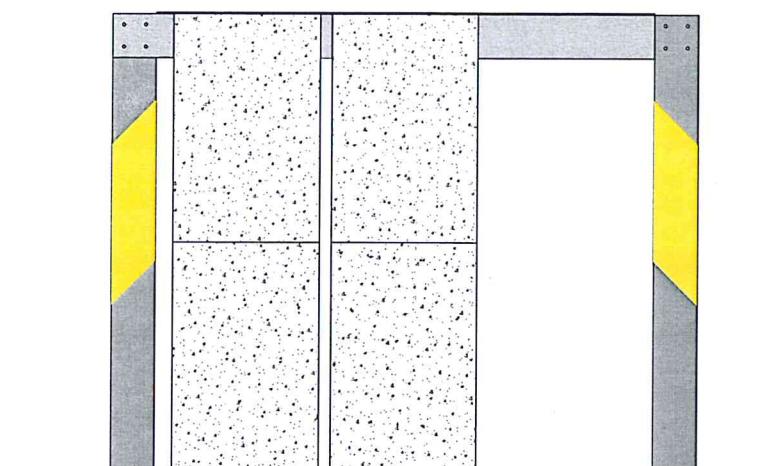

elewacja A

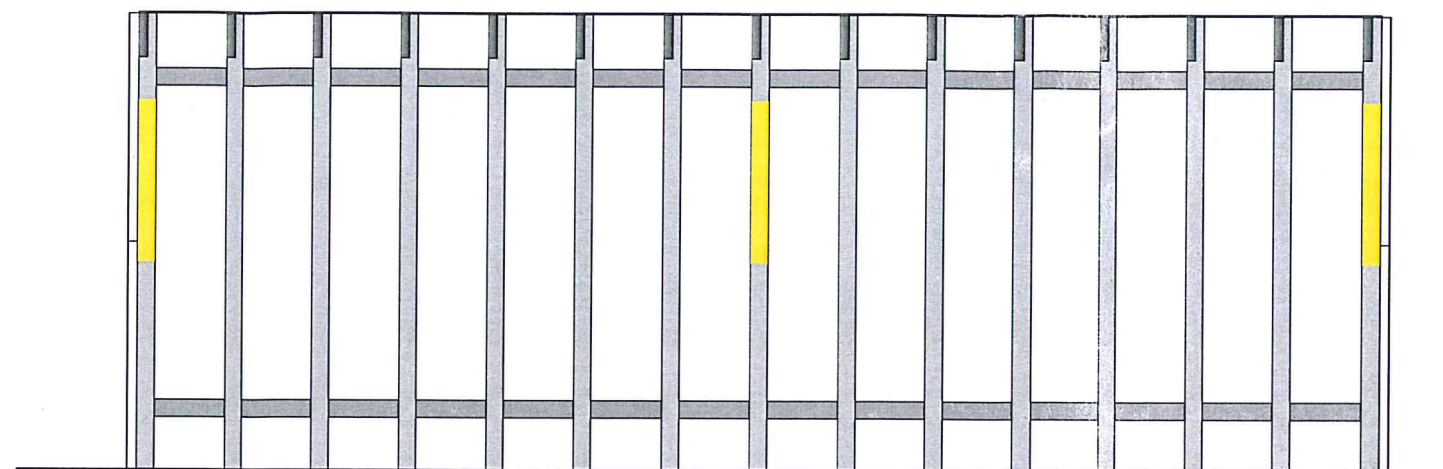

elewacja B

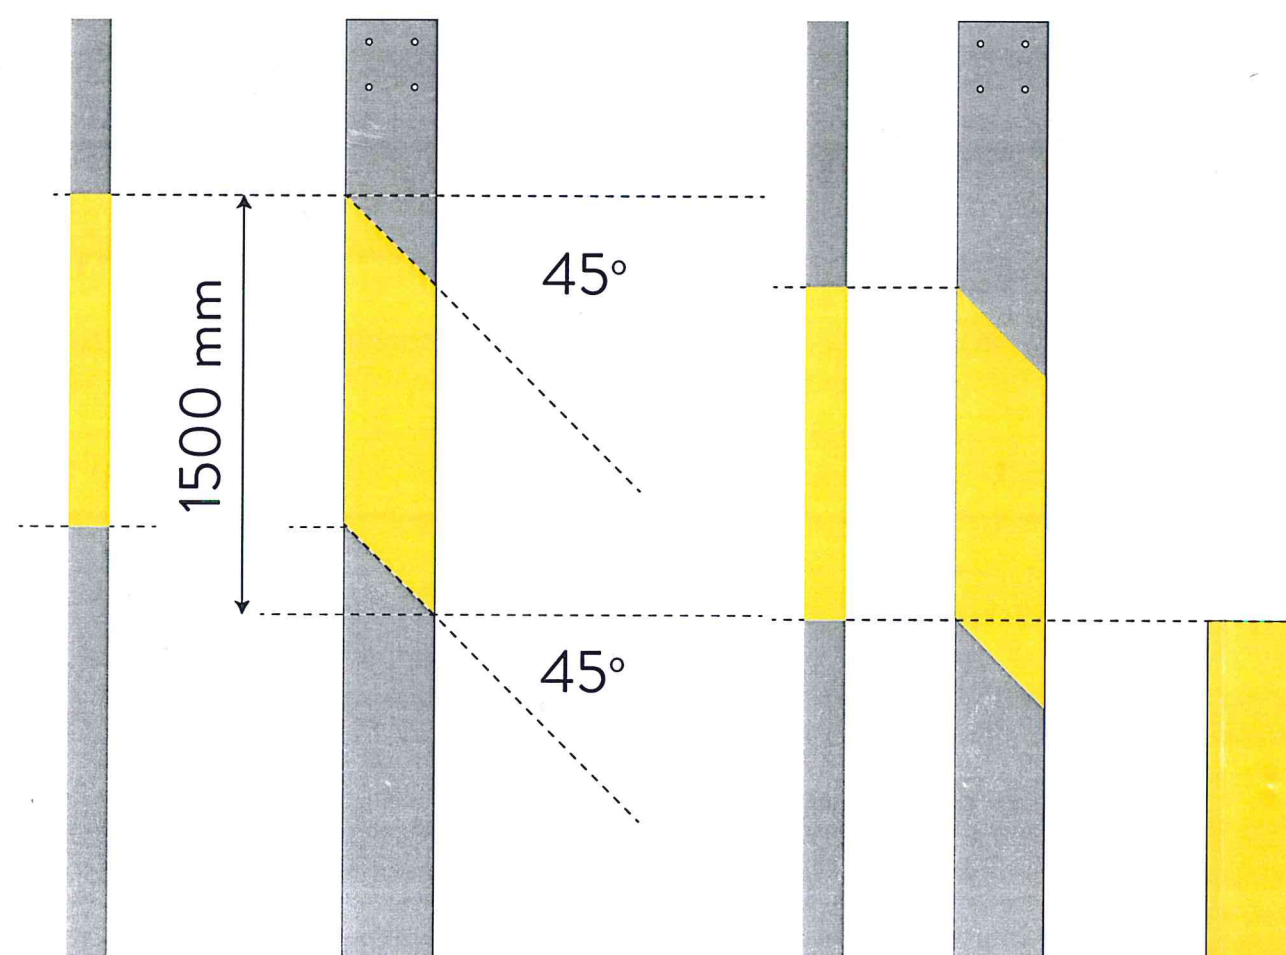

## MAŁOWANY ZNAK IDENTYFIKACYJNY NA BELKACH PIONOWYCH KONSTRUKCJI WIAT

- Farba odporna na czynniki zewnętrzne
- Farba kryjąca żółta, Kolor RAL 1026
- Znak na wybranych pionowych belkach (wizualizacja 3D) po przeciwległych stronach oraz wybrane miejsce w środku konstrukcji.

- Słupki postojowe na rower w „Wiacie Małej z funkcją serwisu rowerowego” pojedyncze pomalowane kryjąco - patrz: Visual 3D.



ROYAL HOUSE BRAND BARTŁOMIEJ NOWAK , ul. Dębowa 61, 89-606  
Chojniczki, tel. 608 017 765  
NIP 555 148 43 67

przedmiot opracowania  
Budowa miejsc postojowych przy szlaku rowerowym w Wąglikowicach  
działka nr 73/12, obręb Wąglikowice  
adres

data  
24 03 2022

tytuł  
WIATY - Malowanie ID, identyfikacja elementu graficznego  
na pionowych belkach konstrukcji. Kolor RAL 1026

identyfikacja, główny projektant  
Royal House Brand, Bartłomiej Nowak

PROJEKT BUDOWLANY NA  
PODSTAWIE KONCEPCJI PROJEKTOWEJ  
autorzy: Bartłomiej Jakub Nowak, Dawid Szczepański  
Zabrania się kopiowania, powielania, udostępniania i modyfikacji  
bez zgody autora projektu.