




elewacja A

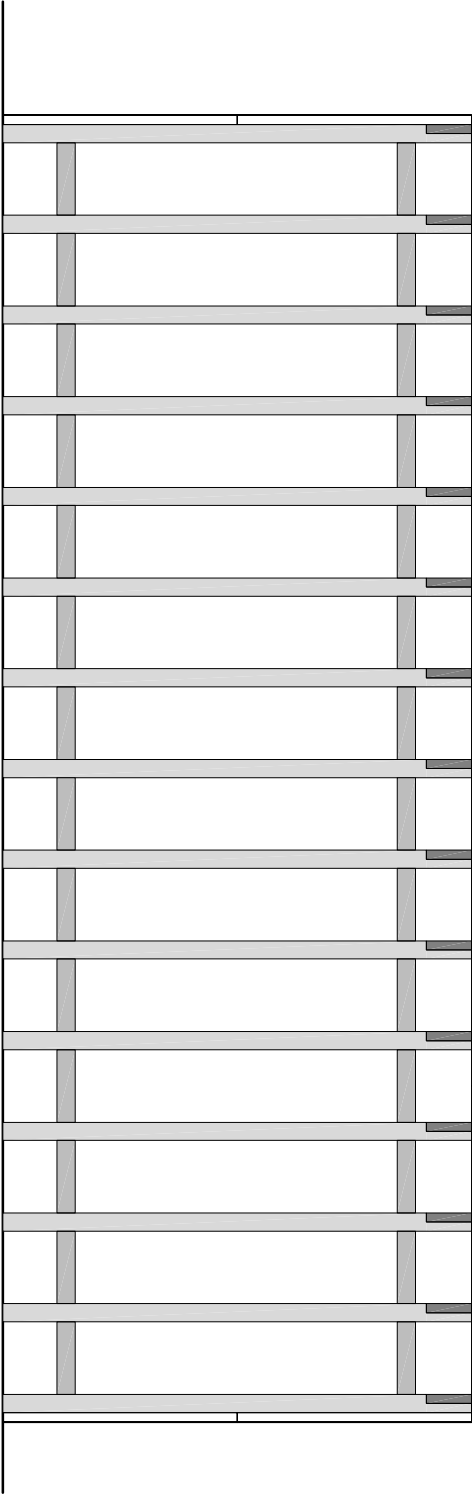


elewacja B

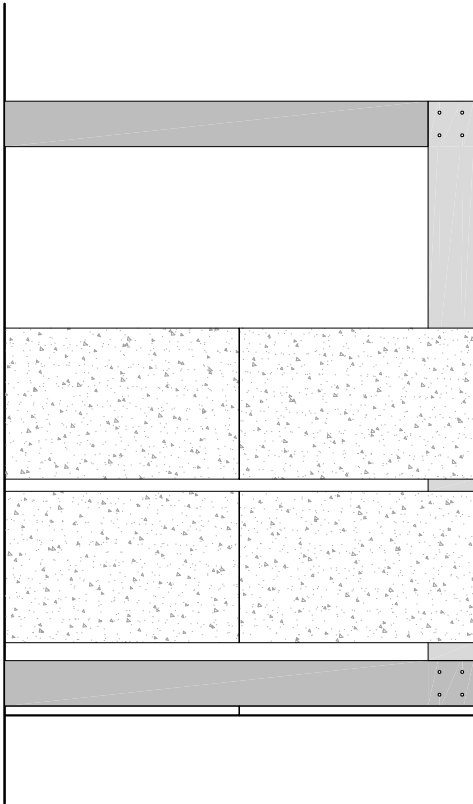

elewacja C

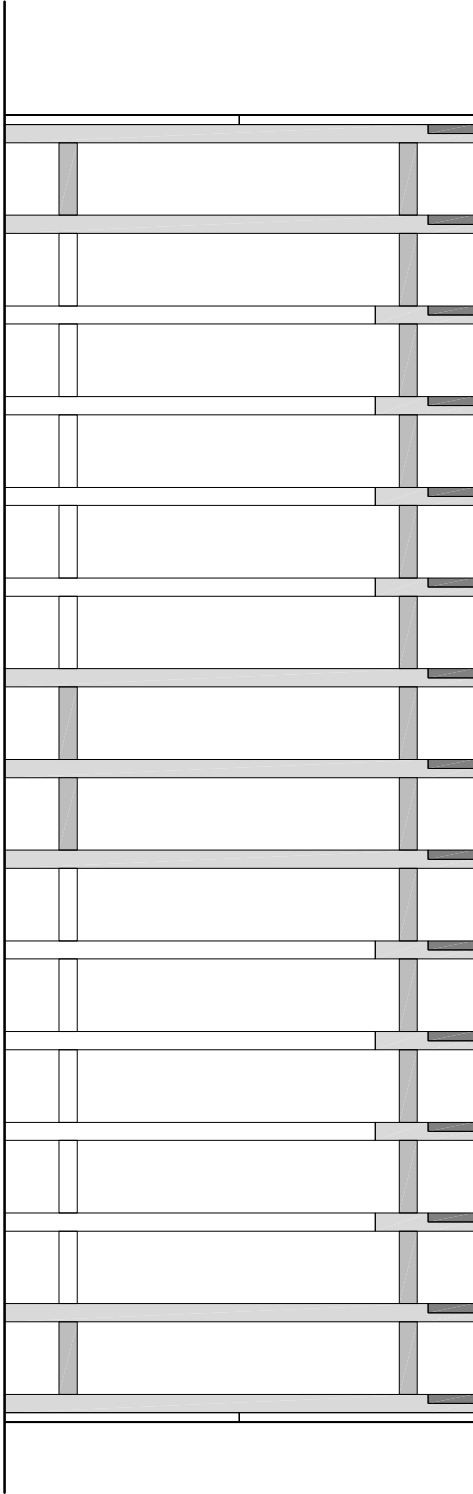

elewacja D

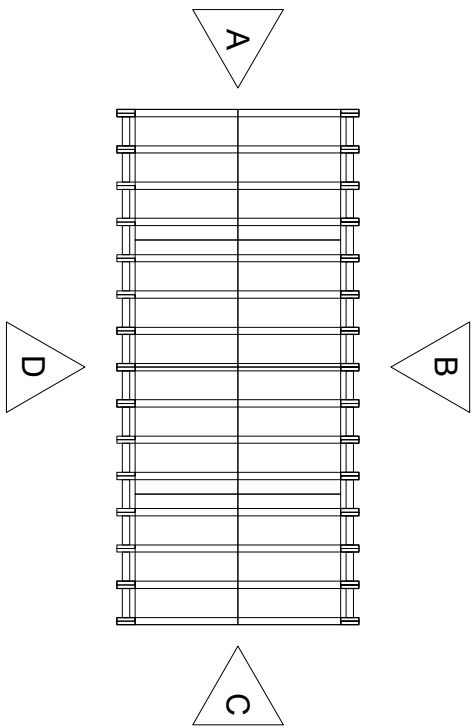

PROJEKT BUDOWLANY NA
PODSTAWIE KONCEPCJI PROJEKTOWEJ
autorzy: Bartłomiej Jakub Nowak, Dawid Szczepański
Zabrania się kopiowania, powielania, udostępniania i modyfikacji
bez zgody autora projektu.



ROYAL HOUSE BRAND BARTŁOMIEJ NOWAK, ul. Dębowa 61, 89-606
Chojniczki, tel. 608 017 765
NIP 555 148 43 67

przedmiot opracowania
Budowa małej architektury – miejsce postojowe
przy szlaku rowerowym w Wąglikowicach
adres
dz. nr 73/12, obręb Wąglikowice, gmina Kościerzyna

data
29 03 2022
tytuł
WIA TA WYPOCZYNKOWA - elewacje
skala
1:50
numer rysunku
3

architektura
mgr inż. arch. Dawid Szczepański
architektura, główny projektant
mgr inż. arch. Patryk Bardejski
upr. bud. nr 53-IP00K-0013