PRZEKROJE NORMALNE W REJONIE ROWU PRZYDROŻNEGO

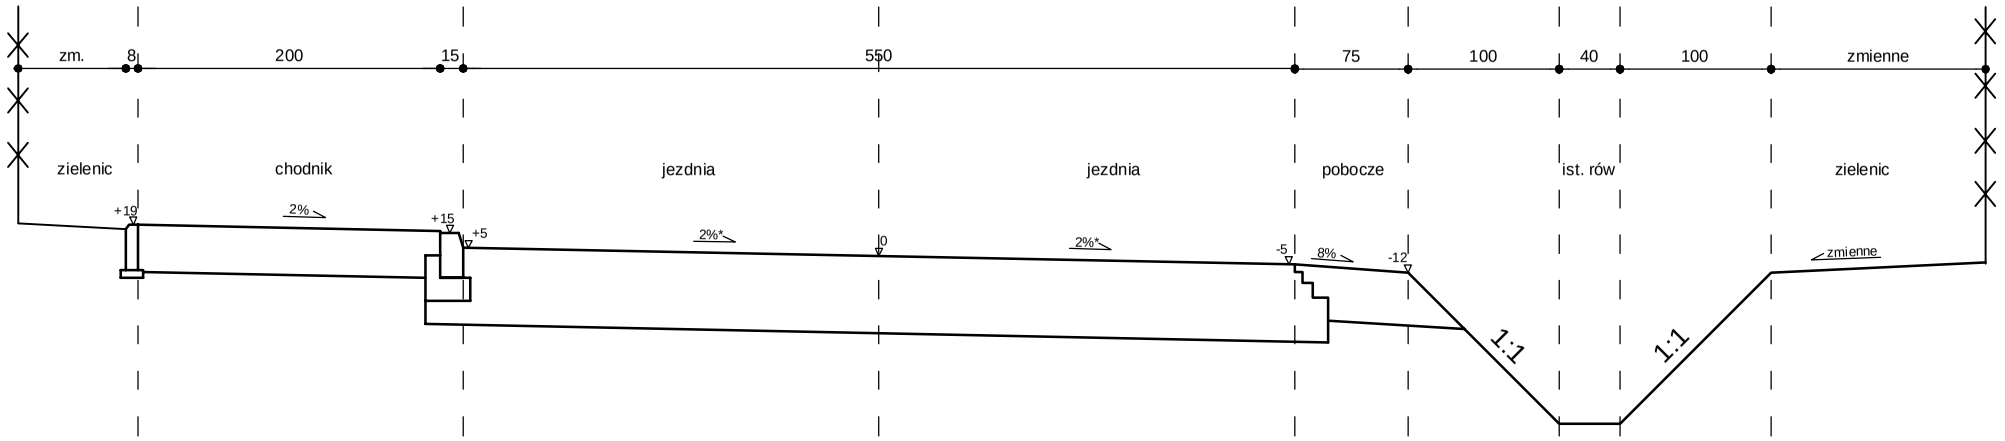

PRZEKROJE NORMALNE W REJONIE ZJAZDU PO STRONIE ROWU

PRZEKROJE NORMALNE W REJONIE ROWU PRZYDROŻNEGO

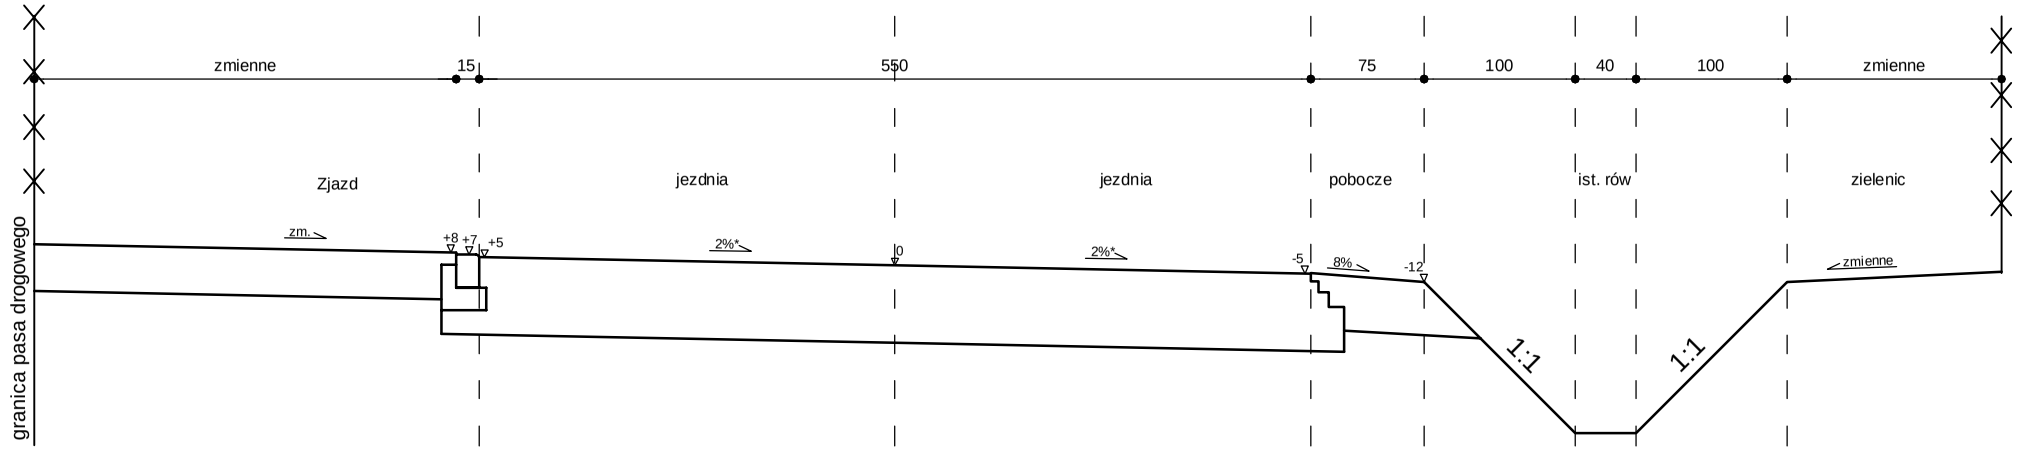

PRZEKROJE NORMALNE W REJONIE ZJAZDU PO STRONIE ROWU

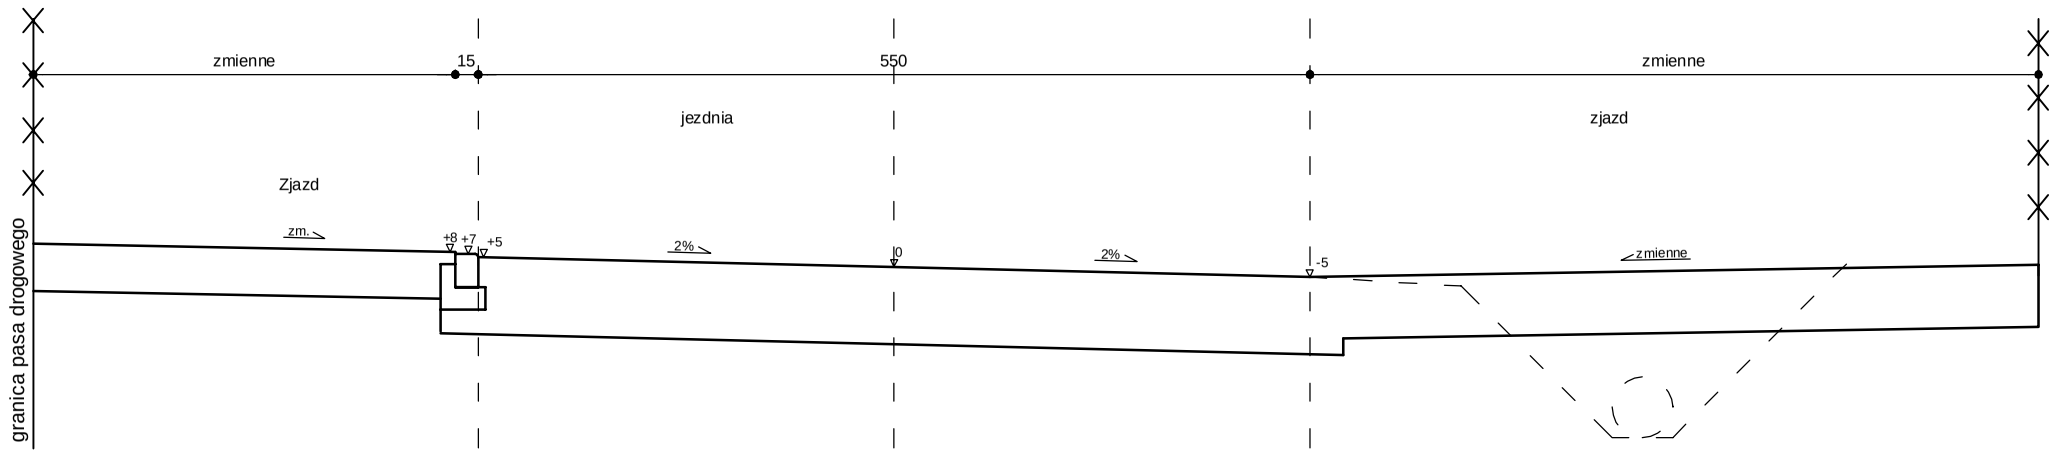

UWAGA!!
* spadek poprzeczny na łukach pozimych według planu zagospodarowania terenu

Jednostka projektowa **LGM Barbara Becherowska** **57-100 Strzelin, ul. Leśa 6**			
Nazwa opracowania: **PRZEBUDOWA - MODERNIZACJA DROGI POWIATOWEJ NR 1081 D W MIEJSCOWOŚCI OSETNO**			
Adres obiektu :	Osetno		
Inwestor :	***STAROSTWO POWIATOWE W GÓRZE***		Branża: Drogowa
Przedmiot rysunku :	Przekroje normalne	Nr: D4	Skala: 1:50 Data: 12.2021
Projektant branża drogowa:	mgr inż. K. Jaźwiński	Nr uprawnień : LOD/2252/POOD/13	Podpis: