
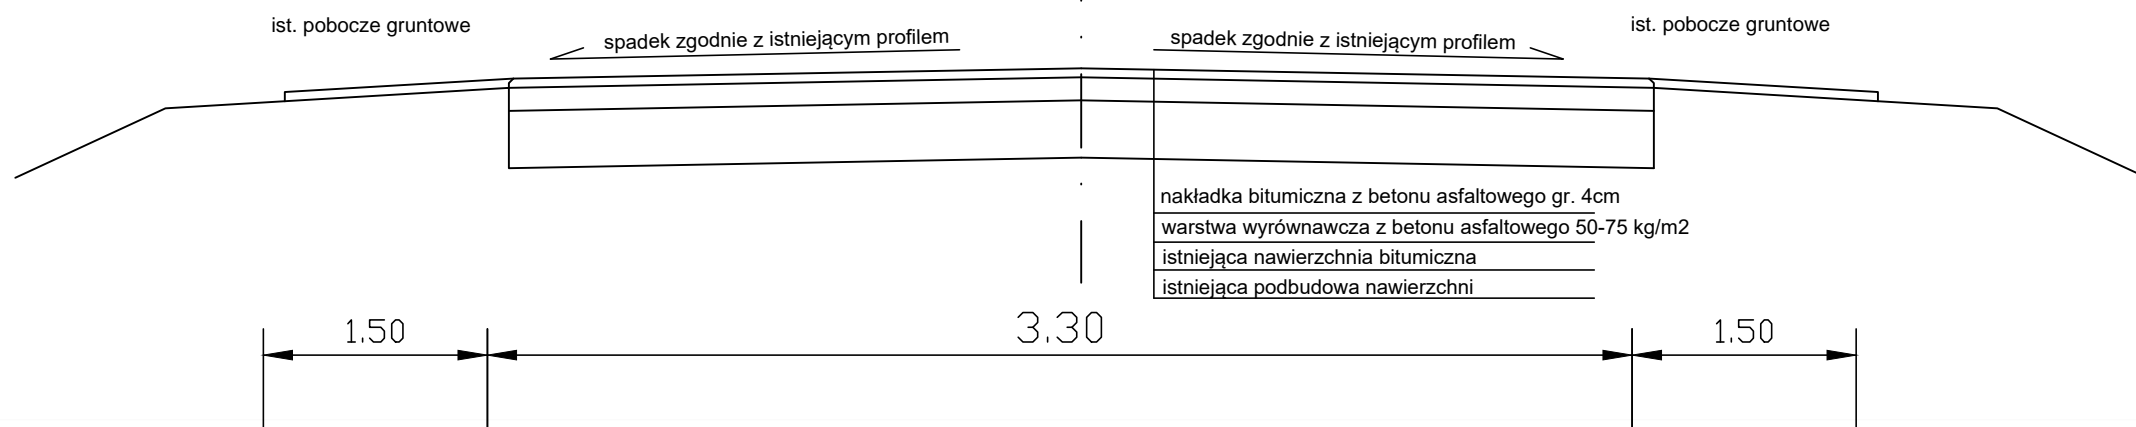


Odcinek I od 0+000 do 0+315 km od drogi powiatowej nr 2212P

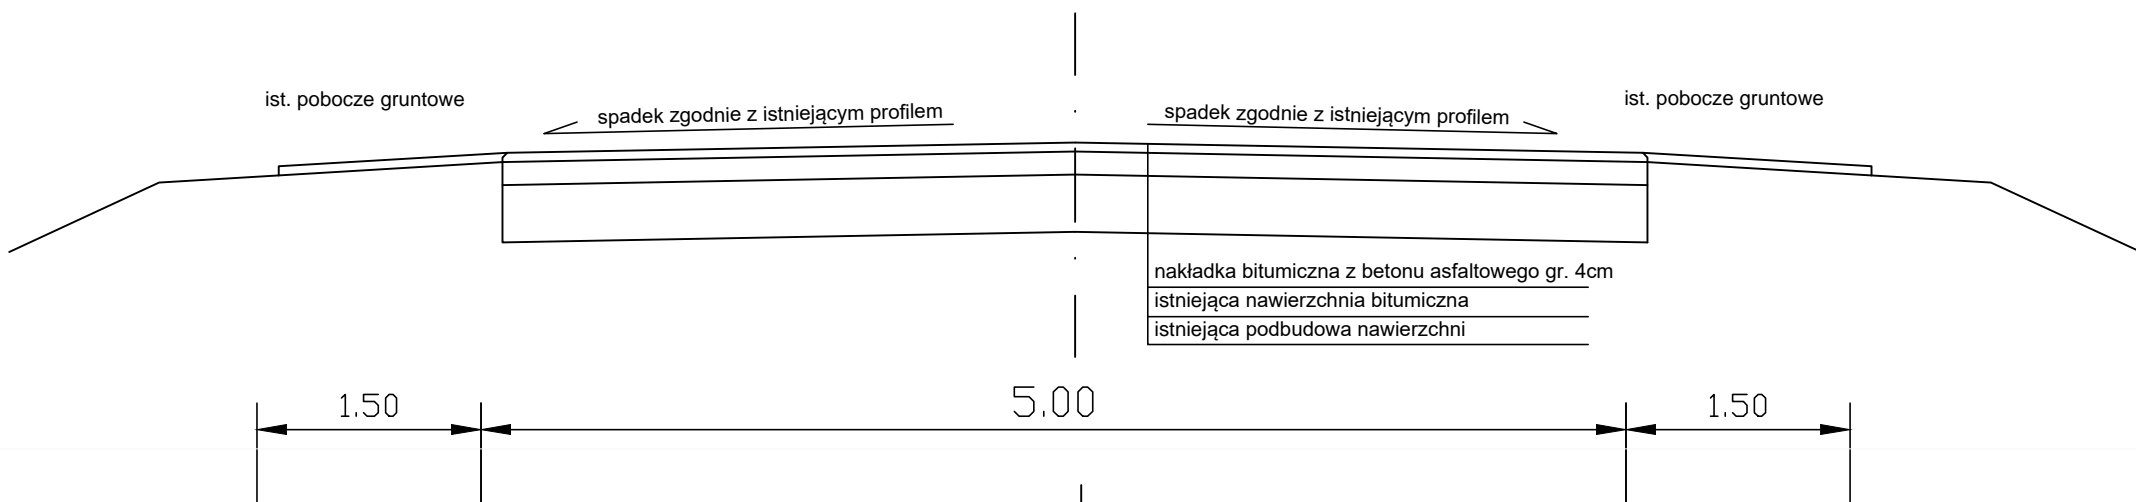

Odcinek II od 0+315 do 0+915 km

| | | | |
|-------------------|----------------------|---|------------------|
| Nazwa inwestycji: | | Remont - nakładka bitumiczna droga gminna nr 287008P w m. Dębówiec | |
| Inwestor: | | Urząd Gminy Gniezno al. Reymonta 9-11, 62-200 Gniezno | |
| Nazwa rysunku: | | Plan orientacyjny | |
| Skala: | Projektował: | mgr inż. Przemysław Lewandowski | Zat: 2 |
| 1:25000 | Asysten Projektanta: | | |
| Data opracowania: | Maj 2020 | | |