OBIEKT: 75. PISARZOWICE

RZUT POMOSTU
skala: 1:100

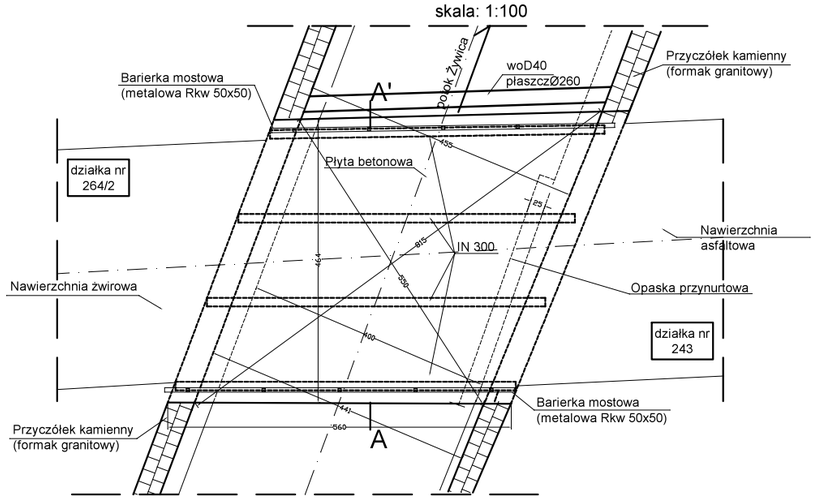

PRZEKRÓJ A-A'
skala: 1:50

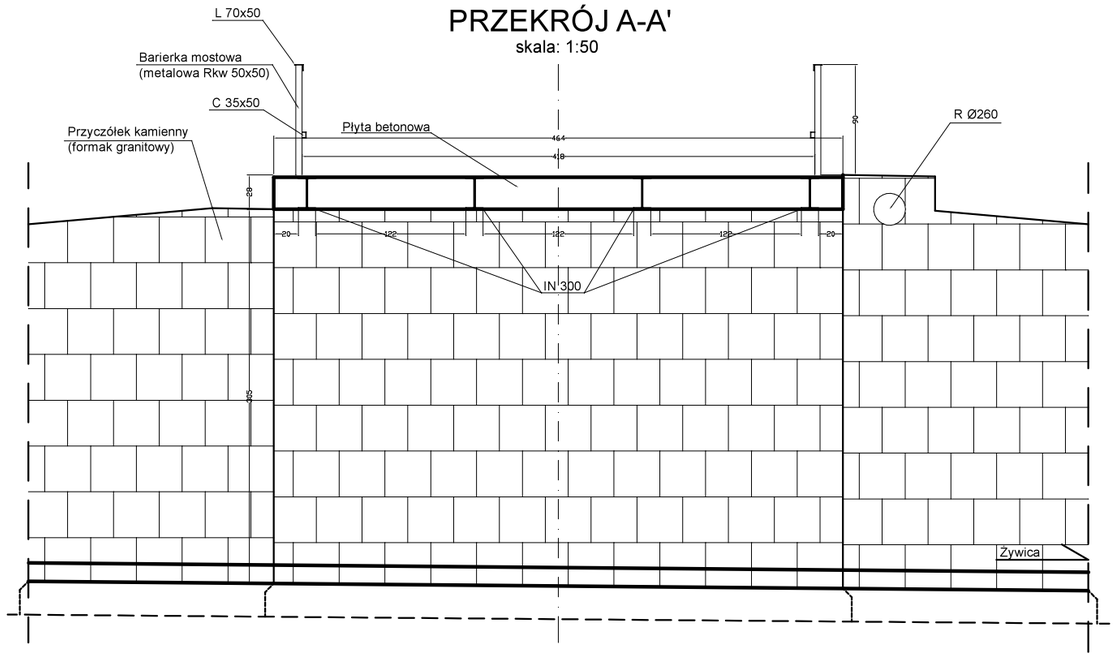

ELEWACJA OD GÓRNEJ WODY
skala: 1:100

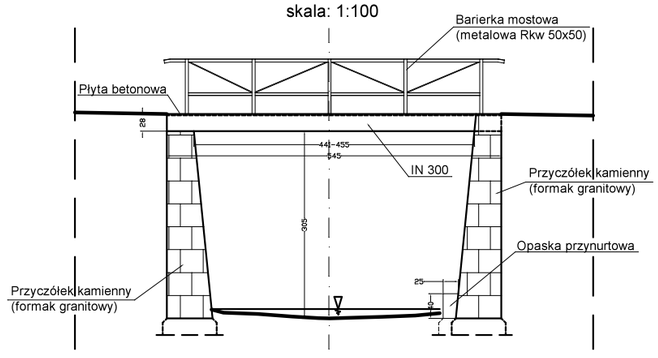

Uwaga: przed rozbiórką istn. obiektu zamierzyć poziom +/- 0,00

EKSPERTYZA TECHNICZNA		
Inwestycja	Most drogowy w ciągu drogi wewnętrznej dz.nr 264/2, 243 w Pisarzowicach	
Inwestor	Gmina Kamienna Góra Al. Wojska Polskiego 10 58-400 Kamienna Góra	
Adres obiektu	Pisarzowice dz. nr 264/2, 243, 43 obręb Pisarzowice	RYS. nr 2
Projektant	mgr inż. Włodzimierz Wilk upr. 557/01/DUW	SKALA 1:100
Nazwa rysunku	INWENTARYZACJA MOSTU	Data: MAJ 2022