



PRZEKRÓJ TYPOWY
droga nr 4, 5, 7, 8-11, 12 (część odcinka), 13
poszerzenie z wykorzystaniem istn. konstrukcji

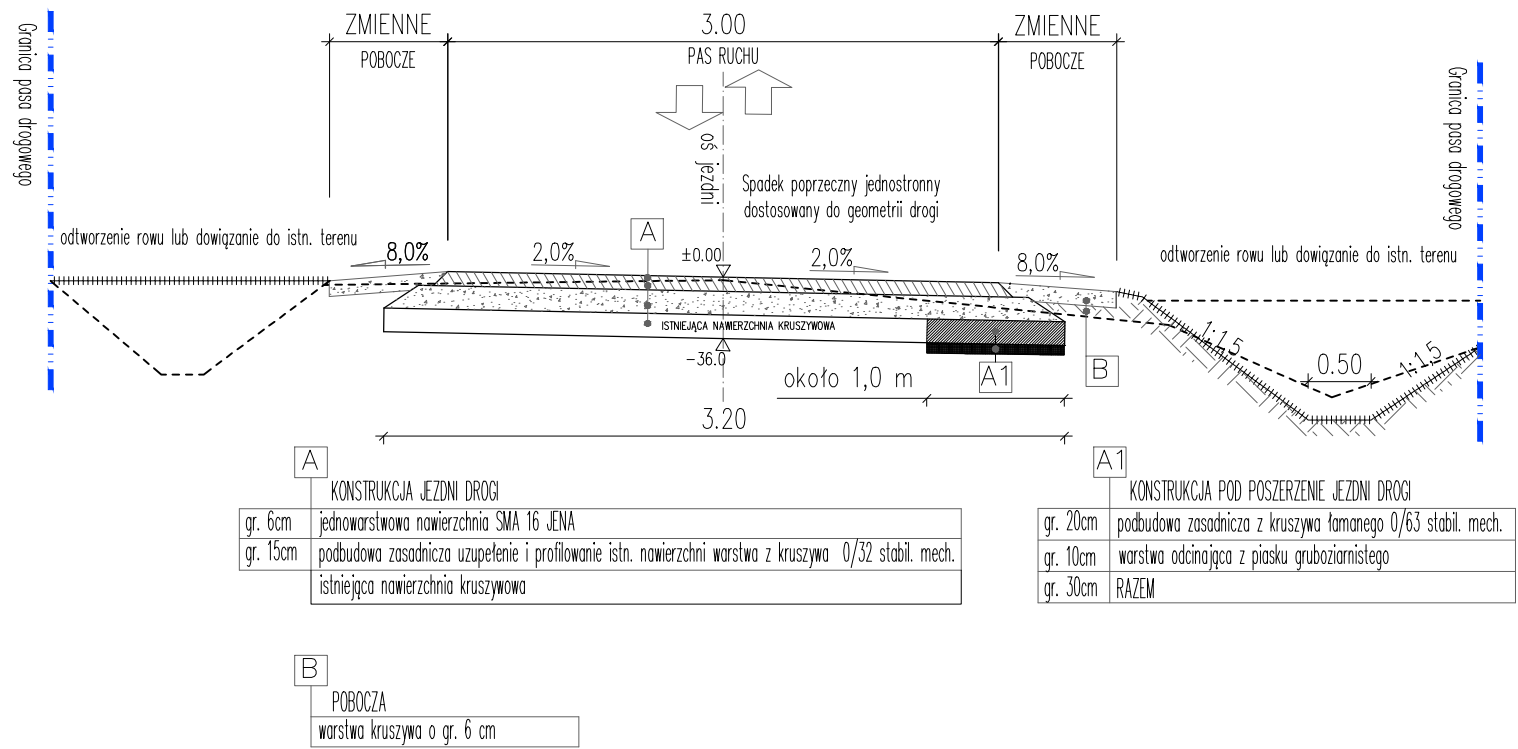

PRZEKRÓJ TYPOWY
droga nr 3

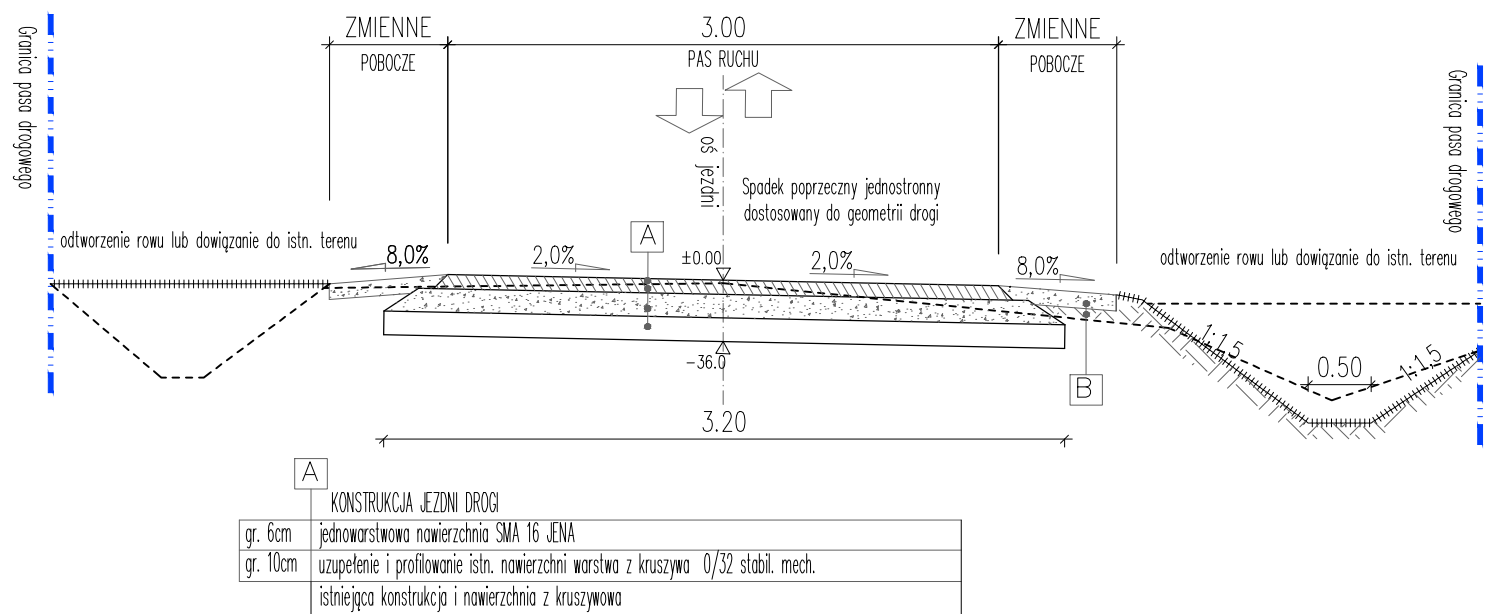

Inwestor: GMINA WIELOPOLE SKRZYŃSKIE Wielopole Skrzyńskie 200, 39-110 Wielopole Skrzyńskie		Przedsięwzięcie budowlane: PRZEBUDOWA DRÓG GMINNYCH I WEWNĘTRZNYCH NA TERENIE WSI NAWSIE W GMINIE WIELOPOLE SKRZYŃSKIE		
Faza opracowania: PROJEKT WYKONAWCZY		Część: RYSUNKOWA		
Funkcja/branża	Tytuł, imię, nazwisko	Nr uprawn., specjalność	Data	Podpis
Projektant Drogowa	mgr inż. Roman Charchut	PDK/0061/PWOD/18	09.2022	<i>RC</i>
Skala:	Tytuł rysunku:			Nr rysunku:
1:50	PRZEKROJE TYPOWE			3.2