


ROZWINIĘCIE INSTALACJI C.O.

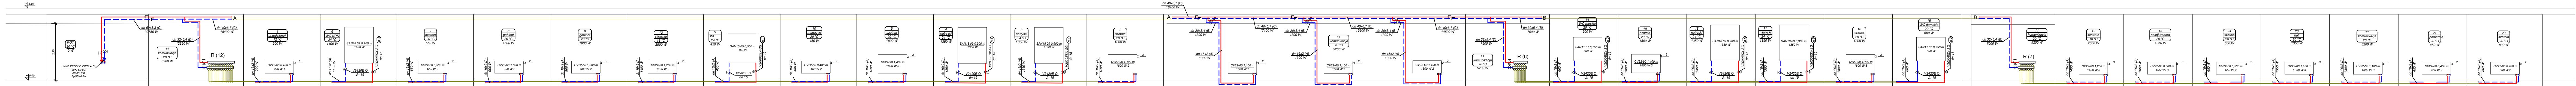

- UWAGI:
1. Rysunek należy rozpatrywać wraz z częścią opisową.
  2. Wykonawca przed przystąpieniem do robót zobowiązany jest do zapoznania się ze wszystkimi dokumentacjami branżowymi i budowlanymi.
  3. Nie należy odczytywać wymiarów z rysunku, ani używać go jako szablonu. Obowiązkiem Wykonawcy jest sprawdzenie wymiaru w naturze. W wypadku jakiegokolwiek zmiany lub różnicy zauważonej między projektem a stanem faktycznym Wykonawca zobowiązany jest przekazać tę informację do biura projektowego.
  4. Przepusty instalacyjne przez elementy oddzielenia ogniowego (stropy, ściany) należy zabezpieczyć w klasie odporności ogniowej przegrody.
  5. Roboty budowlano-instalacyjne muszą być prowadzone z równoległą bieżącą koordynacją międzybranżową.
  6. W sprawach nie określonych dokumentacją obowiązują: prawo budowlane; warunki techniczne, jakim powinny odpowiadać budynki ich usytuowanie; warunki techniczne wykonania i odbioru robót Budowlano-montażowych (wg Ministerstwa Budownictwa i Instytutu Techniki Budowlanej); normy Polskiego Komitetu Normalizacyjnego (P.K.N.); instrukcje, wytyczne, świadectwa dopuszczenia, atesty Instytutu Techniki Budowlanej; instrukcje, wytyczne i warunki techniczne producentów i dostawców materiałów budowlano-instalacyjnych; przepisy techniczne instytucji kontrolujących jakość materiałów i wykonywanych robót.
  7. Projekt chroniony prawem autorskim.

PD-PROJEKT

ul. Armii Krajowej 5a/15  
09 - 410 Płock  
p.doiczman@wp.pl  
609 - 747 - 691

Remont sali gimnastycznej przy Szkole Podstawowej w Małej Wsi			
Nazwa obektu		Identyfikator	141908_2
	Jednostka ewidencyjna	Nazwa	Mała Wieś
Adres obektu		Identyfikator	0014
	Obręb ewidencyjny	Nazwa	Mała Wieś
	Działka ewidencyjna	Nr	309/3
ROZWINIĘCIE INSTALACJI C.O.			
Tytuł			
Projektant	mgr inż. Sylwia Paszkiewicz upr. nr MAZ/0470/POOS/10 specjalność sanitarna	Data	Podpis
		10.06.2023 r.	
Skala	B/S	Nr rysunku	IS-06