



ROZWINIĘCIE INSTALACJI WODY



- UWAGI:
1. Rysunek należy rozpatrywać wraz z częścią opisową.
 2. Wykonawca przed przystąpieniem do robót zobowiązany jest do zapoznania się ze wszystkimi dokumentacjami branżowymi i budowlanymi.
 3. Nie należy odmierzać wymiarów z rysunku, ani używać go jako szablonu. Obowiązkiem Wykonawcy jest sprawdzenie wymiaru w naturze. W wypadku jakiegokolwiek zmiany lub różnicy zauważonej między projektem a stanem faktycznym Wykonawca zobowiązany jest przekazać tę informację do biura projektowego.
 4. Przepusty instalacyjne przez elementy oddzielenia ogniowego (stropy, ściany) należy zabezpieczyć w klasie odporności ogniowej przegrody.
 5. Roboty budowlano-instalacyjne muszą być prowadzone z równoległą bieżącą koordynacją międzybranżową.
 6. W sprawach nie określonych dokumentacją obowiązują: prawo budowlane; warunki techniczne, jakim powinny odpowiadać budynki ich użytkowanie; warunki techniczne wykonania i odbioru robót Budowlano-montażowych (wg Ministerstwa Budownictwa i Instytutu Techniki Budowlanej); normy Polskiego Komitetu Normalizacyjnego (P.K.N.); instrukcje, wytyczne, świadectwa dopuszczenia, atesty Instytutu Techniki Budowlanej; instrukcje, wytyczne i warunki techniczne producentów i dostawców materiałów budowlano-instalacyjnych; przepisy techniczne instytucji kontrolujących jakość materiałów i wykonywanych robót.
 7. Projekt chroniony prawem autorskim.



PD-PROJEKT

ul. Armii Krajowej 5a/15

09 - 410 Płock

p.doczmar@wp.pl

609 - 747 - 691

Remont sali gimnastycznej przy Szkole Podstawowej w Małej Wiesz			
Nazwa obektu		Identyfikator	141908_2
	Jednostka ewidencyjna	Nazwa	Mała Wiesz
Adres obektu		Identyfikator	0014
	Obręb ewidencyjny	Nazwa	Mała Wiesz
	Działka ewidencyjna	Nr	309/3
	ROZWINIĘCIE INSTALACJI WODNEJ		
Tytuł			
Projektant	mgr inż. Sylwia Paszkiewicz upr. nr MAZ/0470/POOS/10 specjalność sanitarna		Data 10.06.2023 r.
			Podpis
Skala	B/S		Nr rysunku IS-03