
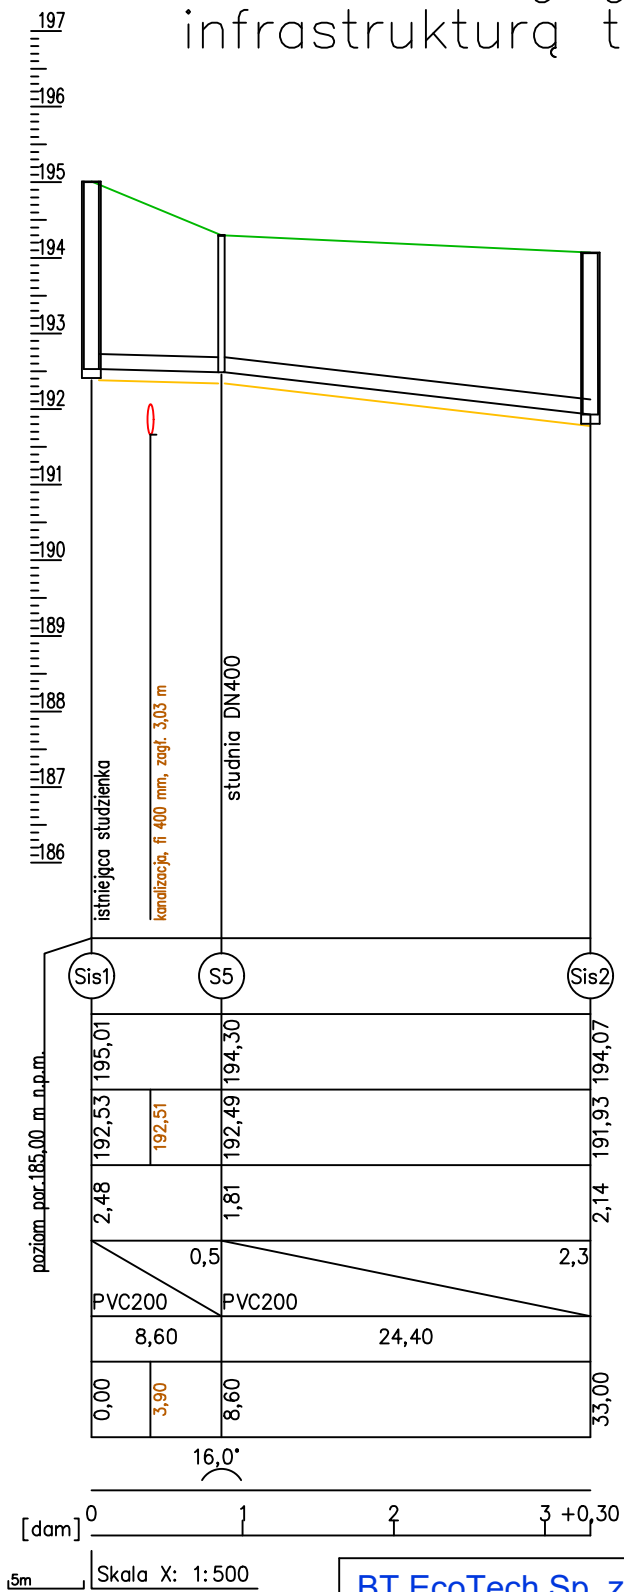


Budowa dróg gminnych wraz z infrastrukturą towarzyszącą

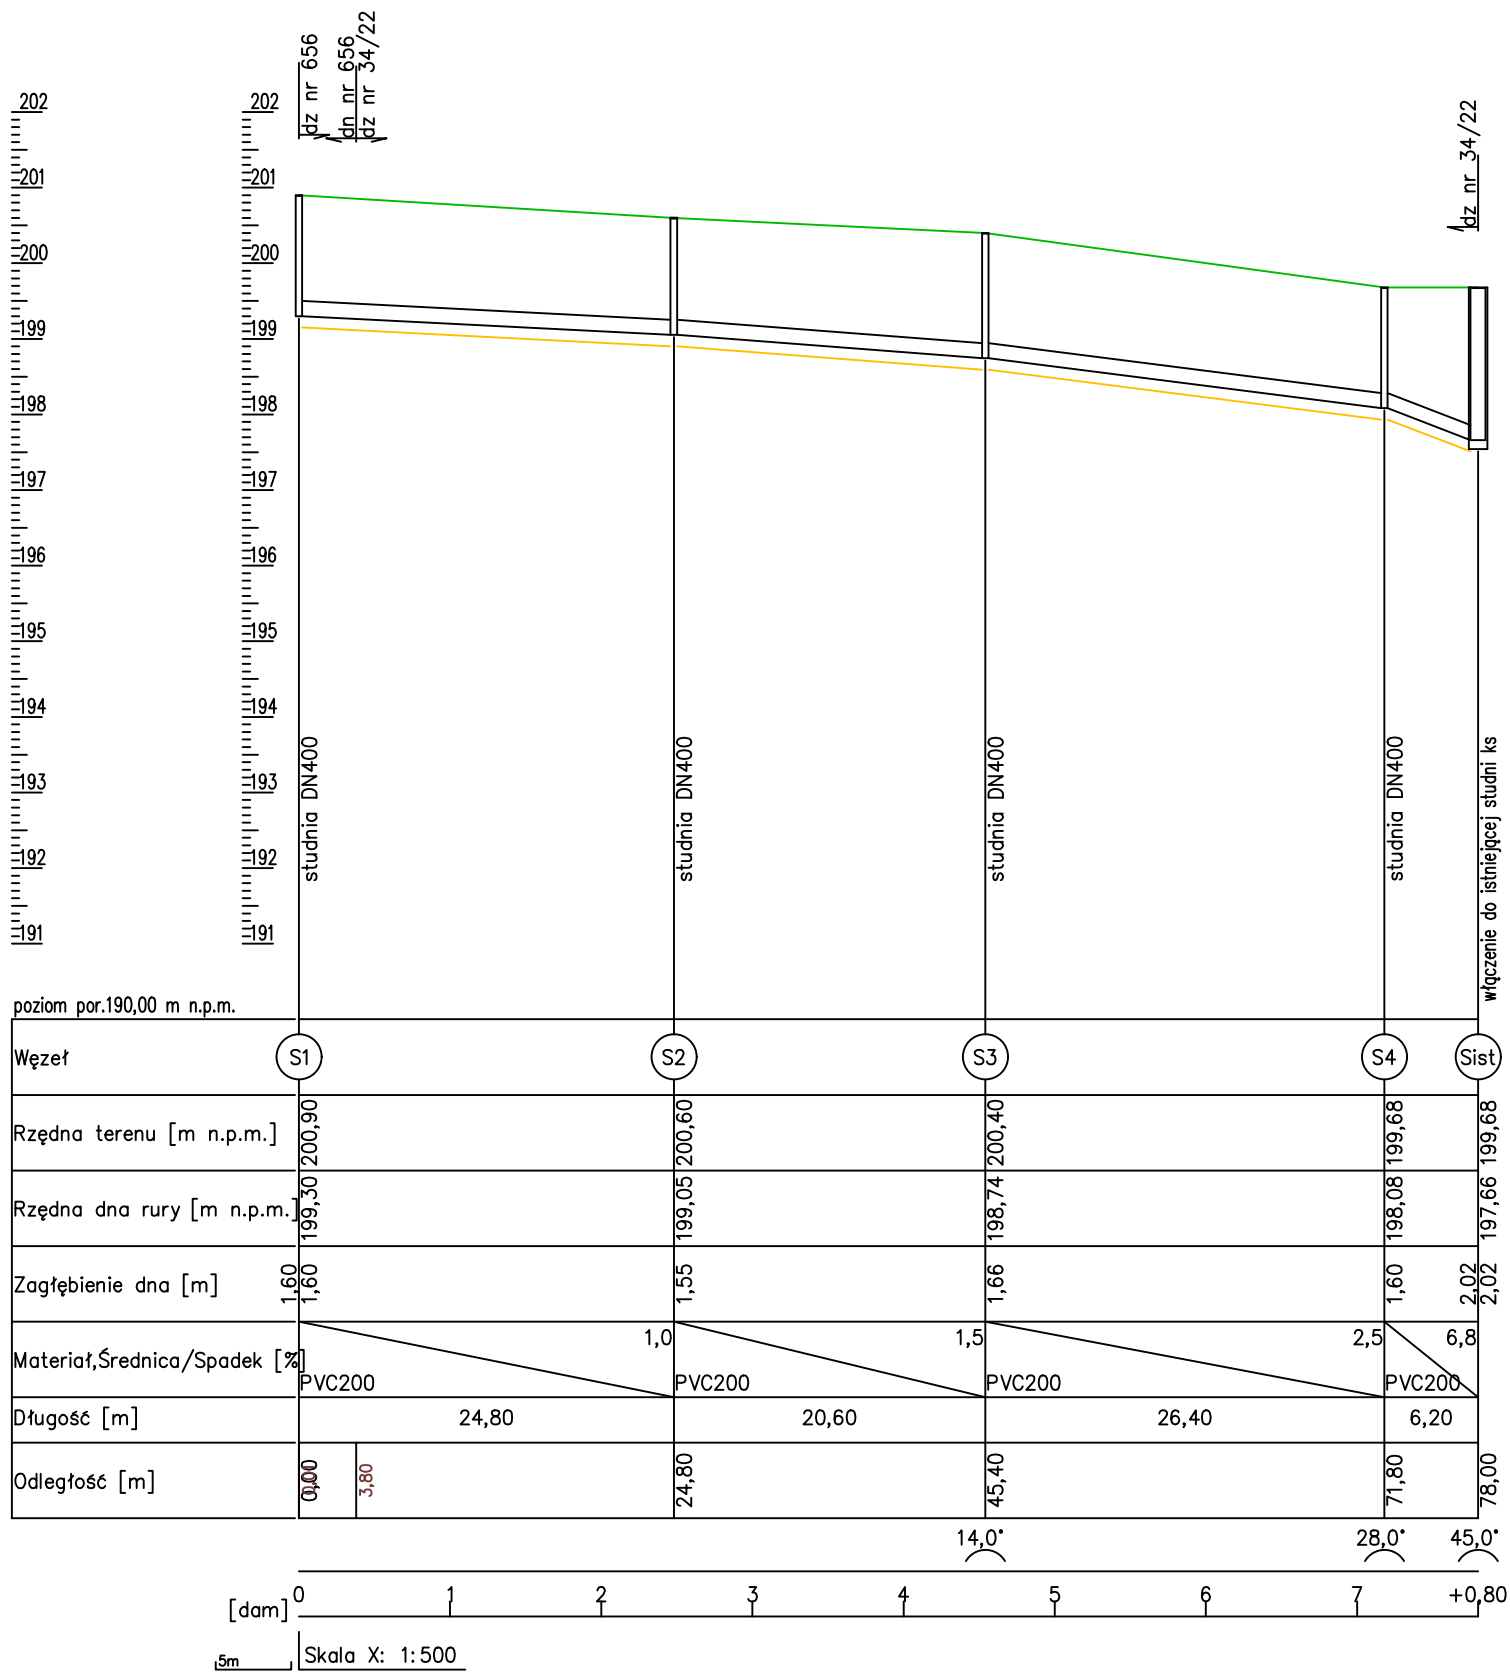

- A42 numer studni
- Wł. włączenie do istniejącego przepustu
- 20° kąt załamania rurociągu

Uwaga:
Wartość rzędnej oraz głębokość osi istniejącej instalacji (np. Ewa25, rz.osi=7,28m) podano w przybliżeniu.

Rzędne włączów dostosować do istniejącego lub projektowanego terenu.

BT EcoTech Sp. z o.o.

ul. Słoneczna 39A, 83-021 Wiślina, Tel. 58 344 83 83



Przedmiot rysunku: Profil kanalizacji sanitarnej		Objekt: Budowa dróg gminnych wraz z infrastrukturą towarzyszącą Adres: ul. Brzozowa, Dębowa, Sosnowa, Olszowa, miejscowość Nowa Karczma, powiat kościański	
Skala: 1:100/500	Specjalność: instalacyjna	Inwestor: Gmina Nowa Karczma ul. Kościarska 9, 83-404 Nowa Karczma	
Data: 10.2021	Projektowała: Karolina Łakis	Nr uprawnień: POM/0100/PWBS/19	Podpis:
Stadium: P.B.	Sprawił: Henryk Łowicki	Nr uprawnień: 3568/Gd/88	Podpis:
Nr rys.: S5			