[cm]

Zjazd z kostki brukowej betonowej w ciągu chodnika przy krawędzi jezdni
Skala 1:50

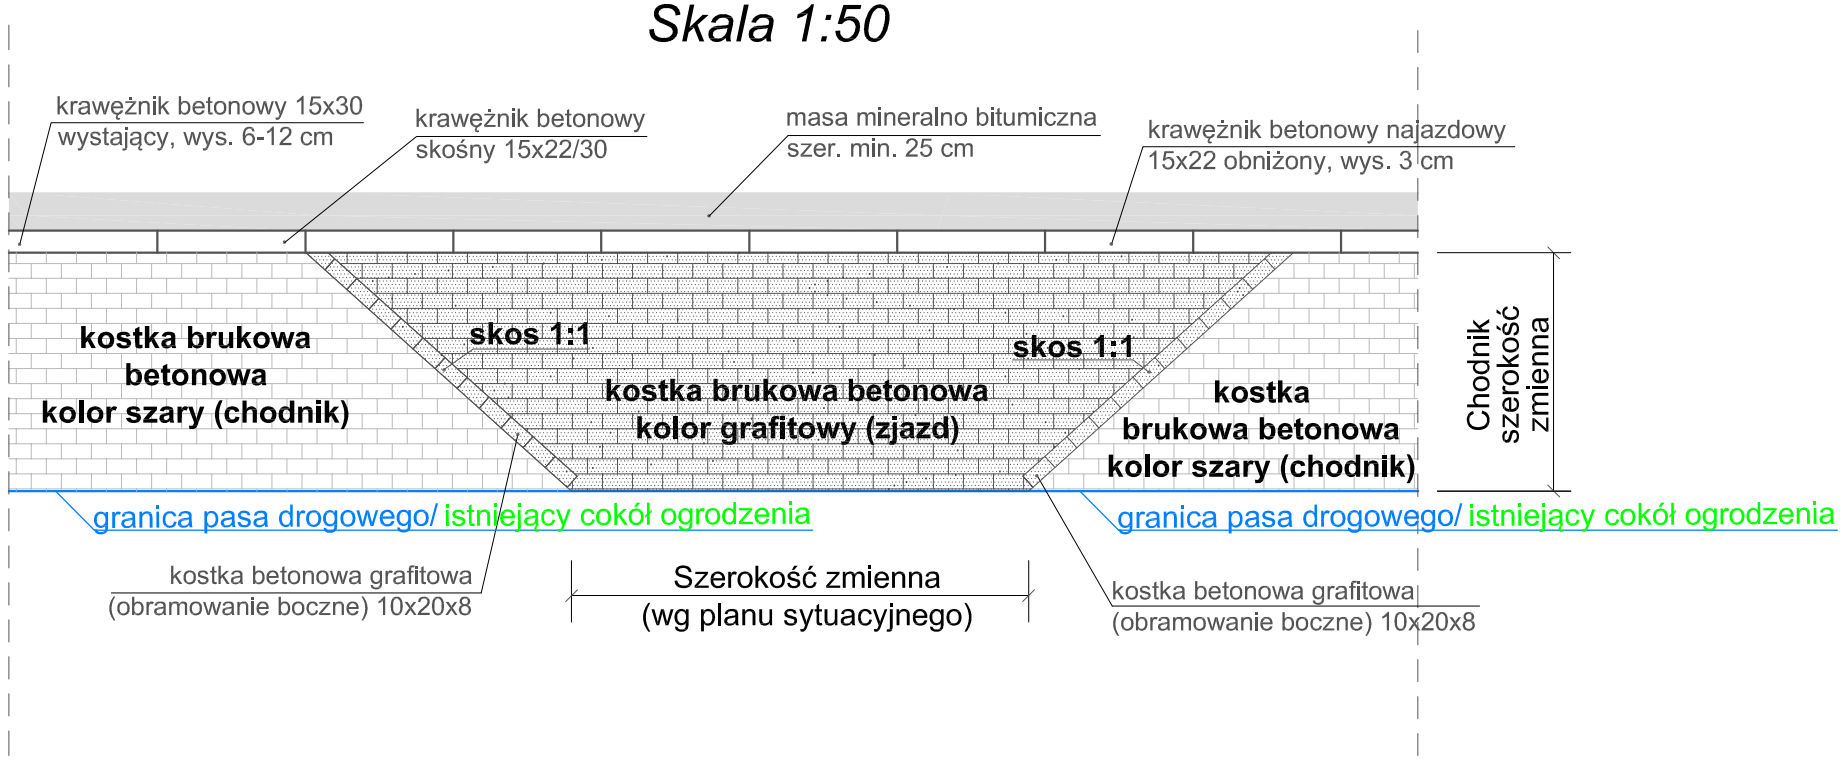

Szczegół "D"
Skala 1:20

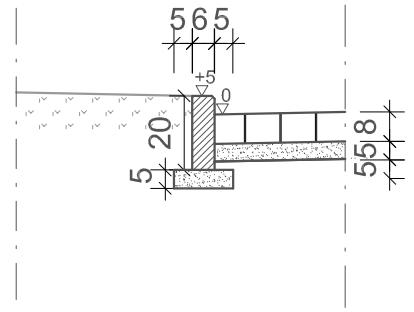

Obrzeże betonowe 6x20
na podsypce cementowo-piaskowej 1:4 gr. 5cm
(między chodnikiem a pasem zieleni)

Przekrój przez chodnik usytuowany między pasem zieleni, a budynkami mieszkalnymi
Skala 1:50

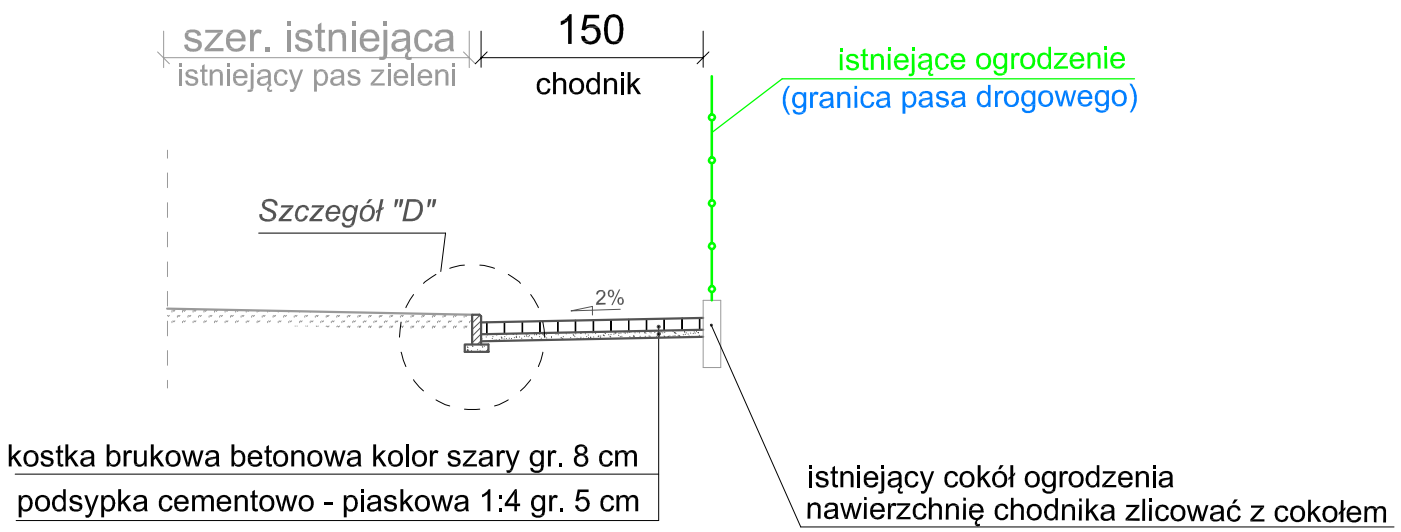

PROJEKT BUDOWLANO-WYKONAWCZY

Nazwa i adres Inwestora:
Gmina Miasto Stargard
ul. Stefana Hetmana
Czarnieckiego 17
73-110 Stargard

Nazwa i adres obiektu:
Wymiana nawierzchni chodnika w pasie drogowym ul. Paderewskiego w Stargardzie, na odcinku od ul. Moniuszki do ul. Wieniawskiego, dz. nr 456 i 602 - obręb 0005, m. Stargard jednostka ewidencyjna: 321401_1

Opracował: **mgr inż. Piotr Patyk**

Tytuł rysunku:
Przekroje normalne

Branża:	Skala:	Data:	Nr rys.:
Drogowa	**1:50** **1:20**	**luty 2022 r.**	**3.2**