




Przekrój poprzeczny - konstrukcyjny - ul. Leśna od km 0+000,00 do km 0+116,00 łączenie ze skrzyżowaniem

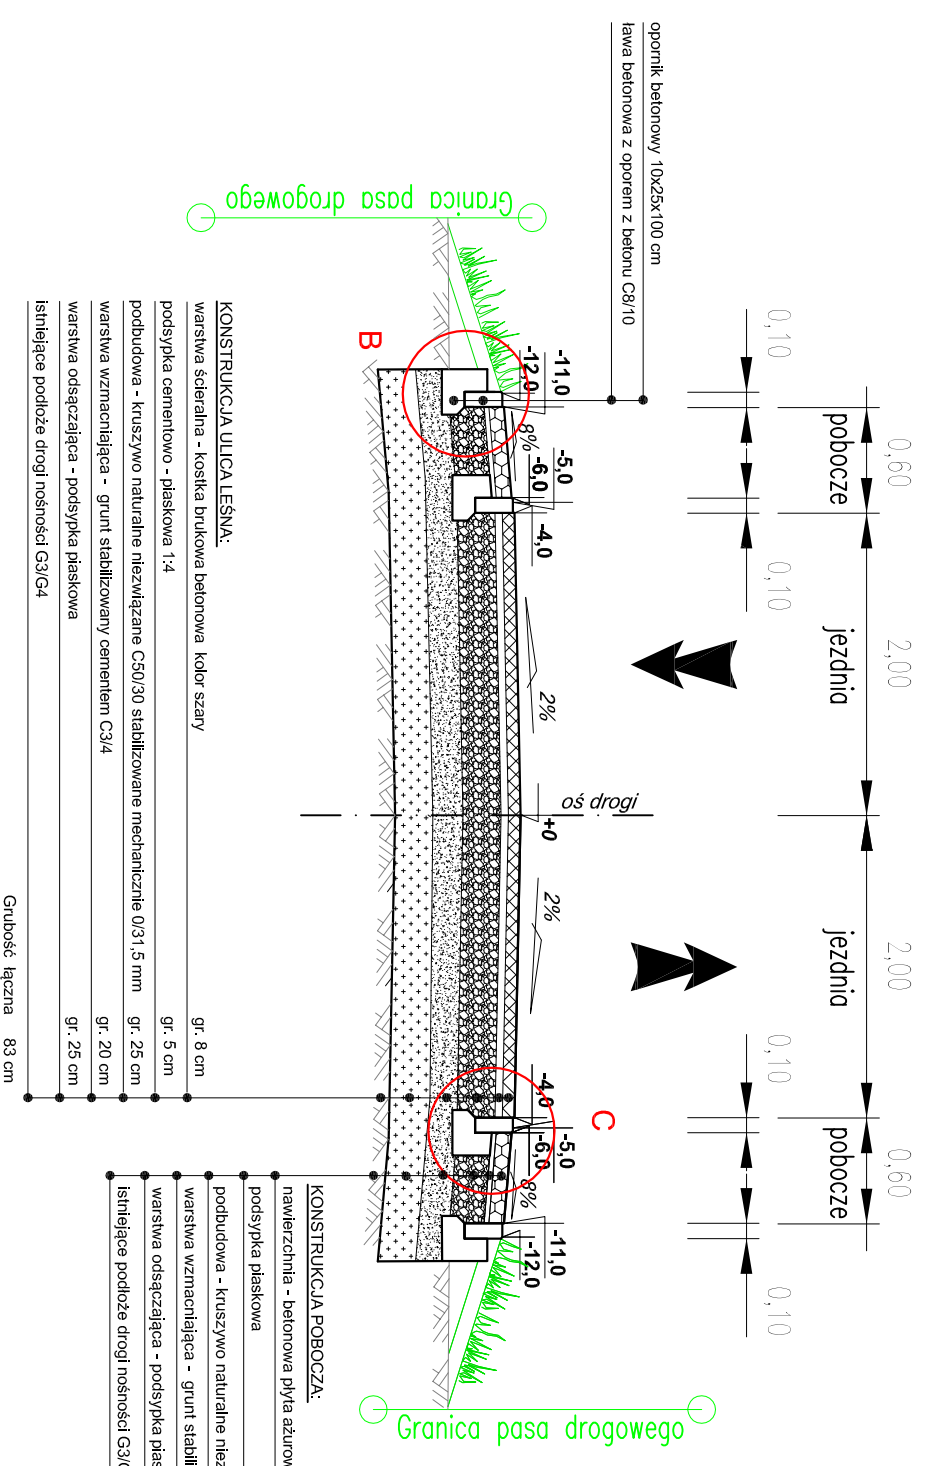


Szczegół B

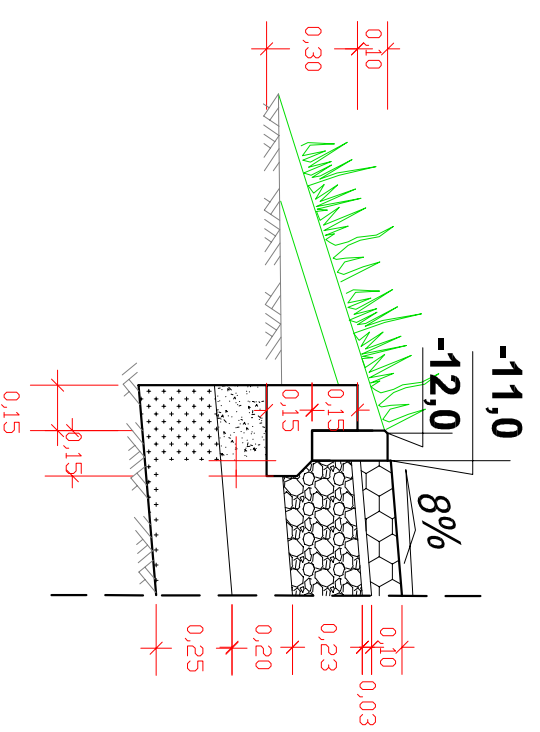


Szczegół C

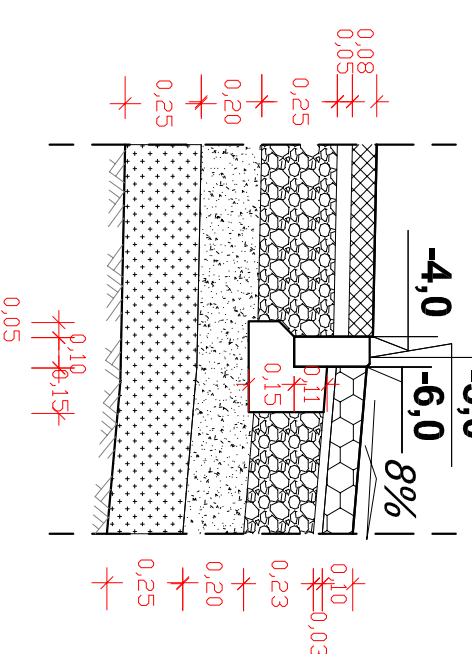


Szczegół A skala 1:25

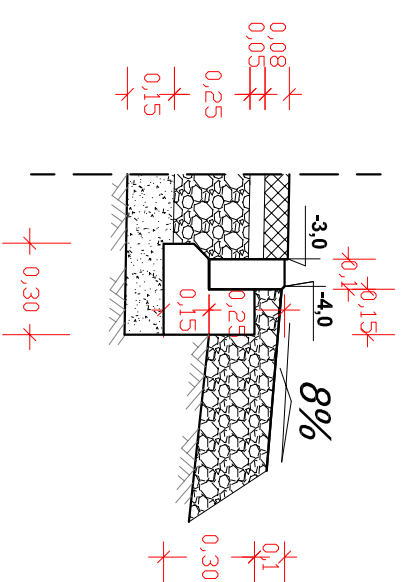

Przekrój poprzeczny - konstrukcyjny - ul. Leśna od km 0+144,00 do km 0+400,00

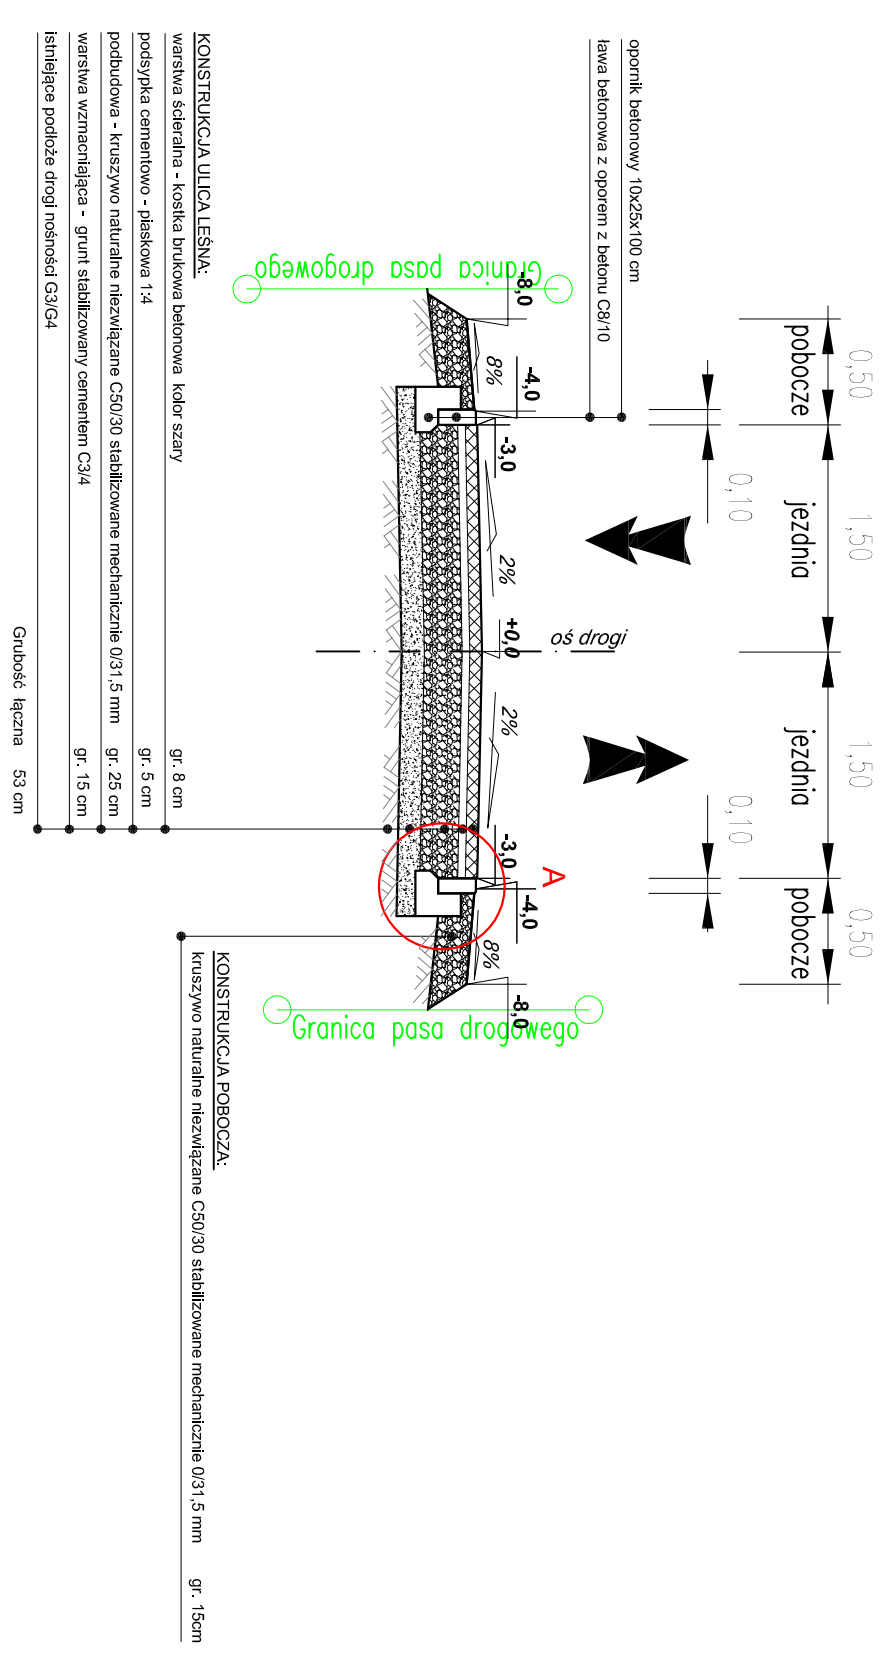

Przekrój poprzeczny - konstrukcyjny - ul. Leśna od km 0+000,00 do km 0+049,00

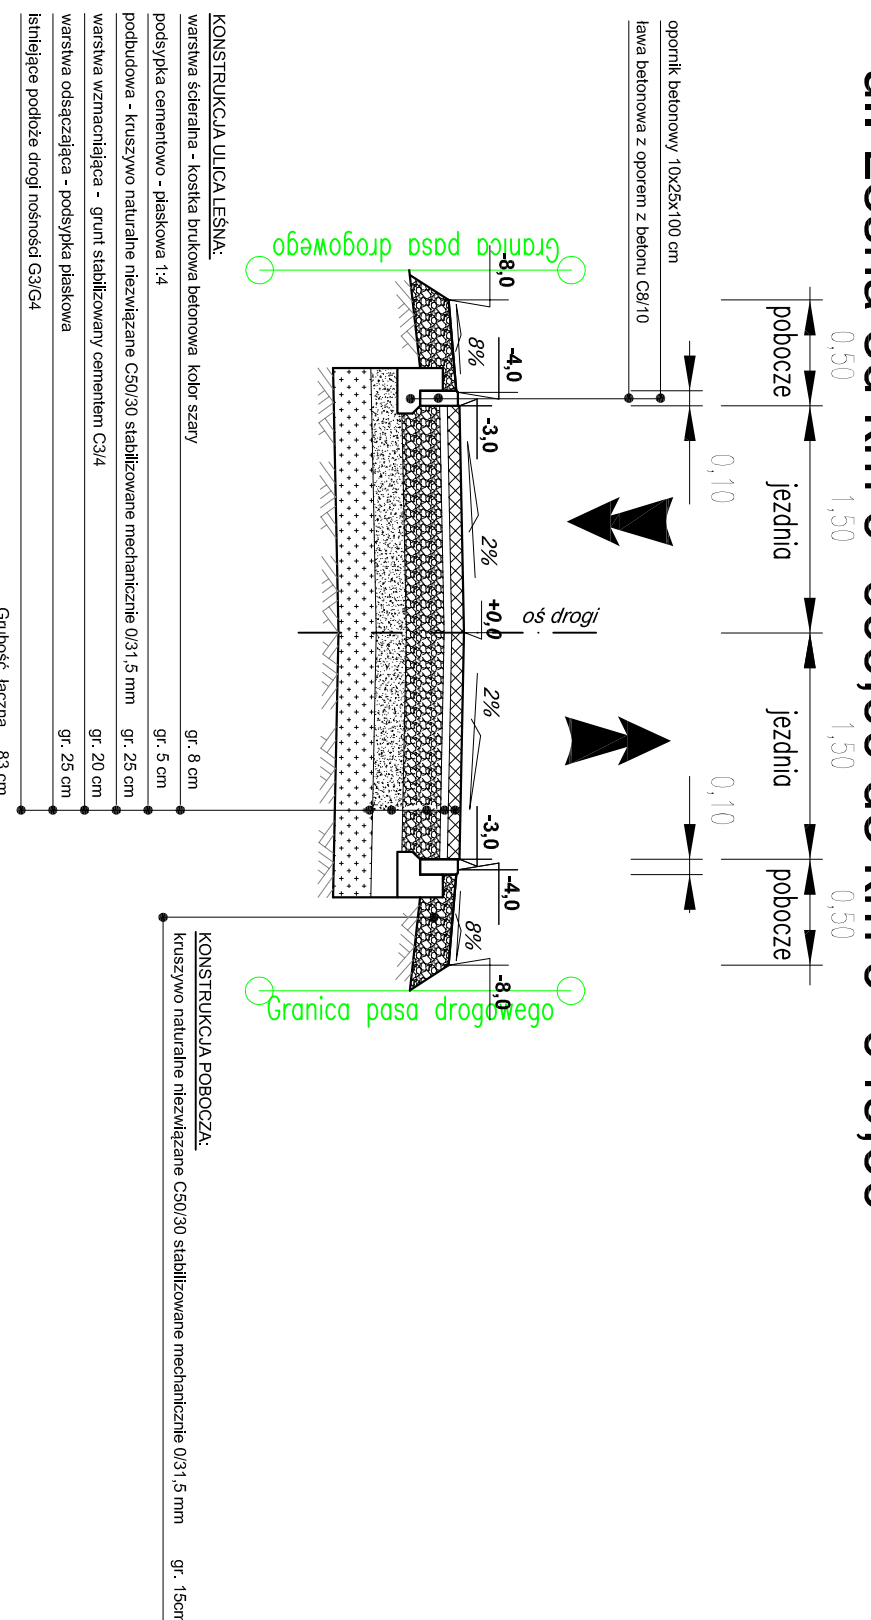

Kadunka Projektowa:		STRETIWISF Tomasz Rajkowski	
13-100 Nidzica, Dąbrzyń 23		13-100 Nidzica, Dąbrzyń 23	
TEL: 601-025-179		NIP: 9844007-664-12 REGION: 281494079	
F-Mail: lopkowski@interia.pl		F-Mail: lopkowski@interia.pl	
STRETIWISF			
INWESTOR:			
Gmina Kozłowo, ul. Mazurska 3, 13-124 Kozłowo		Branża:	
Nazwa obiektu:		"Projekt przebudowy drogi wewnętrznej"	
ul. Leśna działki Nr 748, 749 w Kozłowie"		DROGOWA	
Termin opracowania:		Stadium:	
"Przebudowa drogi wewnętrznej"		P.W.	
Nazwa rysunku:		Skala:	
PRZEKROJE NORMALNE		1:50	
ZESPÓŁ PROJEKTOWY			
Imię i nazwisko:		Nr uprawnień:	
mgr inż. Michał Czernicki		WRZESIEN 2021	
Opracował:		mgr inż. Krzysztof Burski	
		MAZ/0017/PVOD/14	
		3	