



PRZEKRÓJ A-A'

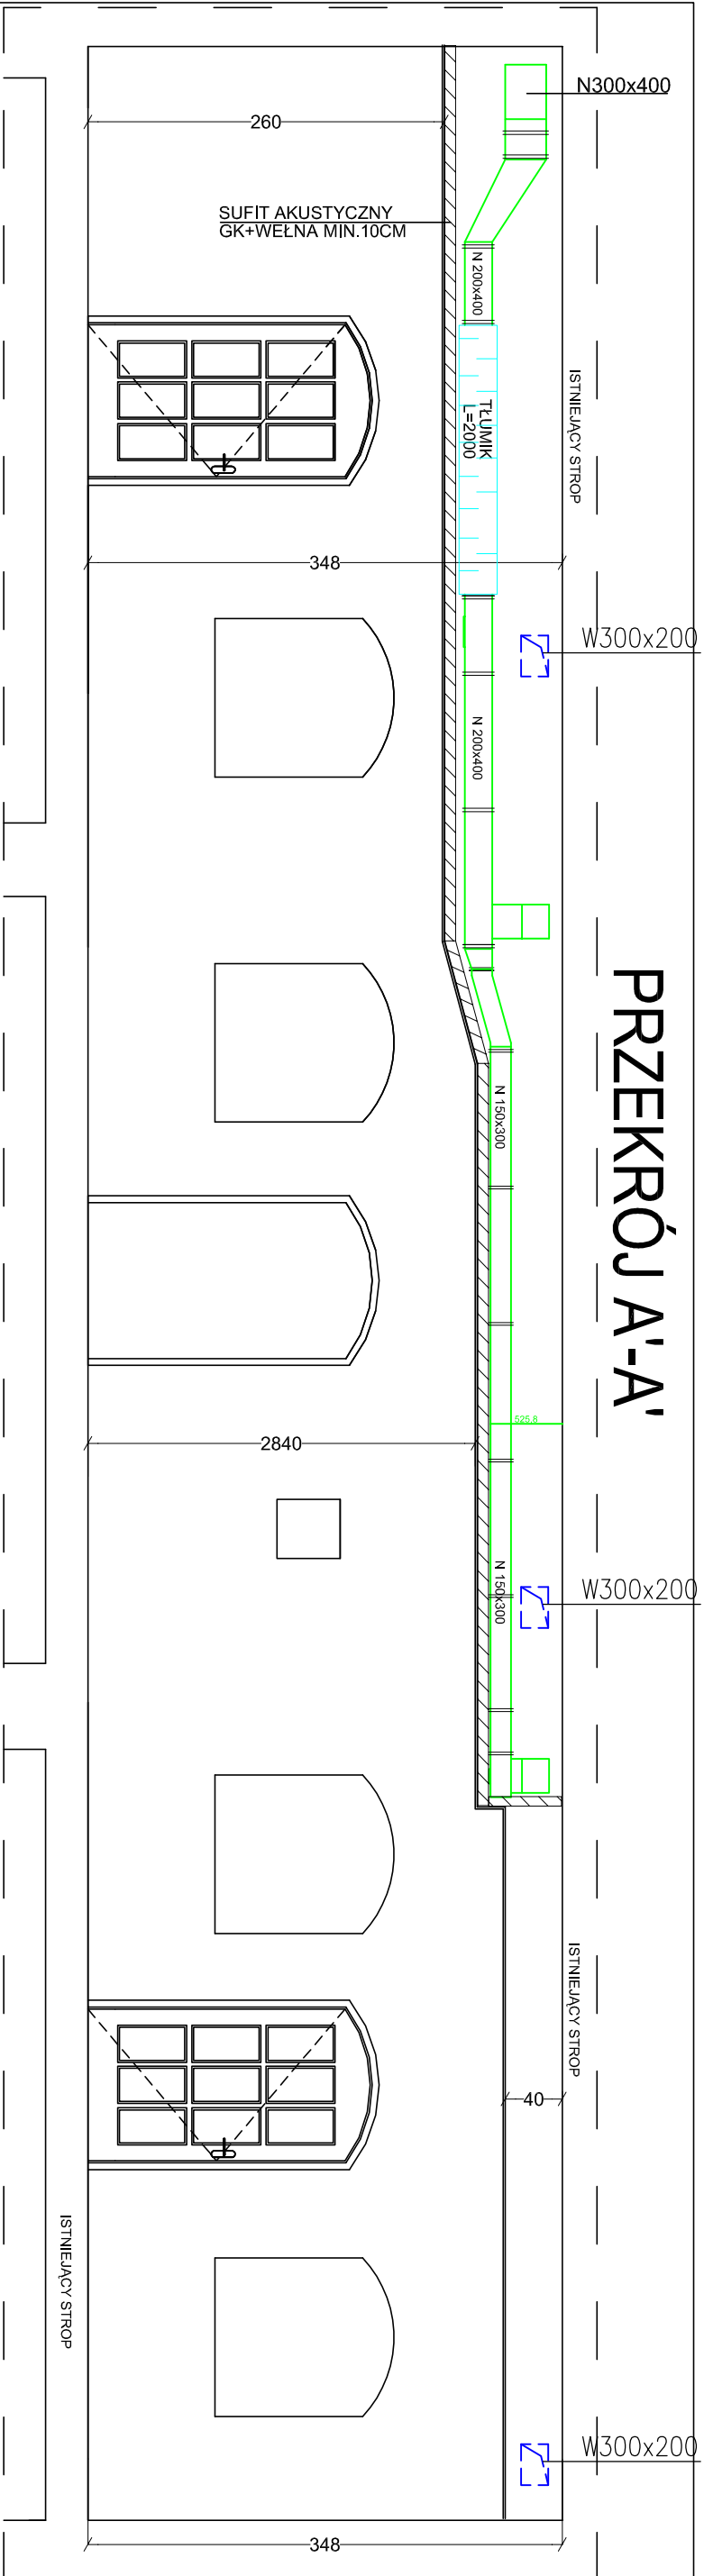

PRZEKRÓJ A-A

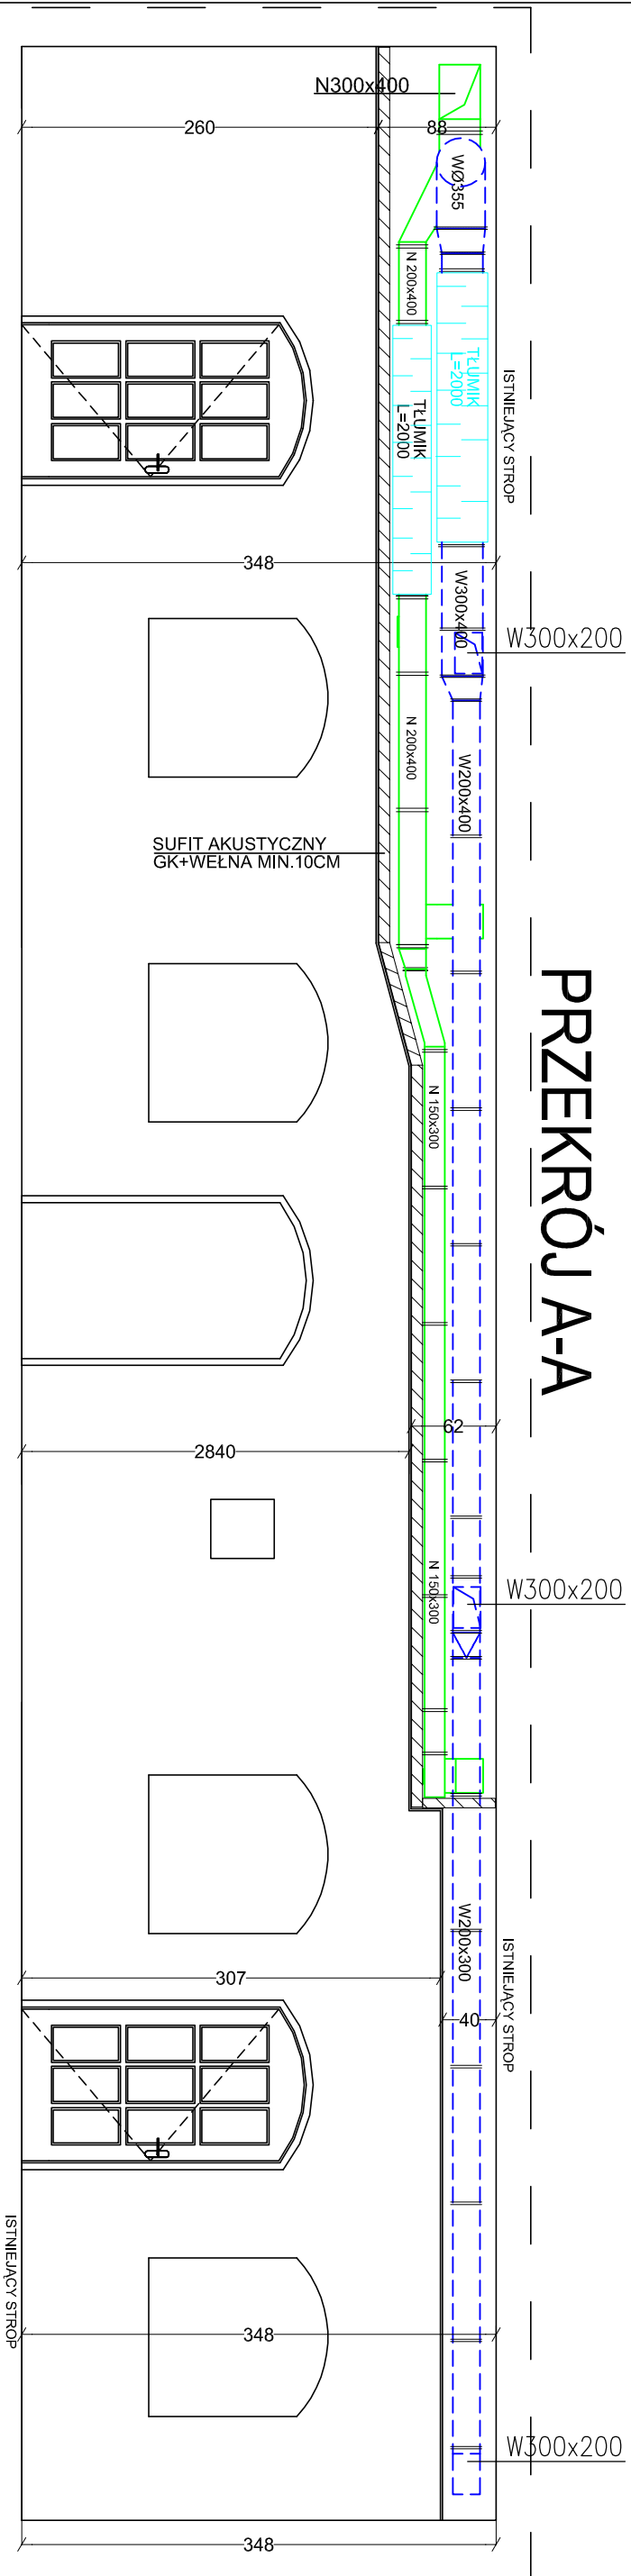


LEGENDA:

- PROJ. WENTYLACJA WYWIEWNA
- PROJ. WENTYLACJA NAWIEWNA

PRZEKRÓJ A-A, A'-A'

PRZEBUDOWA SALI KONFERENCYJNEJ NR 1 W BUDYNKI CAM NR 5 U.M. ŚWINOUŚCIE WENTYLACJA MECHANICZNA-PROJEKT ZAMIENNY	UL. WOJSKA POLSKIEGO 1/5 72-600 ŚWINOUŚCIE
Adres	
Inwestor	GMINA MIASTO ŚWINOUŚCIE
Temat rys.	WENTYLACJA MECHANICZNA
Projektant:	mgr inż. M. Jagodziński upr. inż. K. Karłowski upr. proj. nr. ZAP/0104/PWOS/09
Sprawdzający:	mgr inż. K. Karłowski upr. proj. nr. ZAP/0104/PWOS/09
FAZA	BRANZA
P.T.W.	SKALA
	1:50
	GRUDZIEŃ 2022
	DATA
	NR RYS.
	PTW/03

Projekt chroniony prawem autorskim. Kopiowanie i wykorzystywanie bez zgody B.I.T. "DOMICIL" zabronione.
Prace budowlane wykonywane zgodnie ze sztuką budowlaną i "Merkurium" technicznymi wykonania i odbioru robót budowlano-montażowych, tom II."

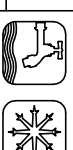

Biurowo Techniczne
Instalacyjnych
"DOMICIL"

Tel. kom

502 660 676
e-mail: biuro@domicil.pl
Przeclaw SSC/5