


Magazyn - Sosnowiec
- usytuowanie przedmiotu najmu

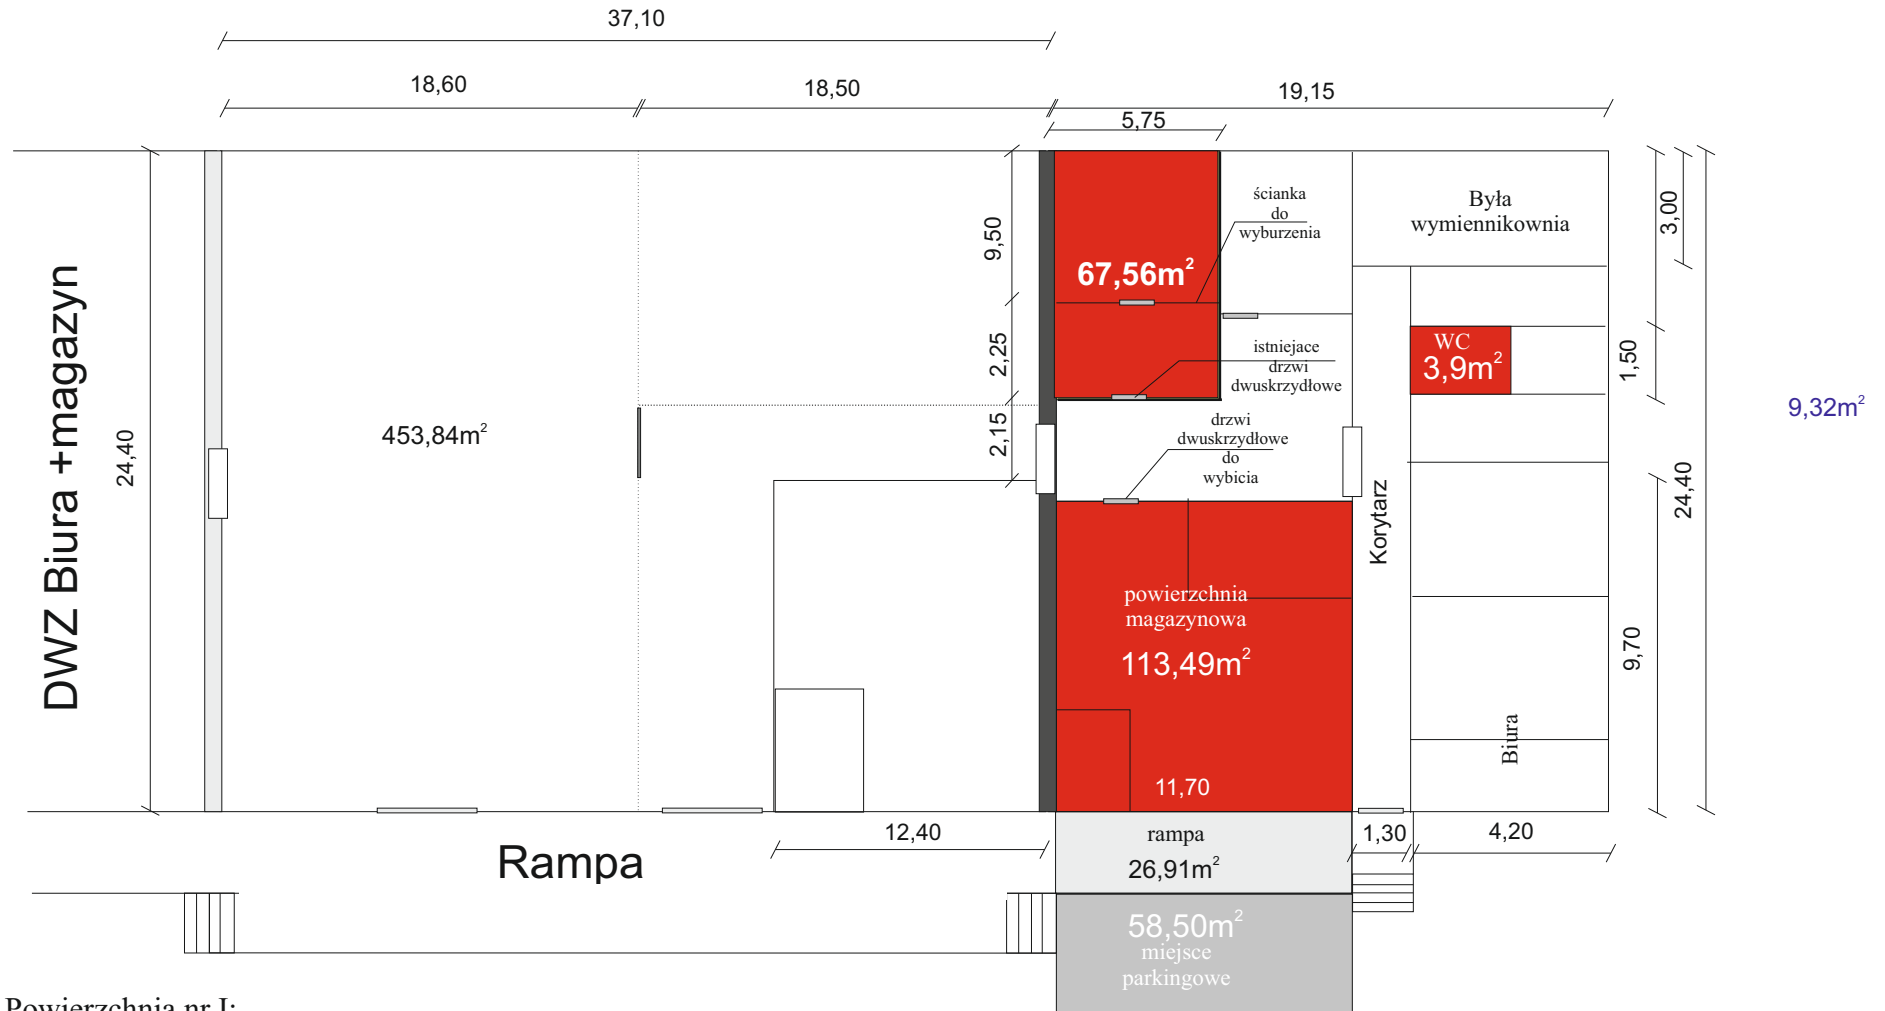

Powierzchnia nr I:

powierzchnia magazynowa (zWC) 184,95m²
 rampa 26,91m²
 miejsce parkingowe 58,50m²