MAPA DO CELÓW PROJEKTOWYCH

Skala 1:500

Sekcje: 5.178.32.10.2 (układ 2000_15)

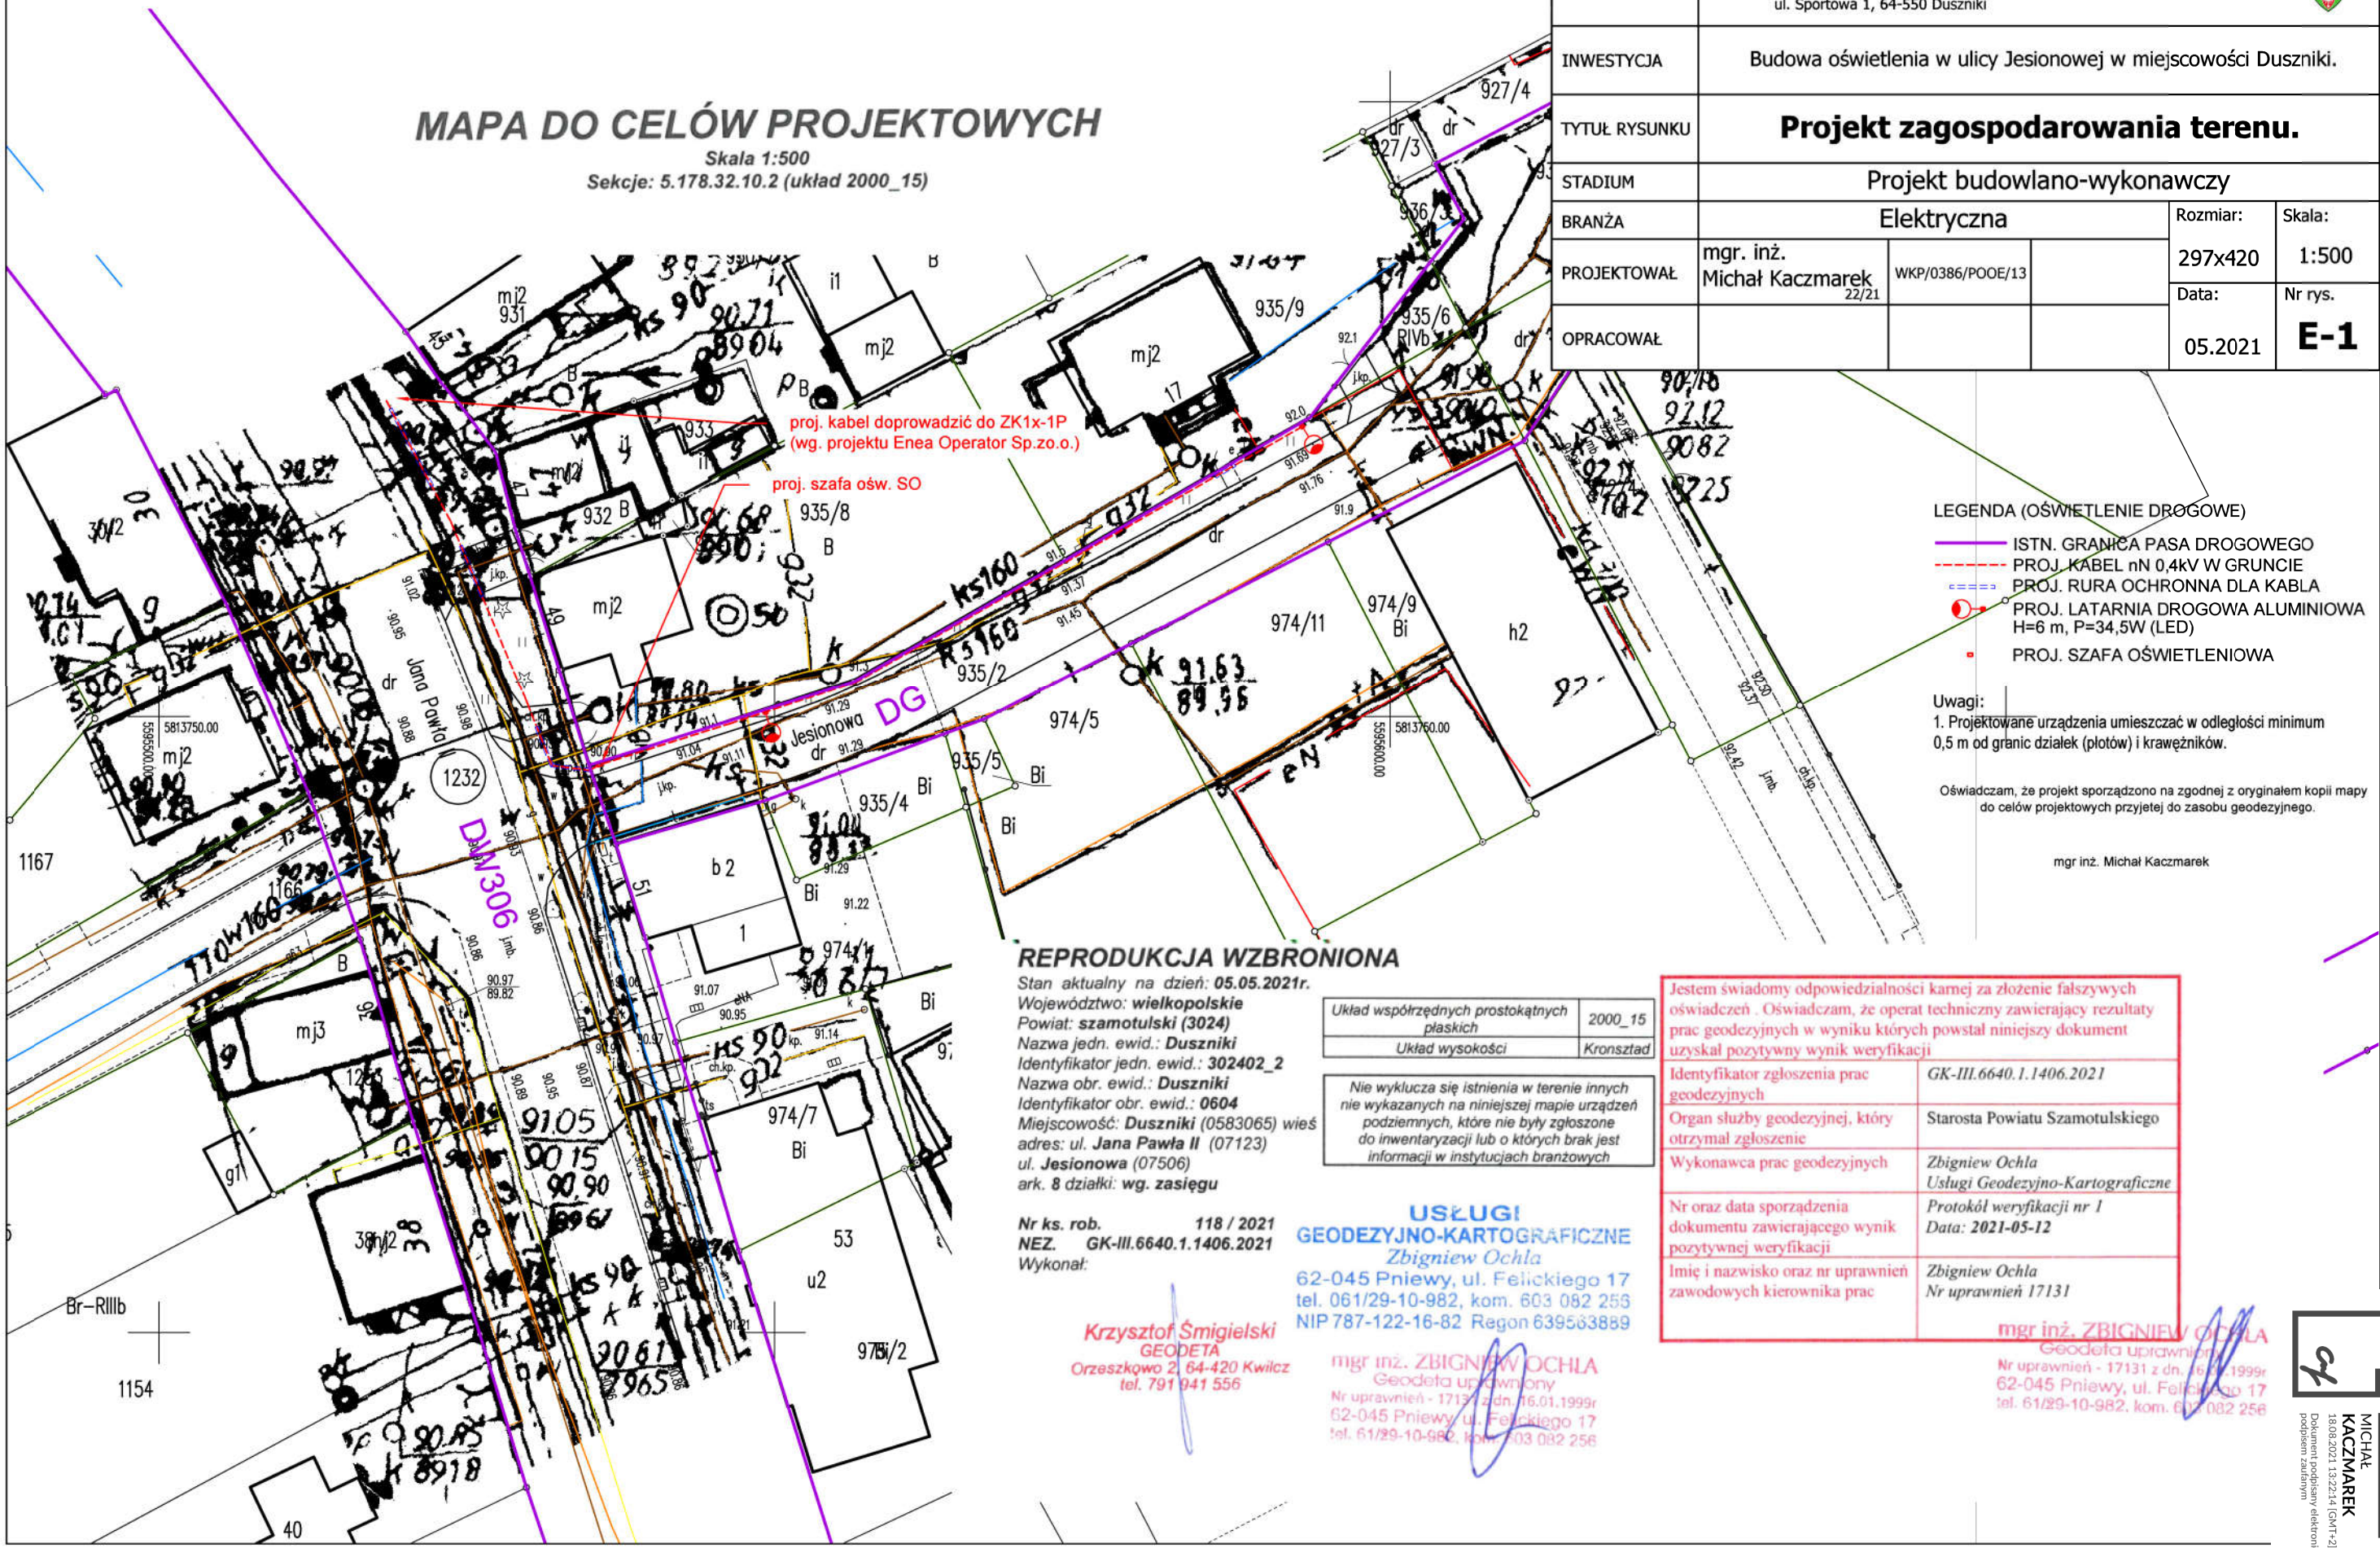

ENEO PROJEKT

ENEO PROJEKT MICHAŁ KACZMAREK
UL. LETNISKOWA 28 , 62-090 CEREKWICA
NIP: 777-280-45-87 REGON: 361475605
TEL. 605 606 294 EMAIL: ENEOPROJEKT@GMAIL.COM
WWW.ENEO-PROJEKT.PL

INWESTOR	Gmina Duszniki ul. Sportowa 1, 64-550 Duszniki				
INWESTYCJA	Budowa oświetlenia w ulicy Jesionowej w miejscowości Duszniki.				
TYTUŁ RYSUNKU	**Projekt zagospodarowania terenu.**				
STADIUM	Projekt budowlano-wykonawczy				
BRANŻA	Elektryczna			Rozmiar: 297x420	Skala: 1:500
PROJEKTOWAŁ	mgr. inż. Michał Kaczmarek 22/21	WKP/0386/POOE/13		Data: 05.2021	Nr rys. **E-1**
OPRACOWAŁ					

LEGENDA (OŚWIETLENIE DROGOWE)

- ISTN. GRANICA PASA DROGOWEGO
- PROJ. KABEL nN 0,4kV W GRUNCIE
- PROJ. RURA OCHRONNA DLA KABLA
- PROJ. LATARNIA DROGOWA ALUMINIOWA H=6 m, P=34,5W (LED)
- PROJ. SZAFA OŚWIETLENIOWA

Uwagi:

1. Projektowane urządzenia umieszczać w odległości minimum 0,5 m od granic działek (płotów) i krawężników.

Oświadczam, że projekt sporządzono na zgodnej z oryginałem kopii mapy do celów projektowych przyjętej do zasobu geodezyjnego.

mgr inż. Michał Kaczmarek

REPRODUKCJA WZBRONIONA

Stan aktualny na dzień: ***05.05.2021r.***
Województwo: ***wielkopolskie***
Powiat: ***szamotulski (3024)***
Nazwa jedn. ewid.: ***Duszniki***
Identyfikator jedn. ewid.: ***302402_2***
Nazwa obr. ewid.: ***Duszniki***
Identyfikator obr. ewid.: ***0604***
Miejscowość: ***Duszniki*** *(0583065) wieś*
adres: ul. ***Jana Pawła II*** *(07123)*
ul. ***Jesionowa*** *(07506)*
ark. ***8*** *działki:* ***wg. zasięgu***

Nr ks. rob. ***118 / 2021***
NEZ. ***GK-III.6640.1.1406.2021***
Wykonał:

Krzysztof Śmigielski
GEODETA
Orzeszkowo 2, 64-420 Kwilcz
tel. 791 041 556

Układ współrzędnych prostokątnych płaskich	2000_15
Układ wysokości	Kronsztad

Nie wyklucza się istnienia w terenie innych nie wykazanych na niniejszej mapie urządzeń podziemnych, które nie były zgłoszone do inwentaryzacji lub o których brak jest informacji w instytucjach branżowych

USŁUGI GEODEZYJNO-KARTOGRAFICZNE
Zbigniew Ochla
62-045 Pniewy, ul. Felickiego 17
tel. 061/29-10-982, kom. 603 082 256
NIP 787-122-16-82 Regon 639563889

mgr inż. ZBIGNIEW OCHLA
Geodeta uprawniony
Nr uprawnień - 17131 z dn. 16.01.1999r
62-045 Pniewy, ul. Felickiego 17
tel. 61/29-10-982, kom. 603 082 256

Jestem świadomy odpowiedzialności karnej za złożenie fałszywych oświadczeń . Oświadczam, że operat techniczny zawierający rezultaty prac geodezyjnych w wyniku których powstał niniejszy dokument uzyskał pozytywny wynik weryfikacji

Identyfikator zgłoszenia prac geodezyjnych	*GK-III.6640.1.1406.2021*
Organ służby geodezyjnej, który otrzymał zgłoszenie	Starosta Powiatu Szamotulskiego
Wykonawca prac geodezyjnych	*Zbigniew Ochla* *Usługi Geodezyjno-Kartograficzne*
Nr oraz data sporządzenia dokumentu zawierającego wynik pozytywnej weryfikacji	*Protokół weryfikacji nr 1* *Data:* ***2021-05-12***
Imię i nazwisko oraz nr uprawnień zawodowych kierownika prac	*Zbigniew Ochla* *Nr uprawnień 17131*

mgr inż. ZBIGNIEW OCHLA
Geodeta uprawniony
Nr uprawnień - 17131 z dn. 16.01.1999r
62-045 Pniewy, ul. Felickiego 17
tel. 61/29-10-982, kom. 603 082 256

PODPIS ZAUFANY
MICHAŁ KACZMAREK
18.08.2021 13:22:14 (GMT+2)
Dokument podpisany elektronicznie podpisem zaufanym