

ENEO Projekt Michał Kaczmarek
ul. Letniskowa 28
62-090 Cerekwica

Odpowiadając na wniosek z 31 maja 2021 r. Pana Michała Kaczmarka reprezentującego inwestora tj. Gminę Duszniki (ul. Sportowa 1, 64-550 Duszniki), w sprawie uzgodnienia budowy linii kablowej 0,4 kV oświetlenia drogowego w pasie drogowym drogi wojewódzkiej nr 306 w m. Duszniki, Wielkopolski Zarząd Dróg Wojewódzkich w Poznaniu informuje, że uzgadnia lokalizację linii kablowej oświetlenia drogowego w m. Duszniki w pasie drogowym drogi wojewódzkiej nr 306 (dz. nr 1232 – obręb Duszniki), przy zachowaniu następujących warunków:

1. Przejścia poprzeczne pod zjazdami należy wykonać bez naruszenia stanu nawierzchni metodą przewiertu/przecisku w rurze ochronnej na głębokości min. 1,00 m licząc od rzędnej terenu (w pasie drogowym) do górnej krawędzi rury ochronnej. Komory przewiertu/przecisku zlokalizować w odległości co najmniej 1,00 m od krawędzi jezdni zjazdu. Rury ochronne należy wprowadzić na całej długości przewiertu/przecisku;
2. W przypadku naruszenia chodnika należy odtworzyć go na całej szerokości, na podsypce cementowo-piaskowej gr. 3 cm i na podbudowie z betonu C8/10 gr. 10 cm. Zniszczone elementy chodnika należy wymienić i wykonać z nowych materiałów;
3. Grunt, którym zostaną uzupełnione wykopy należy zagęścić (min. $I_s = 0,98$). Wynik badania wskaźnika zagęszczenia należy dołączyć do protokołu odbioru robót;
4. Szczegółowy zakres odtworzenia pasa drogowego zostanie określony przez Kierownika Rejonu Dróg Wojewódzkich w Nowym Tomyślu w decyzji zezwalającej na zajęcie pasa drogowego i prowadzenia robót.

Z wnioskiem o pozwolenie na prowadzenie robót w pasie drogowym drogi wojewódzkiej nr 306 w miejscowości Duszniki, należy zwrócić się bezpośrednio do Rejonu Dróg Wojewódzkich w Nowym Tomyślu. Do wniosku, należy dołączyć:

- oświadczenie Strony o zgłoszeniu do Wojewody Wielkopolskiego zgodnie z art. 30a Ustawy Prawo budowlane (Dz. U. z 2020 r., poz. 1333 ze zm.) budowy infrastruktury technicznej w pasie drogowym drogi wojewódzkiej i braku wniesienia przez Wojewodę Wielkopolskiego sprzeciwu lub uzyskania innych dokumentów wymaganych ustawą z 7 lipca 1994 roku Prawo budowlane,
- szczegółowy plan sytuacyjny w skali 1:1000 lub 1:500, z zaznaczeniem granic i podaniem wymiarów planowanej powierzchni zajęcia pasa drogowego (długość, szerokość, powierzchnia zgodnie z § 1 ust. 3 pkt 1 ww. Rozporządzenia Rady Ministrów z dnia 1 czerwca 2004 r.) oraz wymiary zewnętrzne rzutu poziomego lokalizowanej infrastruktury technicznej w pasie drogowym;
- zatwierdzony przez Marszałka Województwa Wielkopolskiego (za pośrednictwem WZDW) projekt oznakowania robót prowadzonych w pasie drogowym opracowany zgodnie z Rozporządzeniem Ministra Infrastruktury z 23 września 2003 r., w sprawie szczegółowych warunków zarządzania ruchem na drogach oraz wykonywania nadzoru nad tym zarządzaniem (Dz. U. z 2017 r., poz. 784). Projekt przed przedłożeniem do zatwierdzenia w WZDW wymaga opinii wydanej przez Komendę Wojewódzką Policji w Poznaniu, Rejon Dróg Wojewódzkich w Nowym Tomyślu oraz organem zarządzającym drogami krzyżującymi się z drogą wojewódzką;

Wydanie i zdanie nieruchomości (dz. nr 1232 – obręb Duszniki) stanowiącej część ciągu komunikacyjnego drogi wojewódzkiej nr 306 nastąpi na podstawie protokołu zdawczo – odbiorczego, który w imieniu WZDW w Poznaniu podpisze Kierownik Rejonu Dróg Wojewódzkich w Nowym Tomyślu.

Zgodnie z ustawą Prawo budowlane (Dz. U. z 2020 r., poz. 1333 ze zm.), niniejsze uzgodnienie jest równoznaczne z prawem do dysponowania nieruchomością, na cele budowlane w zakresie i na warunkach w nim określonych.

W dalszej korespondencji prosimy o powoływanie się na nr niniejszej sprawy.

Załącznik: 1 egz. mapy

Z-ca Dyrektora
Roman Świergiel

Otrzymują:

1. adresat + zał.
2. Gmina Duszniki
ul. Sportowa 1, 64-550 Duszniki + zał.
3. aa + zał.

Do wiadomości:

4. Rejon Dróg Wojewódzkich w Nowym Tomyszu + zał.


**ENEO
PROJEKT**

ENEO PROJEKT MICHAŁ KACZMAREK
UL. LETNISKOWA 28 , 62-090 CEREKWICA
NIP: 777-280-45-87 REGON: 361475605
TEL. 605 606 294 EMAIL: ENEOPROJEKT@GMAIL.COM
WWW.ENEO-PROJEKT.PL

INWESTOR	Gmina Duszniki ul. Sportowa 1, 64-550 Duszniki			
INWESTYCJA	Budowa oświetlenia w ulicy Jesionowej w miejscowości Duszniki.			
TYTUŁ RYSUNKU	Projekt zagospodarowania terenu.			
STADIUM	Projekt budowlano-wykonawczy			
BRANŻA	Elektryczna			Rozmiar:
PROJEKTOWAŁ	mgr. inż. Michał Kaczmarek 22/21	WKP/0386/POOE/13	<i>rkaczmarek</i>	297x420
OPRACOWAŁ	-	-	-	Skala:
				05.2021
				Nr rys.
				E-1

MAPA DO CELÓW PROJEKTOWYCH

Skala 1:500
Seksje: 5.178.32.10.2 (układ 2000_15)

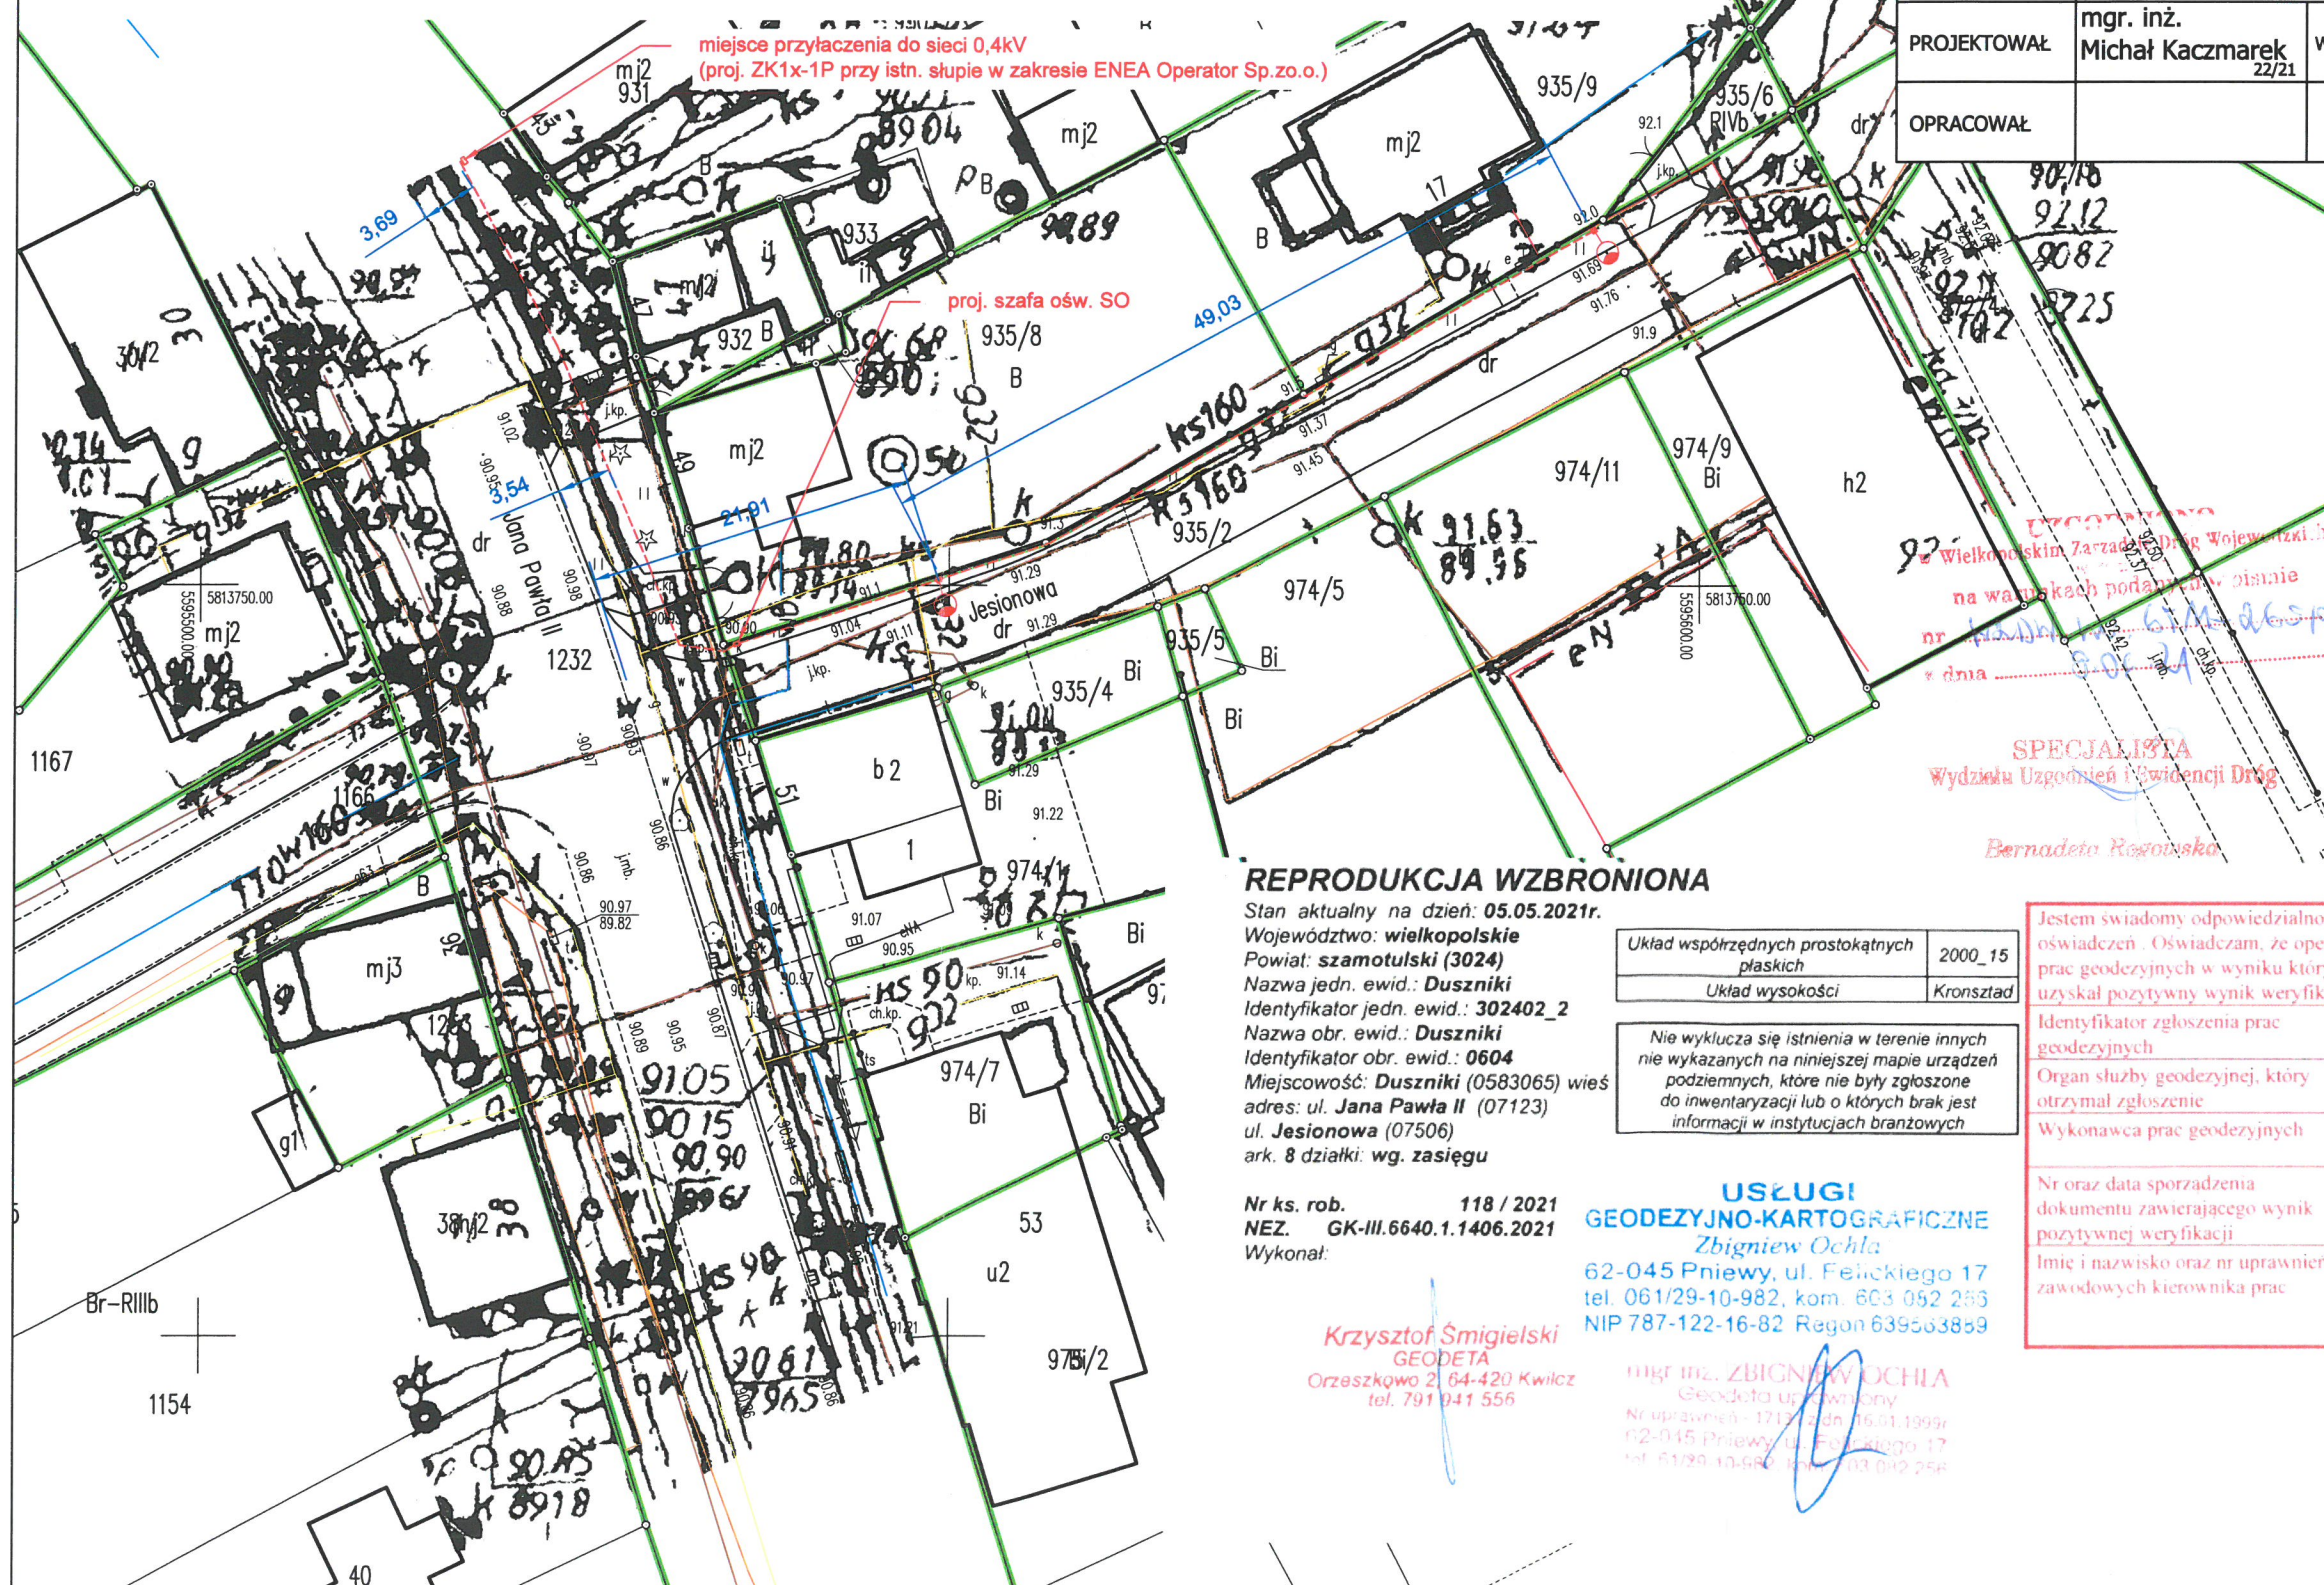

LEGENDA (OŚWIETLENIE DROGOWE)

- PROJ. KABEL nN 0,4kV W GRUNCIE
- PROJ. RURA OCHRONNA DLA KABLA
- PROJ. LATARNIA DROGOWA ALUMINIOWA
H=6 m, P=35W (LED)
- PROJ. SZAFKA OŚWIETLENIOWA

Uwagi:
1. Projektowane urządzenia umieszczać w odległości minimum 0,5 m od granic działek (plotów) i krawężników.

Oświadczam, że projekt sporządzono na zgodnej z oryginałem kopii mapy do celów projektowych przyjętej do zasobu geodezyjnego.

mgr inż. Michał Kaczmarek

REPRODUKUCJA WZBRONIONA

Stan aktualny na dzień: 05.05.2021r.

Województwo: wielkopolskie
Powiat: szamotulski (3024)

Nazwa jedn. ewid.: Duszniki

Identyfikator jedn. ewid.: 302402_2

Nazwa obr. ewid.: Duszniki

Identyfikator obr. ewid.: 0604

Miejscowość: Duszniki (0583065) wieś

adres: ul. Jana Pawła II (07123)

ul. Jesionowa (07506)

ark. 8 działki: wg. zasięgu

Nr ks. rob. 118 / 2021

NEZ. GK-III.6640.1.1406.2021

Wykonał:

Krzysztof Śmigieński
GEODETA
Orzeszkowo 21 64-420 Kwilcz
tel. 791 941 556

Układ współrzędnych prostokątnych płaskich	2000_15
Układ wysokości	Kronstadt

Nie wyklucza się istnienia w terenie innych nie wykazanych na niniejszej mapie urządzeń podziemnych, które nie były zgłoszone do inwentaryzacji lub o których brak jest informacji w instytucjach branżowych

**USŁUGI
GEODEZYJNO-KARTOGRAFICZNE**
Zbigniew Ochla
62-045 Pniewy, ul. Felickiego 17
tel. 061/29-10-982, kom. 603 052 255
NIP 787-122-16-82 Regon 639563859

mgr inż. ZBIGNIEW OCHLA
Geodeta uprawniony
Nr uprawnień - 17131 z dn. 16.01.1999r.
62-045 Pniewy, ul. Felickiego 17
tel. 061/29-10-982, kom. 603 052 255

Jestem świadomy odpowiedzialności karnej za złożenie fałszywych oświadczeń. Oświadczam, że operat techniczny zawierający rezultaty prac geodezyjnych w wyniku których powstał niniejszy dokument uzyskał pozytywny wynik weryfikacji

Identyfikator zgłoszenia prac geodezyjnych	GK-III.6640.1.1406.2021
Organ służby geodezyjnej, który otrzymał zgłoszenie	Starosta Powiatu Szamotulskiego
Wykonawca prac geodezyjnych	Zbigniew Ochla Usługi Geodezyjno-Kartograficzne
Nr oraz data sporządzenia dokumentu zawierającego wynik pozytywnej weryfikacji	Protokół weryfikacji nr 1 Data: 2021-05-12
Imię i nazwisko oraz nr uprawnień zawodowych kierownika prac	Zbigniew Ochla Nr uprawnień 17131

mgr inż. ZBIGNIEW OCHLA
Geodeta uprawniony
Nr uprawnień - 17131 z dn. 16.01.1999r.
62-045 Pniewy, ul. Felickiego 17
tel. 061/29-10-982, kom. 603 052 255