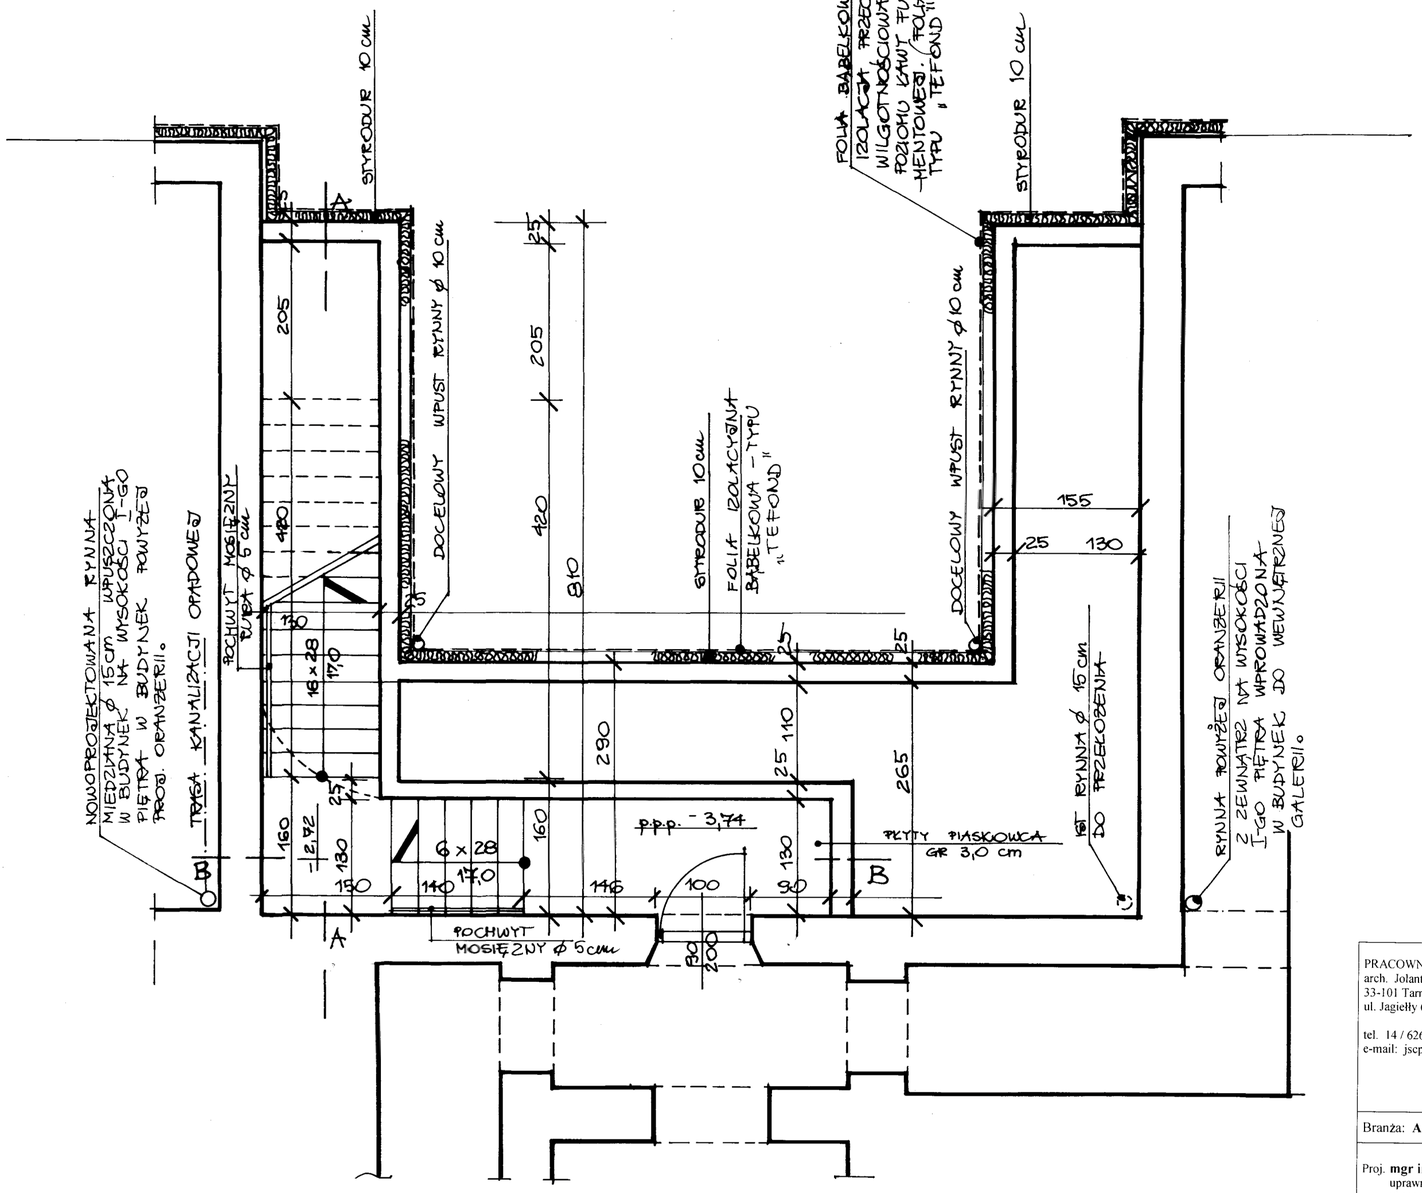

PRACOWNIA PROJEKTOWA arch. Jolanta Suliga-Ciurkot 33-101 Tarnów ul. Jagiełły 6 tel. 14 / 626 77 11 e-mail: jscpracownia@interia.pl	Projekt termomodernizacji budynku ratusza w Tuchowie, wraz z budową zewnętrznej klatki schodowej na poziom piwnic i fundamentów pod oranżerię, remontem i przebudową instalacji CO, remontem i rozbudową instalacji elektrycznej, budową zewnętrznej instalacji gazowej, remontem instalacji odgromowej, budową drenażu opaskowego, przebudową i rozbudową kanalizacji sanitarnej i opadowej. **Inwestor:** Gmina Tuchów 33-170 Tuchów, Rynek 1			
Branża: **Architektura**	Stadium: **Projekt Budowlany**	Data opracowania : **02.2014**	Skala **1:50**	Nr rysunku **2**
Proj. **mgr inż. arch. Jolanta Suliga-Ciurkot** uprawnienia budowlane do proj. bez ograniczeń w spec. architektonicznej nr BUA-8346/174/88, zaświadczenie nr 51 W.K.Z w Tarnowie	Podpis	Temat / Rysunku **Rzut oranżerii i klatki schodowej – piwnice.**		