

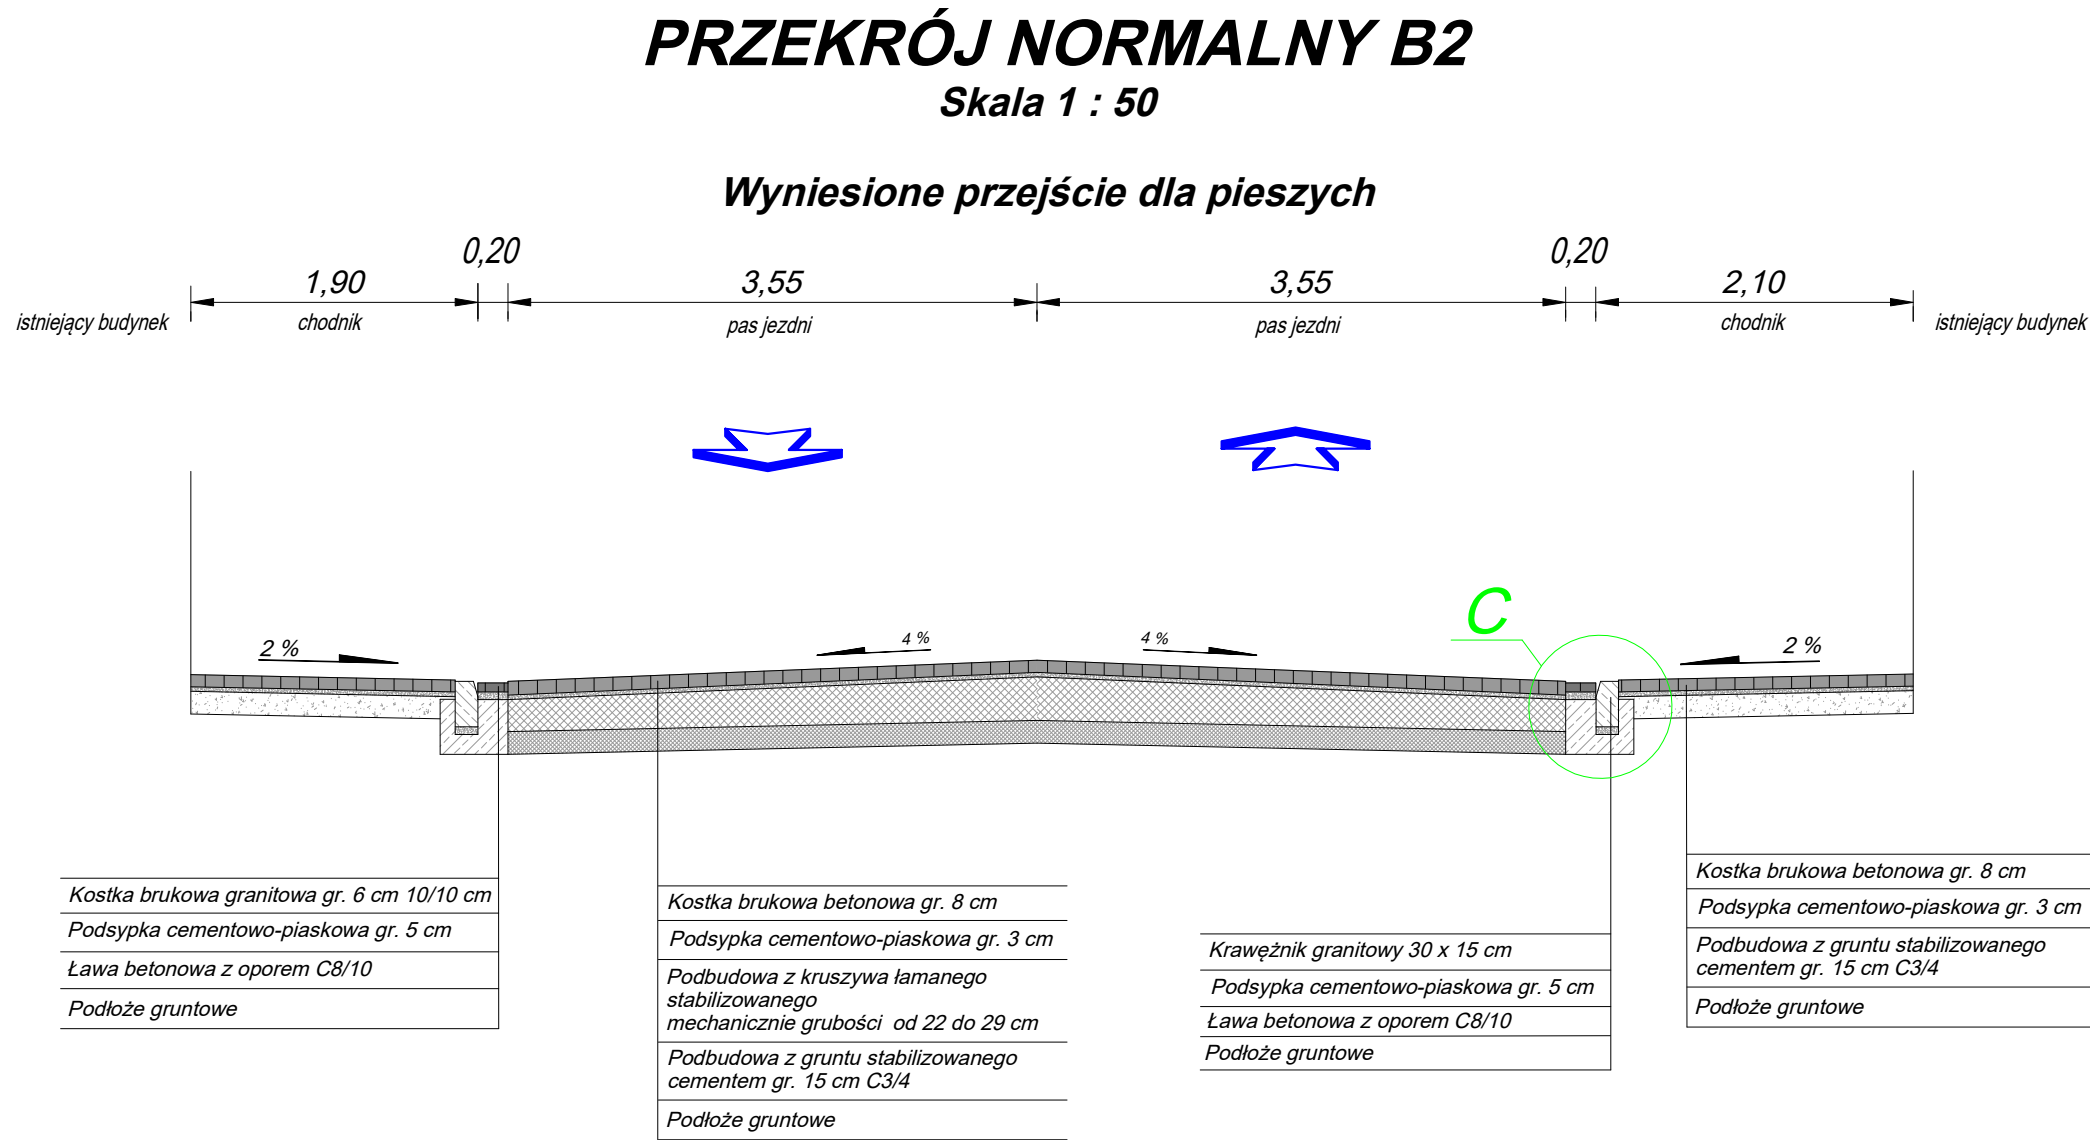



**SZCZEGÓŁ KONSTRUKCYJNY A**  
krawężnik granitowy zaniżony ze ściekiem z dwóch rzędów kostki granitowej  
Skala 1 : 20

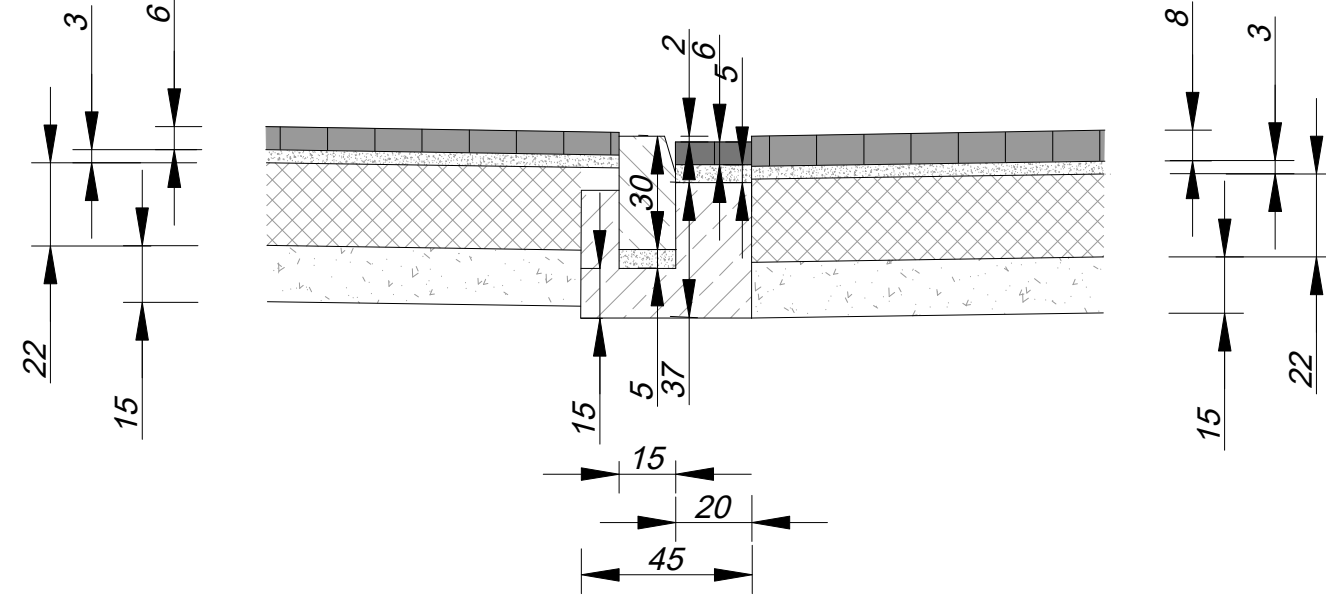

**SZCZEGÓŁ KONSTRUKCYJNY B**  
krawężnik granitowy ze ściekiem z dwóch rzędów kostki granitowej  
Skala 1 : 20

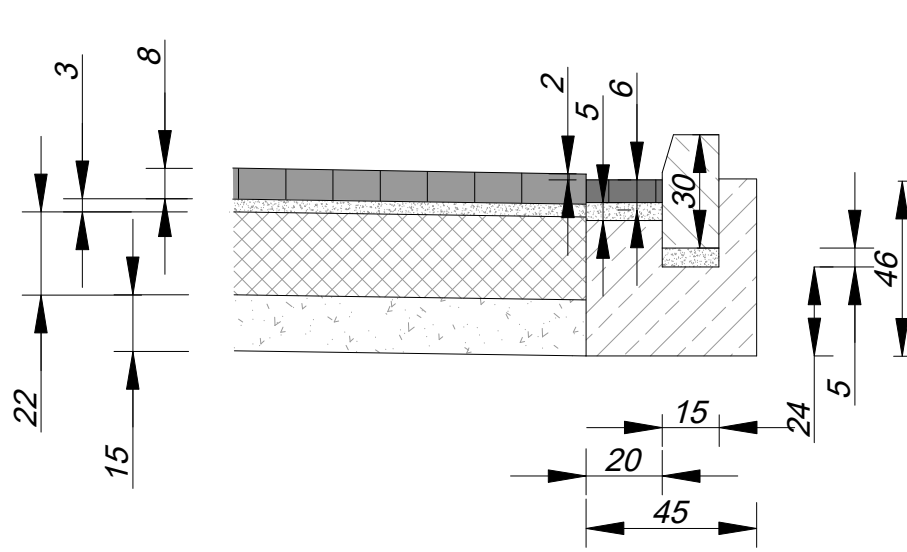

**SZCZEGÓŁ KONSTRUKCYJNY C**  
krawężnik granitowy zaniżony ze ściekiem z dwóch rzędów kostki granitowej na wyniesionym przejściu dla pieszych  
Skala 1 : 20

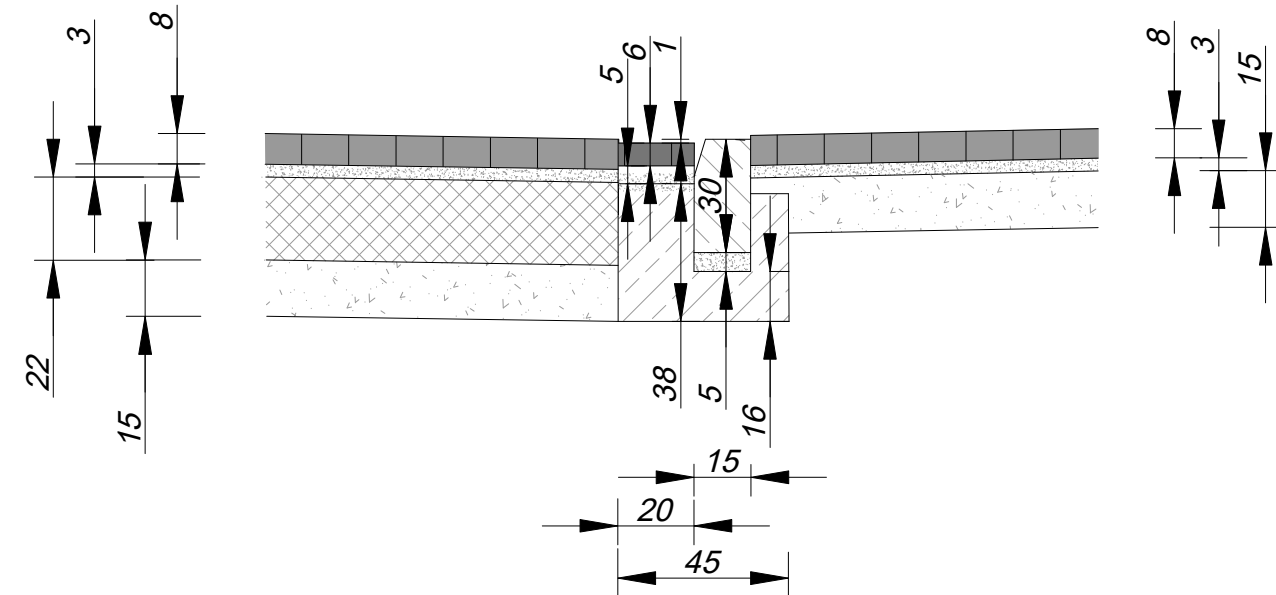

Zamawiający:	URZĄD MIASTA LESZNA UL. KARASIA 15, 64-100 LESZNO			
Jednostka projektowa:	FIRMA PROJEKTOWO - USŁUGOWA KRZYSZTOF MARCHWICKI, UL. DUŃSKA 30, 64-100 LESZNO			
Stadium projektu:	PROJEKT TECHNICZNY			
Zamierzenie budowlane:	Remont ulicy Niepodległości w Lesznie			
Obiekt budowlany:	Ulica Niepodległości w Lesznie			
Nazwa opracowania:	ROBOTY DROGOWE			
Branża:	DROGOWA			
Tytuł rysunku:	PRZEKROJE NORMALNE I SZCZEGÓŁY KONSTRUKCYJNE			
Stanowisko:	Imię i nazwisko:	Nr uprawnień:	Specjalność:	Podpis:
Projektant:	inż. Krzysztof Marchwicki	921/86/Lo	Projektowanie w specjalności konstrukcyjno - inżynierskiej w zakresie dróg	
Asystent:	inż. Dawid Marchwicki			
Data: Styczeń 2023 r.	Nr umowy:	Nr rysunku:	3	Skala: 1:50/1:20