


SKALA 1:100

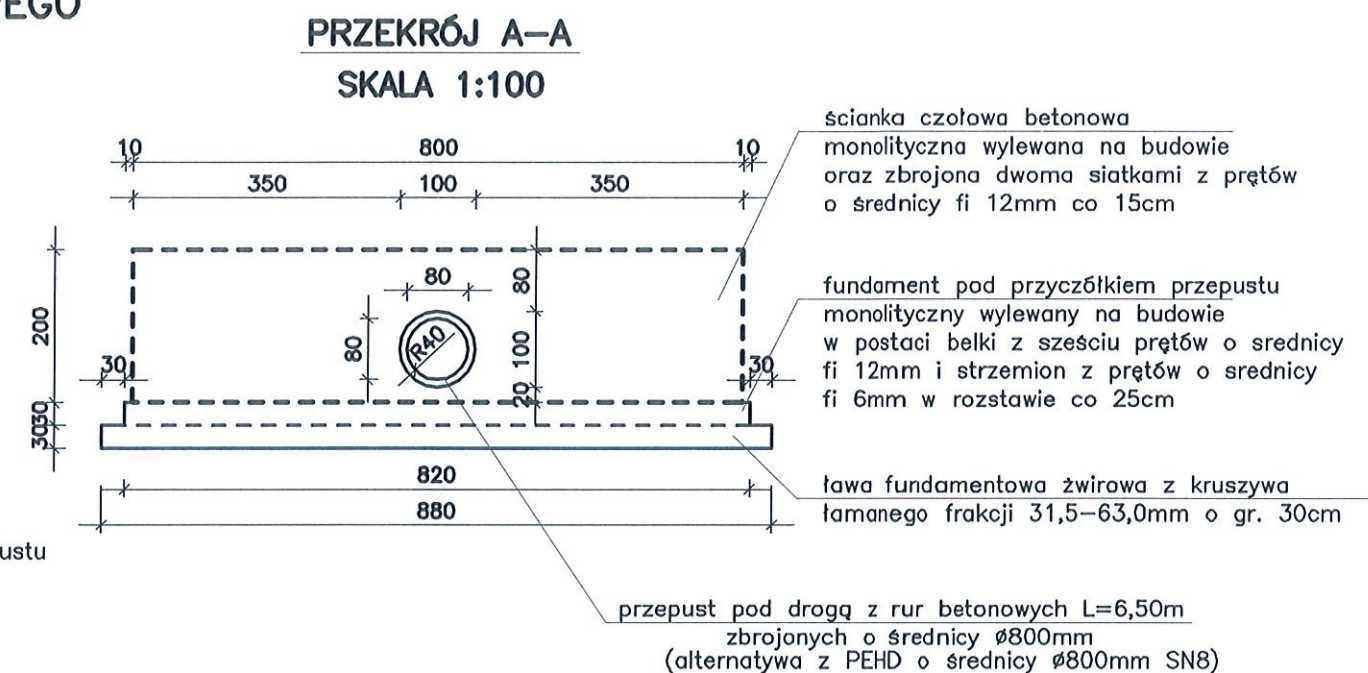

Warstwa zamykająca z kruszywa łamanego frakcji 0–2,0mm
Podbudowa z kruszywa łamanego frakcji 0–31,5mm i gr. 8cm
Podbudowa tłuczniowa frakcji 31,5–63,0mm i gr. 15cm
Warstwa odsączająca z piasku gr. 10cm
Istniejący grunt rodzimy nasypowy

mgr inż. WŁODZIMIERZ RAK
uprawniony do kierowania robotami
budowlanymi bez ograniczeń
w specjalności konstrukcyjno-budowlanej
nr ewid. SWK/0051/OWOK/04