



Przekrój 2-2  
skala 1:50

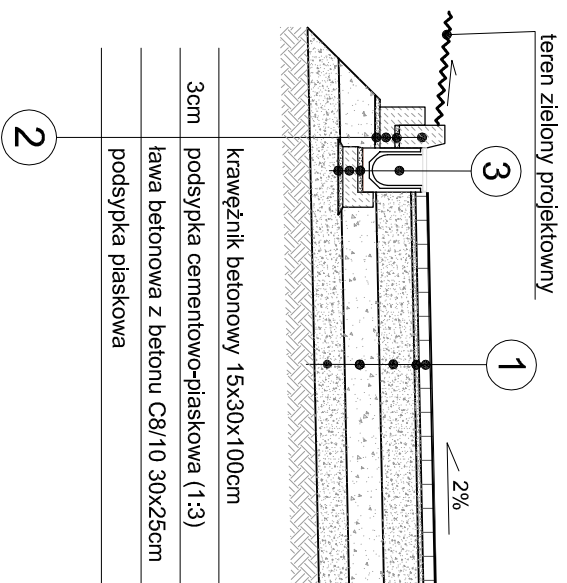


proj. ogrodzenie panelowe

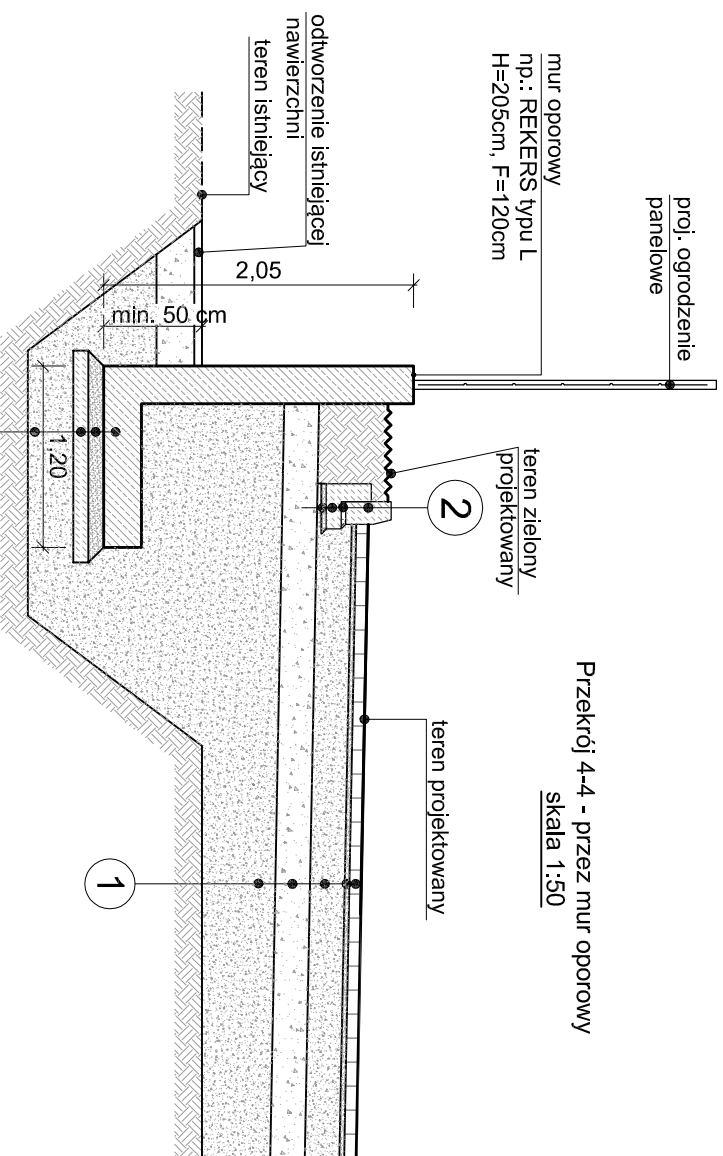


Przekrój 4-4 - przez mur oporowy  
skala 1:50


Przekrój 3-3  
skala 1:50

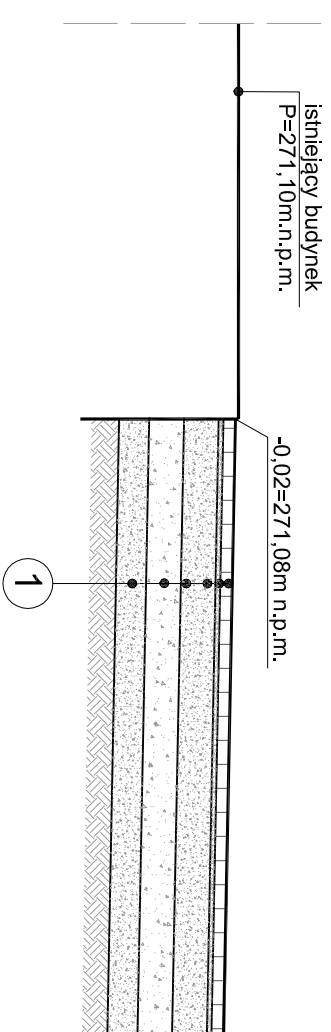

Przekrój 6-6 - krawężnik najazdowy  
skala 1:50

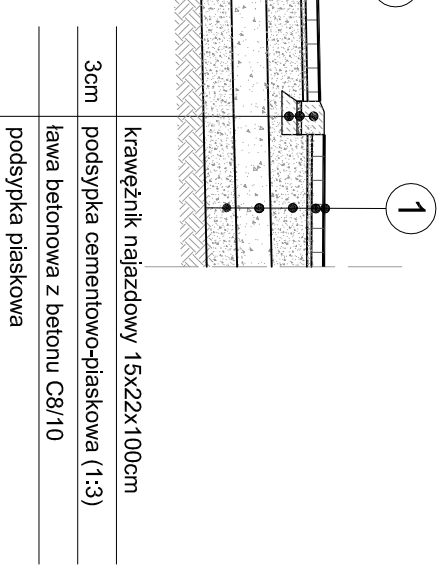

Przekrój 1-1  
skala 1:50

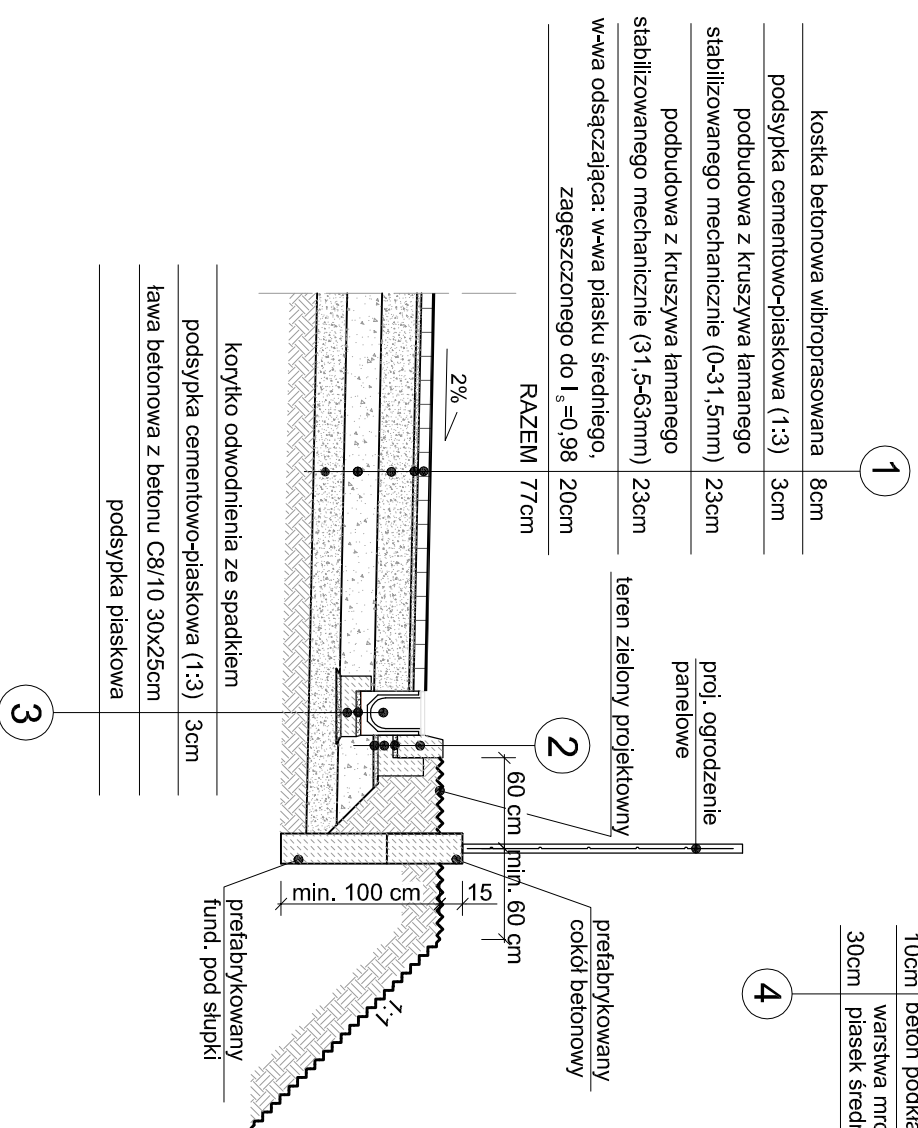

25cm element prefabrykowany ściany oporowej

10cm (mieszanka piasku i cementu 4:1)

10cm warstwa mrozoodporna piasek średni zagęszczony do  $I_s=0,98$

30cm


proj. ogrodzenie panelowe

8cm kostka betonowa wibroprasowana


3cm podsyпка cementowo-piaskowa (1:3)

15cm podbudowa z kruszywa łamanego stabilizowanego mechanicznie (0-31,5mm)

Przekrój 7-7  
skala 1:50

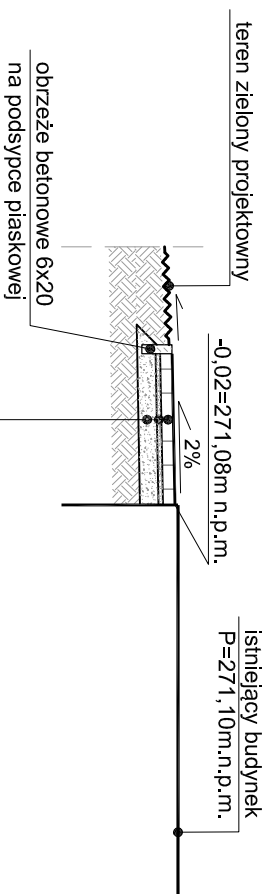

Przekrój 5-5 - przez mur oporowy  
skala 1:50

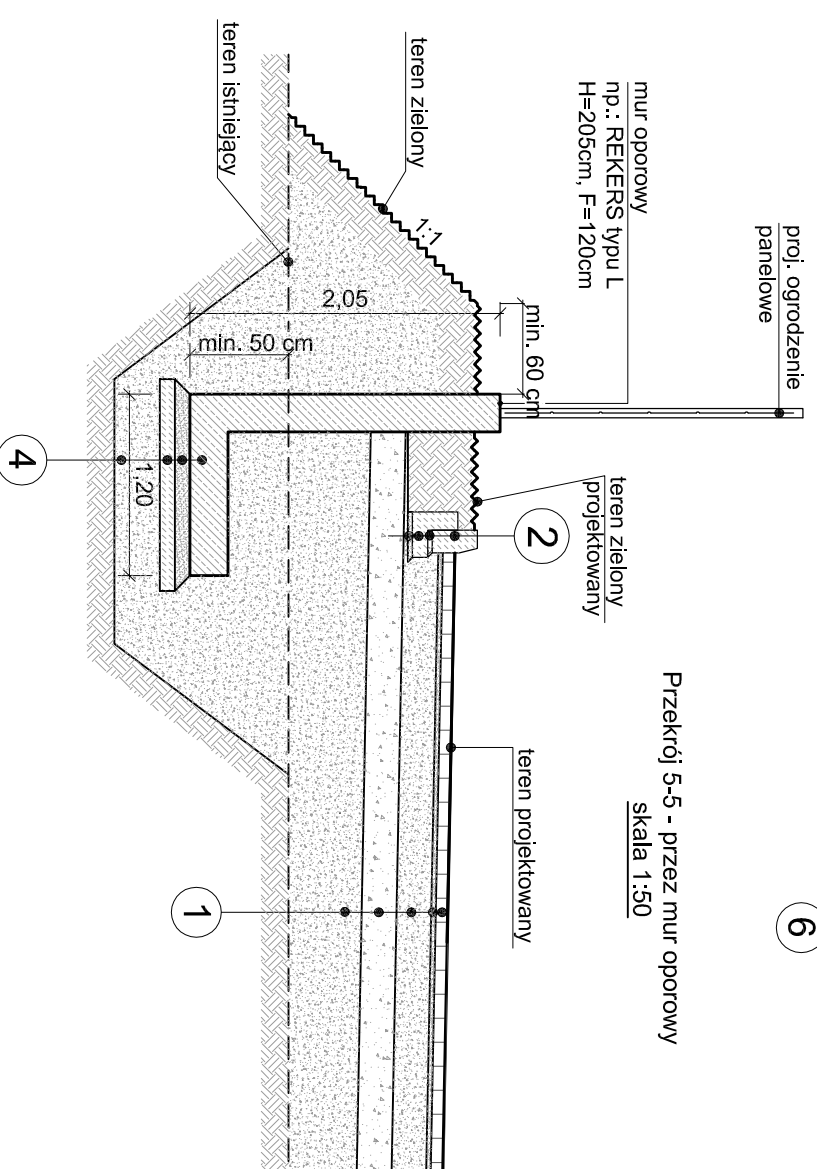

0	24.07. 2020 r.	WYDANIE DO REALIZACJI	M.R.
Revizja:	Data:	Opis:	Autor:
OBIEKT:		KOTŁOWNIA GAZOWA ul. Leona 11/3, 44-280 Rydułtowy; działki nr: 418/25; 489/25;	Podpis:
TEMAT:		Przebudowa, rozbudowa i nadbudowa budynku na potrzeby zabudowy układu kogeneracyjnego z zapleczem i infrastrukturą techniczną	
INWESTOR:		Ciepłownia Rydułtowy Sp. z o.o. ul. Plebiscytowa 50, 44-280 Rydułtowy Kogen Sp. z o.o. ul. Plebiscytowa 50, 44-280 Rydułtowy	
Tytuł rysunku:	PRZEKROJE KONSTRUKCYJNE		Brano:
Funkcja:	Inż / Nazwisko:	Podpis:	Nr upr.:
Projektował:	mgr inż. Jacek SZYBIŃSKI	116/00	Data: 02. 2020 r.
Sprawił:			Numer projektu:
Opracował:	mgr inż. Marcin RYSZKA		T_03_20
Opracował:			Format: Skala:
			297x 1:50
			550
			Nr rysunku:
			D/05

44-207 Rybnik  
ul. Gliwicka 177 A  
tel. +48 32 44 09 300  
fax. +48 32 44 09 312

