


RZUT - UKŁAD POSADZKI - SALA 1

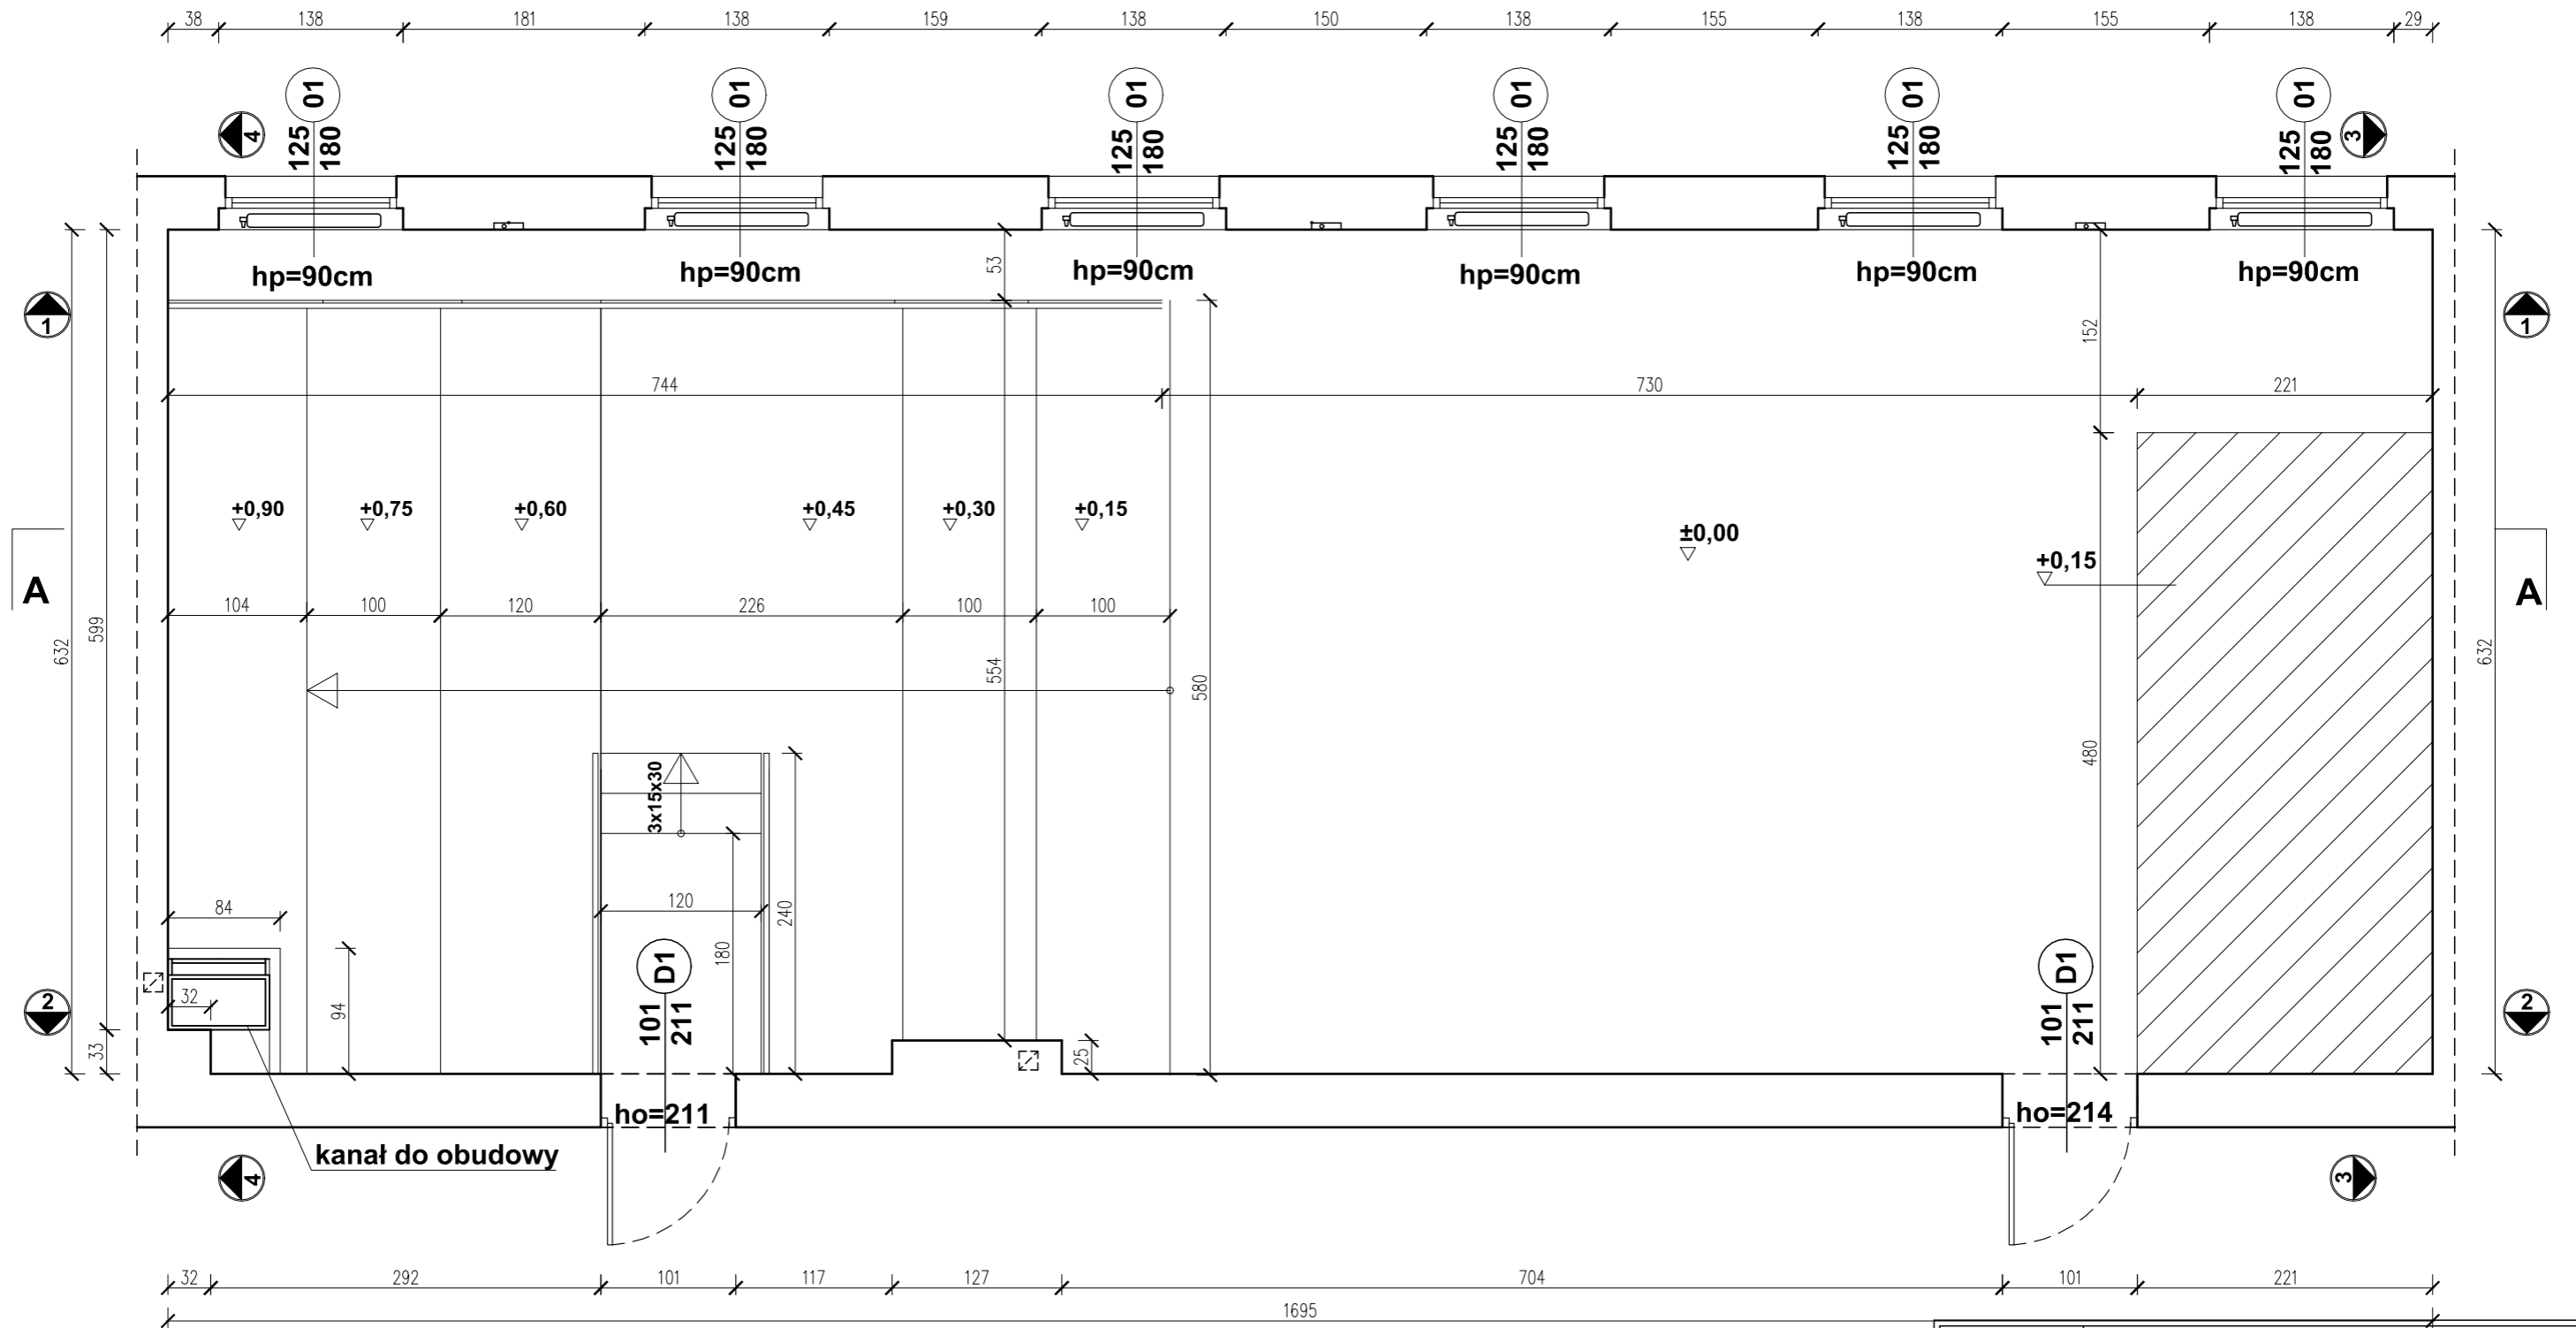

-  **wykładzina PCV akustyczna 12dB, kolor RAL 9003**
-  **wykładzina PCV akustyczna 12dB, kolor RAL 7040**

UWAGA!
 PRZED ROZPOCZĘCIEM PRAC BUDOWLANYCH NALEŻY SPRAWDZIĆ WYMIARY NA BUDOWIE
 OPRACOWANIE ARCHITEKTURY NALEŻY ROZPATRYWAĆ ŁĄCZNIE Z OPRACOWANIAMİ BRANŻOWYMI
 DOBRANĄ KOLORYSTYKĘ POTWIERDZIĆ OSTATECZNIE Z PROJEKTANTEM PO WYBORZE PRODUCENTA MATERIAŁÓW WYKOŃCZENIOWYCH I WYPOSAŻENIA

ZESTAWIENIE POMIESZCZEŃ

01 SALA 1 106,70m²
wykładzina PCV

79 os. - siedziska stałe
4 os. + 3 os. (audytorium) - fotele

INWESTYCJA:	REMONT Sali 215 w budynku B oraz Sali 215 w budynku D ul. Podchorążych 10, 64-920 Piła			
INWESTOR:	PAŃSTWOWA UCZELNIA STANISŁAWA STASZICA W PIŁE ul. Podchorążych 10, 64-920 Piła			
JEDNOSTKA PROJEKTOWA:	BIURO OBSŁUGI INWESTYCJI EMIKON IŁONA CYBEL 64-700 Czarnków, Pianówka 51			
	IMIĘ I NAZWISKO	BRANŻA	NR UPRAWNIEN	PODPIS
PROJEKTANT	mgr inż. arch. Magdalena Wilczyńska	ARCHITEKTURA	12/R/16/LIA/02	
PROJEKTANT	mgr inż. Iłona Cybel	KONSTRUKCJA	WKP/0273/PWOK/13	
STADIUM:	PROJEKT WYKONAWCZY			
TYTUŁ RYSUNKU:	SALA 215 B - RZUT POSADZKI			
NR PROJEKTU:	-	DATA:	03.2021r.	NR RYSUNKU:
		SKALA:	1:50	A01

PRAWA AUTORSKIE ZASTRZEŻONE-Ustawa z dnia 04.02.1994 r. (Dz.U. 1994. Nr 24 poz. 83)
 Powielanie we wszelkiej postaci bez pisemnej zgody Autora zabronione