

## RYSUNEK POGLĄDOWY




Tablica informacyjna

Długość: 58cm

Szerokość: 5cm

Wysokość cała: 200cm

## Rzut fundamentów

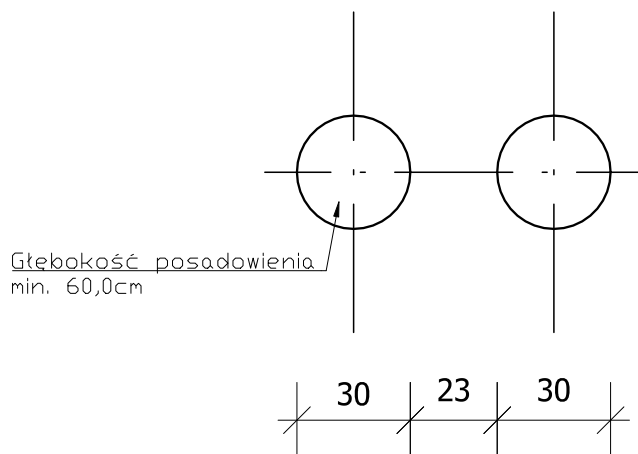

### UWAGI:

1. Wszystkie wymiary podano w centymetrach.
2. Wszystkie rzędne podano w metrach.
3. Rysunek należy rozpatrywać łącznie z opisem technicznym obiektu.
4. Urządzenie montować na fundamentach prefabrykowanych wg kompletnego systemu wybranego producenta.
5. Przedstawione urządzenia mają charakter poglądowy. Wypożyczenie placu należy przedłożyć do akceptacji Inwestorowi.



HYDROPROJEKT WŁOCŁAWEK SP. Z O. O.  
87-800 Włocławek, ul. Szpitalna 9  
tel.: +48 502 033 292, +48 509 708 577  
mail: biuro@hydrowloc.pl

### Inwestycja:

Budowa sceny letniej oraz ogólnodostępnych miejsc aktywności fizycznej (siłowni zewnętrznej) przeznaczonych do wypoczynku, sportu i rekreacji mieszkańców miejscowości Kruszyn, wraz z niezbędną infrastrukturą techniczną oraz zagospodarowaniem terenu wokół inwestycji przewidzianej do realizacji na działce o nr ewid. 76/19 położonej w obrębie 0012 Kruszyn - gm. Włocławek.

### Inwestor:

Gmina Włocławek  
ul. Królewiecka 7  
87-800 Włocławek

### Projektant:

mgr inż. Paweł Gerba  
KUP/0105/PWOK/14

### Podpis:

### Sprawdzający:

mgr inż. Agata Łukasik  
KUP/0079/POOK/08

### Podpis:

### Etap:

Projekt techniczny

### Branża:

Konstrukcyjna

### Tytuł rysunku:

Tablica informacyjna

### Skala:

1:20

### Data:

22.12.2020r.

### Nr rys.:

K09

Rozwiązania zawarte w niniejszym opracowaniu stanowią własność projektantów i mogą być stosowane, powielane oraz udostępniane osobom trzecim jedynie na podstawie pisemnego zezwolenia, z zastrzeżeniem wszystkich skutków prawnych.