


- GRANICA OPRACOWANIA
- zabudowa w sąsiedztwie
- istn. drogi w liniach rozgraniczających drogi
- istn. boisko szkolne
- istn. zielen niska urządzona trawnik - pow. 644.60m<sup>2</sup>
- proj. nawierzchnia bezpieczna z płyt gumowych PROFLEX SBR - pow. 156.20m<sup>2</sup>
- projektowana nawierzchnia trawiasta wykonana siewem - pow. 203.63m<sup>2</sup>
- projektowane obrzeże bezpieczne poliuretanowe, rozdzielnie nawierzchni trawnika od now. bezpiecznej - dl. 34.47mb
- istn. i proj. ogrodzenie placu zabaw, proj. odcinek - dl. 34.78mb
- proj. zielen wysoka (lipa drobnolistna), sadzonki o wys. od 1,8m
- istn. zielen wysoka
- proj. dwóch koszy na smieci
- istn. wejścia na teren skweru
- linia 10m od linii rozgraniczających tereny dróg
- granice i numery działek
- zabawki ze strefami bezpieczeństwa
- Nawierzchnia w kolorze ceglanym Płyta Gumowa na zewnętrzne płoce zabaw Proflex SBR

<b>ProJ.M.</b>		<b>Jacek Magiera</b>			
		ul. STAROMIEJSKA 8/2u, 58-560 JELENIA GÓRA, tel.: 508396919, e-mail: projm@interia.pl			
gt. projektant:	mgr inż. Katarzyna JABLONSKA MAGIERA	Podpis	Data	Nr uprawnień	Nr archiw.: PZT
asystent:	inż. arch. Jacek Magiera		04.2021	46/2010/DSOIA	Stadium: Część: 1:500
konstrukcja:					Skala:
Zleceniodawca: GMINA LUBAWKA, Plac Wolności 1, 58-420 Lubawka					
Temat: PROJEKT PLACU ZABAW przy ulicy Polnej w granicach terenu istniejącej ZSP w Lubawce, dz. nr: 694, obręb: 003 Lubawka, jed. ewid. 020703_4 Lubawka miasto, gmina Lubawka					
Tytuł rysunku: ORIENTACJA					Nr rys.: PZT-0

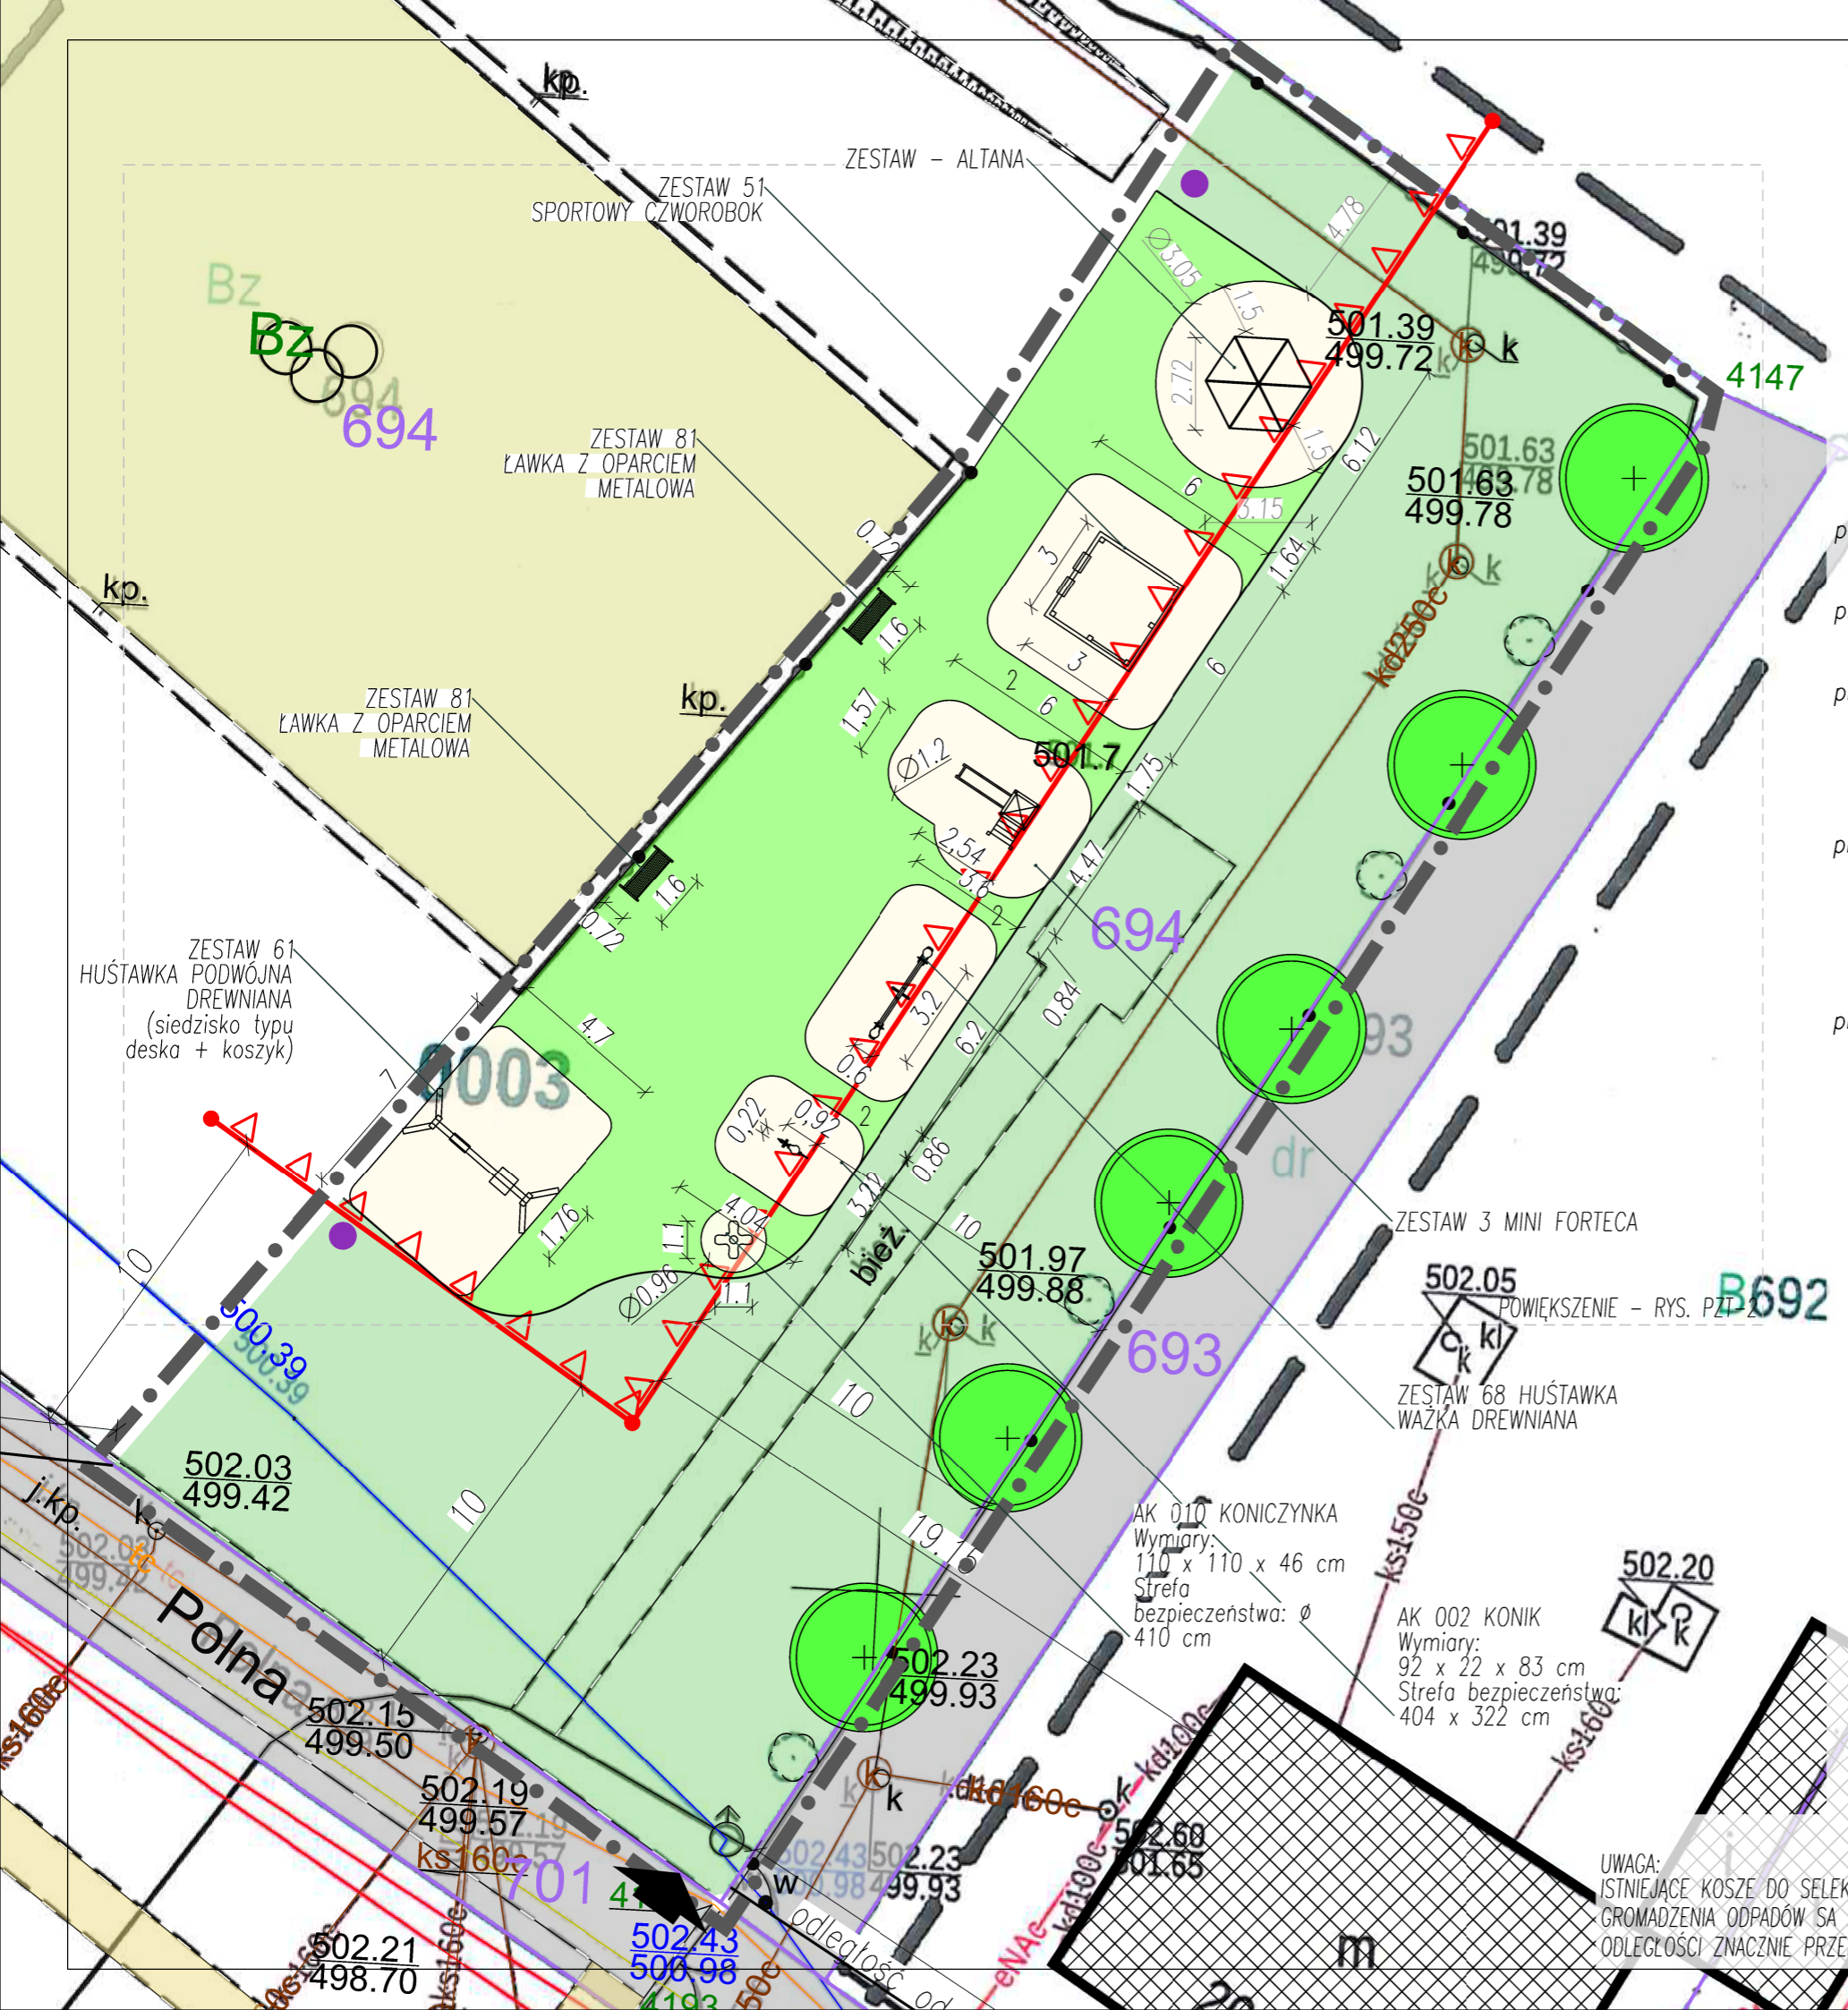



- GRANICA OPRACOWANIA
- zabudowa w sąsiedztwie
- istn. drogi w liniach rozgraniczających drogę
- istn. boisko szkolne
- istn. zielen niska urządzona trawnik – pow. 644.60m<sup>2</sup>
- proj. nawierzchnia bezpieczna z płyt gumowych PROFLEX SBR – pow. 156.20m<sup>2</sup>
- projektowana nawierzchnia trawiasta wykonana sievem – pow. 203.63m<sup>2</sup>
- projektowane obrzeże bezpieczne poliuretanowe, rozdzielenie nawierzchni trawnika od naw. bezpiecznej – dł. 54.47mb
- istn. i proj. ogrodzenie placu zabaw, proj. odcinek – dł. 54.78mb
- proj. zielen wysoka (lipa drobnolistna), sadzonki o wys. od 1,8m
- istn. zielen wysoka
- proj. dwóch koszy na smieci
- istn. wejścia na teren skweru
- linia 10m od linii rozgraniczających tereny dróg
- granice i numery działek
- zabawki ze strefami bezpieczeństwa

Nawierzchnia w kolorze ceglanym Płyta Gumowa na zewnętrzne place zabaw Proflex SBR

Proj.M. Jacek Magiera		ul. STAROMEJSKA 8/2u, 58-560 JELENIA GÓRA, tel.: 508396919, e-mail: projm@interia.pl			
gl. projektant:	mgr inż. Katarzyna JABLONSKA MACIERA	Podpis	Data	Nr uprawnień	Nr archiw.: PZT
asystent:	inż. arch. Jacek Magiera		04.2021	46/2010/D50IA	Stadium: Część: 1:200
konstrukcja:					Skala:
Zleciodawca:	GMINA LUBAWKA, Plac Wolności 1, 58-420 Lubawka				
Temat:	PROJEKT PLACU ZABAW przy ulicy Polnej w granicach terenu istniejącej ZSP w Lubawce, dz. nr: 694, obręb: 003 Lubawka, jed. ewid. 020703_4 Lubawka miasto, gmina Lubawka				
Tytuł rysunku:	PROJEKT ZAGOSPODAROWANIA TERENU				Nr rys.: PZT-1

UWAGA:  
ISTNIEJĄCE KOSZE DO SELEKTYWNEGO GROMADZENIA ODPADÓW SA ZLOKALIZOWANE W ODLEGŁOŚCI ZNACZNIE PRZEKRACZAJĄCE 10m



ZESTAW 51  
SPORTOWY CZWOROBOK

Bz  
694

ZESTAW 81  
ŁAWKA Z OPARCIEM  
METALOWA

kp.

ZESTAW 81  
ŁAWKA Z OPARCIEM  
METALOWA

kp.

ZESTAW 61  
HUŚTAWKA PODWÓJNA  
DREWNIANA  
(siedzisko typu  
deska + koszyk)

694

Nowierzchnia w kolorze ceglanym Płyta Gumowa  
na zewnętrzne place zabaw Proflex SBR

Proj.M.		Jacek Magiera			
		ul. STAROMIEJSKA 8/2u, 58-560 JELENIA GÓRA, tel.: 508396919, e-mail: projm@interia.pl			
gl. projektant:	mgr inż. Katarzyna WĄSOWSKA	Podpis:	Data:	Nr uprawnień:	Nr archiw.:
asystent:	inż. arch. Jacek Magiera			46/2010/PSOIA	PZT
konstrukcja:					Skala: 1:166
Zleceniodawca: GMINA LUBAWKA, Plac Wolności 1, 58-420 Lubawka					
Temat: PROJEKT PLACU ZABAW przy ulicy Polnej w granicach terenu istniejącej ZSP w Lubawce, dz. nr: 694, obręb: 003 Lubawka, jed. ewid. 020703_4 Lubawka miasto, gmina Lubawka					
Tytuł rysunku: PROJEKT ZAGOSPODAROWANIA TERENU – POWIĘKSZENIE					Nr rys.: PZT-2

