


**OCEPLENIE ŚCIAN ODGRADZAJĄCYCH LOKAL  
MIEZKALNYCH OD STRONY NIEOGRZEWANYCH**  
- od strony zewnętrznej styropian fasadowy samogarnący  
grubość 18 cm  $\lambda = 0,033 \text{ W/mK}$

**OCEPLENIE STROPU  
POD STRYCHEM NIEOGRZEWANYM**  
- wełna mineralna  
o grubości 22 cm,  $\lambda = 0,037 \text{ W/mK}$

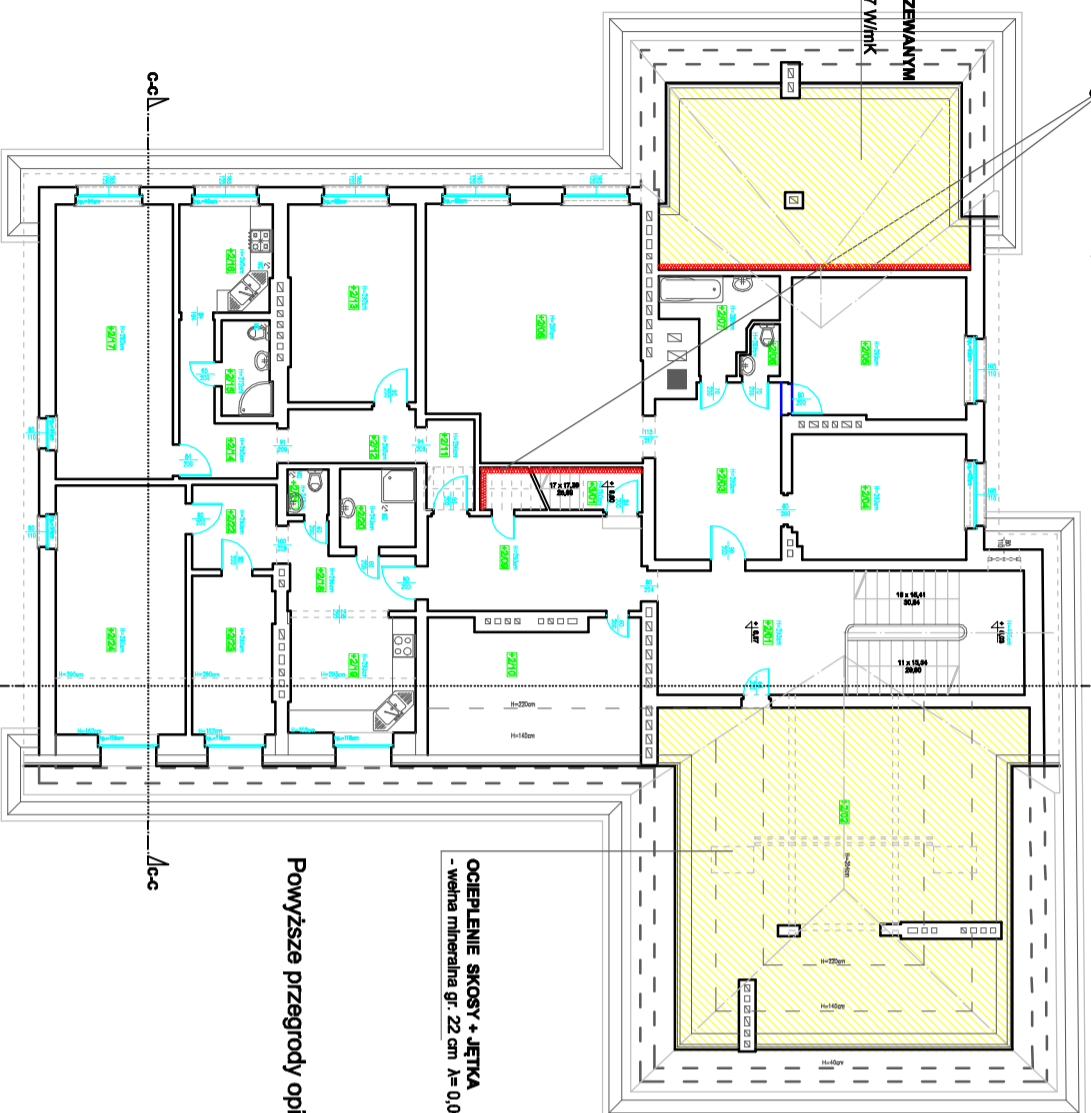


**RZUT II PIĘTRA**

**RYSUNKI DO ZAPYTANIA WYKONAWCY.**

**OCEPLENIE SKOSY + JĘTKA  
POD STRYCHEM NIEOGRZEWANYM**  
- wełna mineralna gr. 22 cm  $\lambda = 0,037 \text{ W/mK}$

**OCEPLENIE STROPU  
POD STRYCHEM NIEOGRZEWANYM**  
- wełna mineralna o grubości 22 cm,  $\lambda = 0,037 \text{ W/mK}$


Powłazie przegrody opisane w części opisowej PB

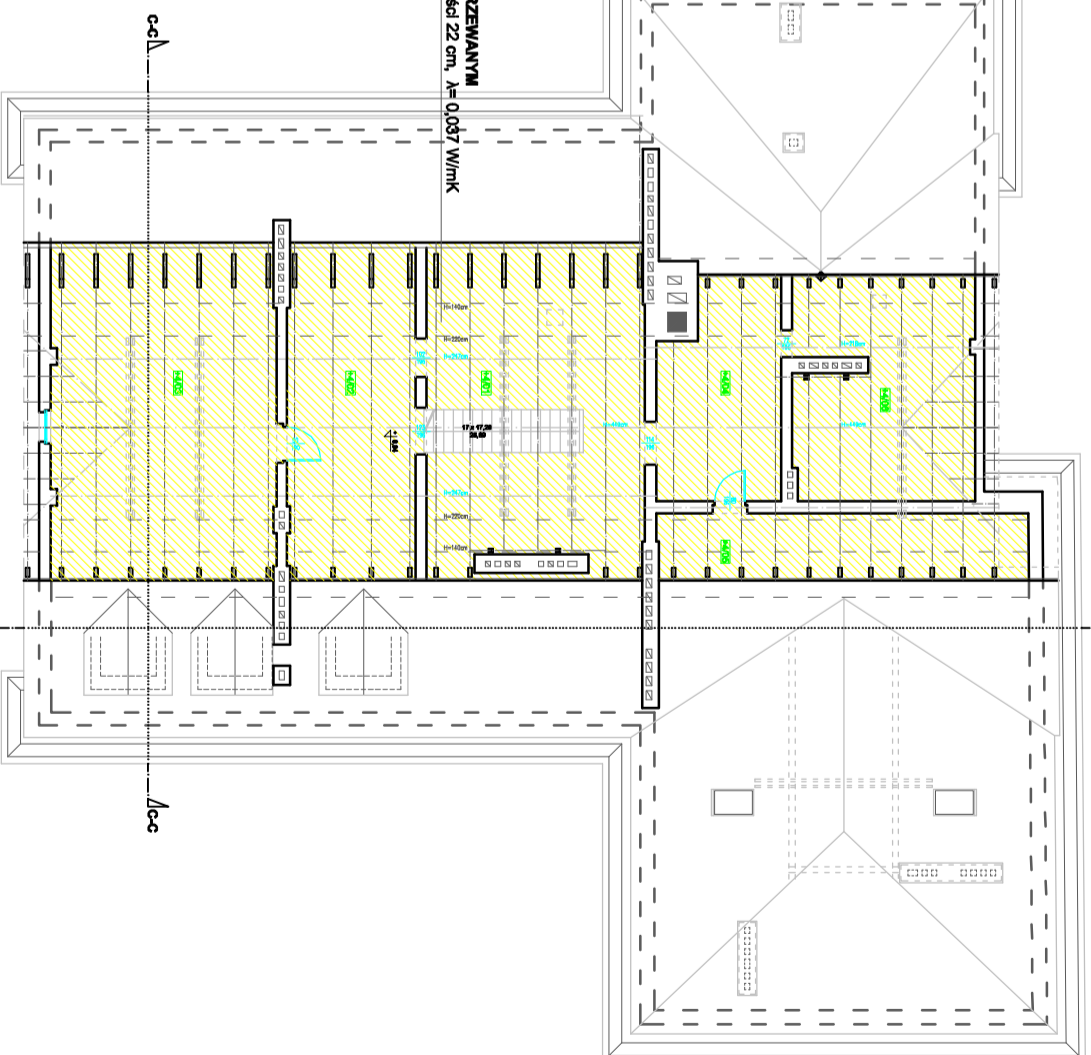

**RZUT PODDASZA**

strop pod poddaszem nieuzytkowym  
zaizolować wg opisu w cz. arch.-bud.

strop pod poddaszem nieuzytkowym  
zaizolować wg opisu w cz. arch.-bud.

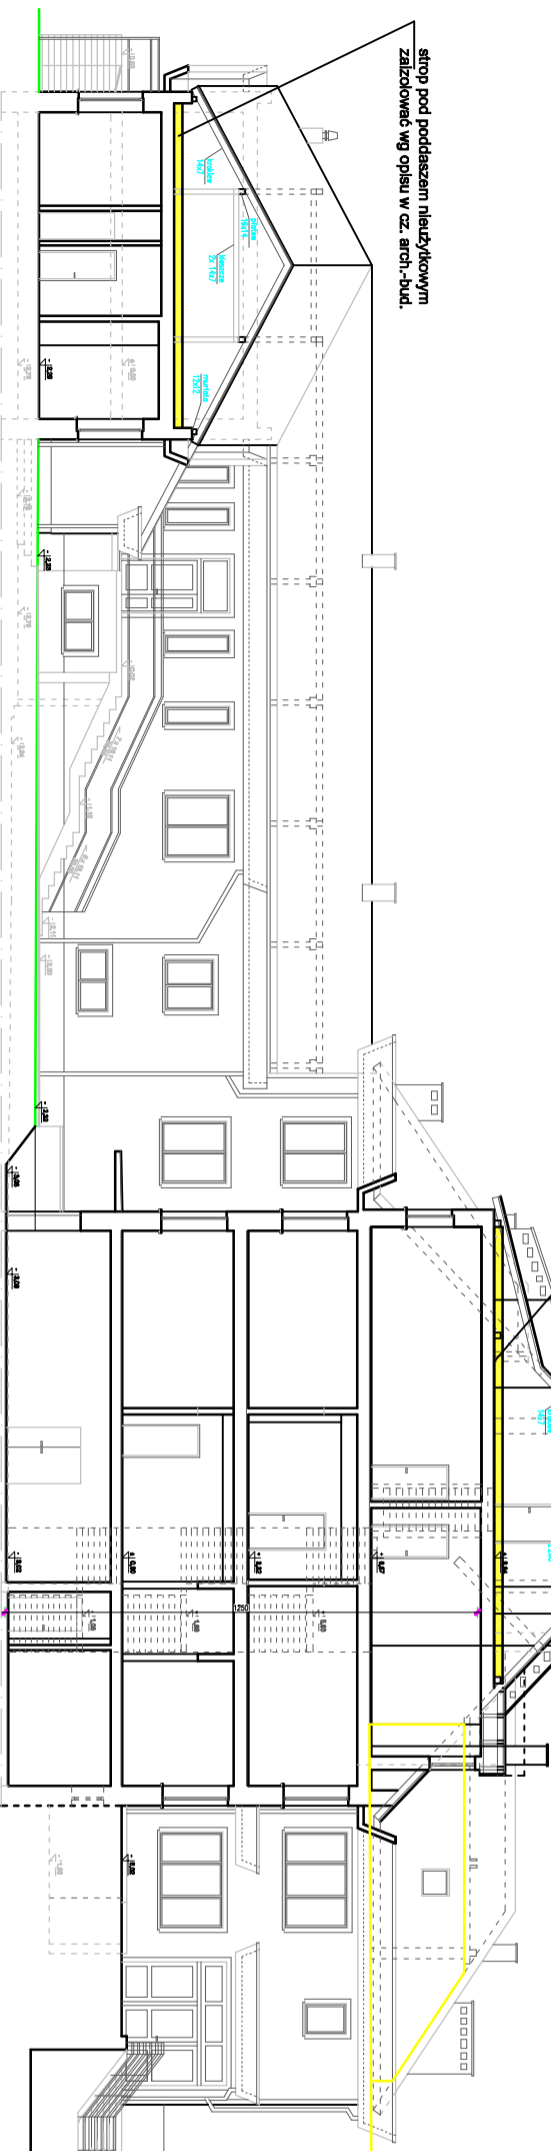

|                             |  |   |  |
|-----------------------------|--|---|--|
| Ybud                        |  | PRACOWNIA PROJEKTOWA "MIKROTERM"                          |  |
| Yrealizacja                 |  | 58-500 JELENIA GÓRA UL. WOLNOŚCI 150                      |  |
| Ynazwa                      |  | <b>RZUT II PIĘTRA, PODDASZA</b>                           |  |
| Ynwestycja                  |  | Termomodernizacja budynku mieszkalno- usługowego          |  |
| Yzamierzania i. Yrealizacja |  | Realizacja powierzchni podanych i planowych ociepleniach  |  |
| Yadres                      |  | ul. Słowackiego 40  |  |
| Yinwestycja                 |  | Biuro Wygłuszeń, sp. z o.o. 48-262, obr. 0001 Wygłuszenie |  |
| Yzamawiający                |  | Zakład Usług Komunikacyjnych w Wygłuszeniu                |  |
| Yprojektant                 |  | ul. Partyzantów 9 58-540 Wygłuszenie                      |  |
| Yspec.                      |  | Nr. rys.: 1:200   |  |
| Yprojektant                 |  | Nr. uprawnien: 288794                                     |  |
| Yspec. konstr. budowl.      |  | Izba: DCS/BO/052/01                                       |  |
|                             |  | Podpis:   |  |
|                             |  | Nr. rys.: D1  |  |