


Powierzchnia całkowita wzmocnienia podłoża stabilizacją 2.5 MPa wynosi: 268.66m<sup>2</sup>

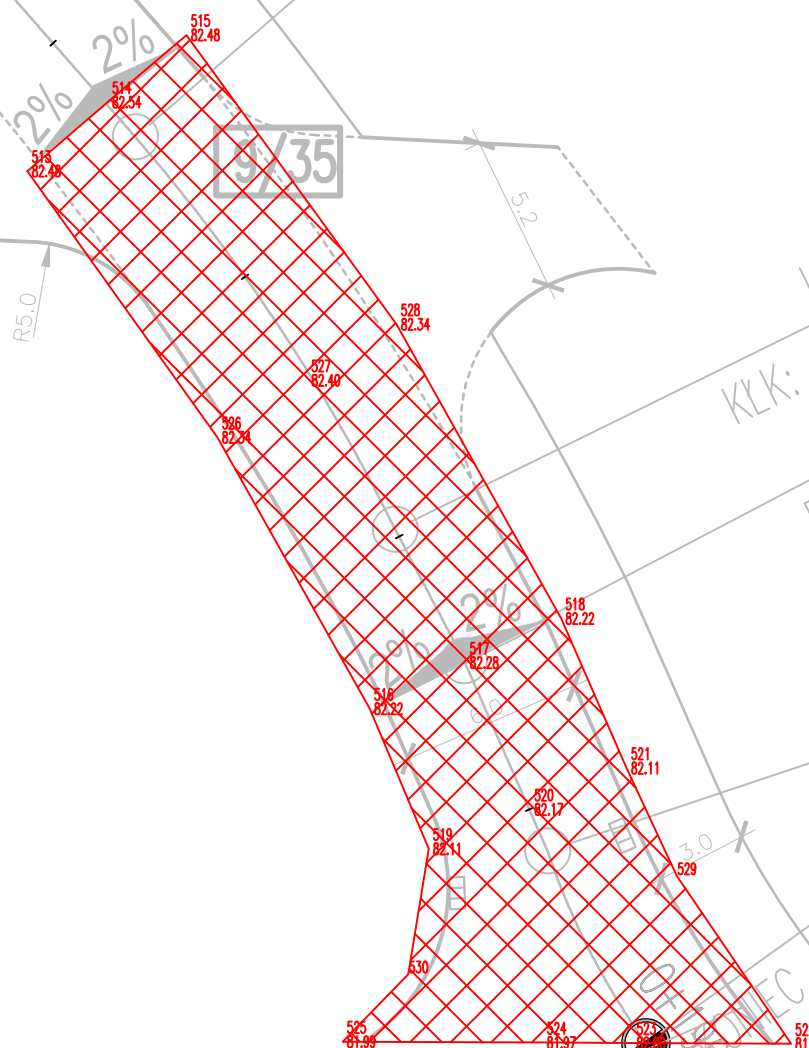

OPRACOWANIE GEODEZYJNE:

MESUR

10-434 Olsztyn, ul. Kołobrzeska 50H

tel. 600 269 505, 516 024 026

biuro@mesur.pl

www.mesur.pl

OBIEKT: Droga Gminna w ciągu ul. Spółdzielców  
w Lidzbarku Warmińskim- Etap II

Skala: 1:250

Data: 2022.10.17

Szkic nr: 1

INFORMACJE:

Opis zadania:

Inwentaryzacja- wzmocnienia podłoża stabilizacją 2.5 MPa

Opracowanie numeryczne:  
inz. Marek Andrzej Trypucki

Sprawdzenie:  
mgr inż.  
Wiesław Dąbrowski

GUGIK  
5007

mgr inż. Wiesław Dąbrowski  
GEODETA UPRAWNIONY  
Barczewski Dwór 10  
11-010 BARCZEWO  
tel. 602 361 131

84/1