

Mazowiecka Spółka Gazownictwa sp. z o.o.
Oddział Zakład Gazowniczy Ciechanów
ul. Mleczarska 17, 06-400 Ciechanów
tel. 023 673 06 30, fax 023 673 06 13

Dział Zarządzania Majątkiem Sieciowym

tel. (23) 673 06 73

fax (23) 673 06 13

michał.kwasniewski@msgaz.pl

P.H.U. DROG – POL II s.c.

Poświętne ul. Podmiejska 7

09-100 Płońsk

Wasz znak:

Ciechanów, dnia 21.05.2013r

Nasz znak: CTM/ZGC181000/252 /2013

Dot. Uzgodnienia projektu budowlano-wykonawczego „Przebudowa ciągu drogi gminnej relacji Siennica – Paulinowo - Chryczynno”.

W odpowiedzi na Państwa pismo DROG-POL II 2013/89 w sprawie uzgodnienia projektu budowlano-wykonawczego pt „Przebudowa ciągu drogi gminnej relacji Siennica – Paulinowo – Chryczynno w celu poprawy bezpieczeństwa w ruchu drogowym – I etap” w miejscu skrzyżowania z gazociągiem wysokiego ciśnienia DN 100/150 Cegielnia Psucka – Pułtusk, informujemy że uzgadniamy w/w skrzyżowanie na niżej wymienionych warunkach:

1. Odległość pionowa mierzona od górnej powierzchni przewodowego układu rurowego lub rury osłonowej do powierzchni jezdni powinna wynosić nie mniej niż 1,0 m od dolnej warstwy umocnienia drogi. Zgodnie z załączonym i uzgodnionym profilem.
2. Odległość pionowa od górnej tworzącej do dna rowu melioracyjnego wynosi nie mniej niż 0,5. Dno rowu zabezpieczyć płytami ażurowymi po 1,5 m na stronę poza oś przewodu rurowego.
3. W strefę ochronną gazociągu nie można wprowadzać sprzętu ciężkiego i składować materiałów, roboty należy przeprowadzić ręcznie pod nadzorem pracownika M.S.G. sp. z o.o. O/ZG Ciechanów. Strefa ochronna wynosi 15m. na stronę licząc od osi gazociągu wysokiego ciśnienia.
4. O terminie przystąpienia do realizacji przedsięwzięcia należy powiadomić z dwutygodniowym wyprzedzeniem M.S.G. Sp. z o.o. O/ZG Ciechanów ul. Mleczarska 17 celem wyznaczenia nadzoru.

Zlecenie na pełnienie nadzoru powinno zawierać następujące dane:

- numer uzgodnienia
- telefon, fax, nazwisko osoby odpowiedzialnej za wykonanie prac z ramienia wykonawcy, numer konta bankowego, Regon, NIP.

Powyższe uzgodnienie traci ważność po upływie jednego roku od daty wystawienia przez M.S.G. sp. z o.o. Oddział Zakład Gazowniczy Ciechanów.


Załączniki:

Nr 1 Uzgodniony projekt drogi skrzyżowania z gazociągami w/c

Nr 2 Uzgodniony profil skrzyżowania drogi z gazociągami w/c

KIEROWNIK
Dział Zarządzania Majątkiem
Sieciowym

Michał Kwaśniewski

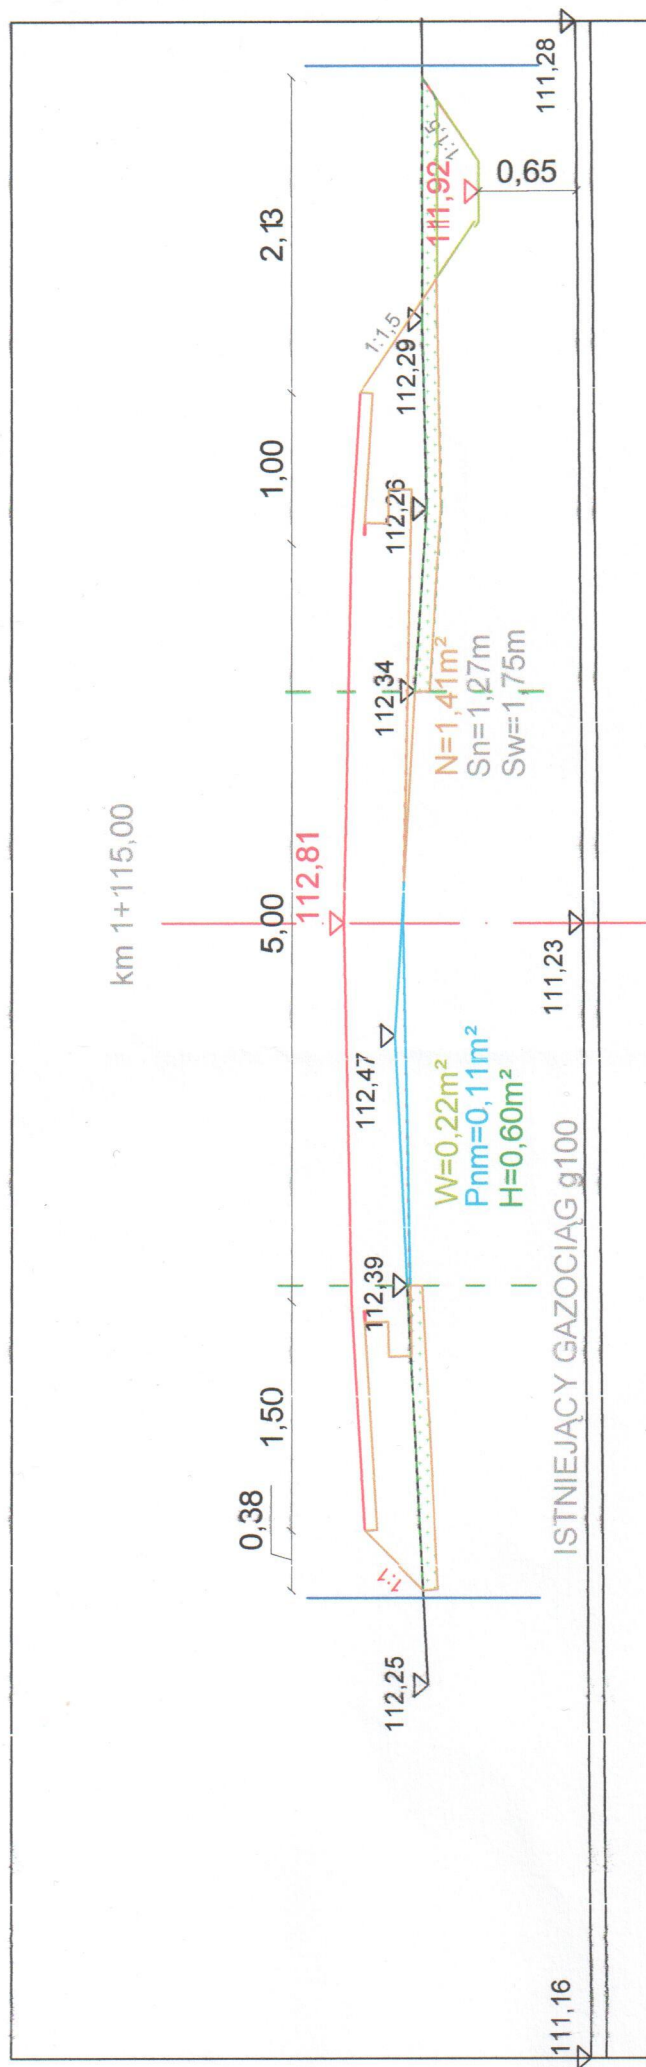

Mazowiecka Spółka Gazownictwa sp. z o.o.
w Warszawie

Oddział Zakład Gazowniczy Ciechanów
Dział Zarządzania Majątkiem Sieciowym
ul. Mleczarska 17, 06-400 Ciechanów
Uzgodniono - Zaopiniowano

Zgodnie z pismem
Nr CTM/ZGC 181000 / 25.02.2023

- teren istniejący
- teren projektowany
- granica działki drogowej
- - istniejąca nawierzchnia



DROG - POL II S.C
09-100 Płońsk
ul. Podmiejska 7
tel./fax: (0-23) 662-23-60
NIP 567-177-94-44

NAZWA INWESTYCJI

PRZEBUDOWA CIĄGU DROGI GMINNEJ RELACJI SIENNICZA - PALINOWO - CHRZYNNO
W CELU POPRAWY BEZPIECZEŃSTWA W RUCHU DROGOWYM I ETAP

INWESTOR

GMINA NASIELSK

BRANŻA

DROGOWA

TYTUŁ RYSUNKU

PRZĘKRÓJ CHARAKTERYSTYCZNY

SKALA

1:50

DATA

15.04.2013r.

PROJEKTOWAŁ

Zygmunt Wierzbicki

PODPIS

WZDP/677/66
W SPEC. DROGOWEJ

RYS.

111,28

WYSŁĄDZAJĄCA

inż. Kamil Krzeszewski

PODPIS

111,28

5.6a

KIEROWNIK
Dział Zarządzania Majątkiem
Sieciowym

Michał Kwasniewski

