



RZUT PODSTAWOWY skala 1:100

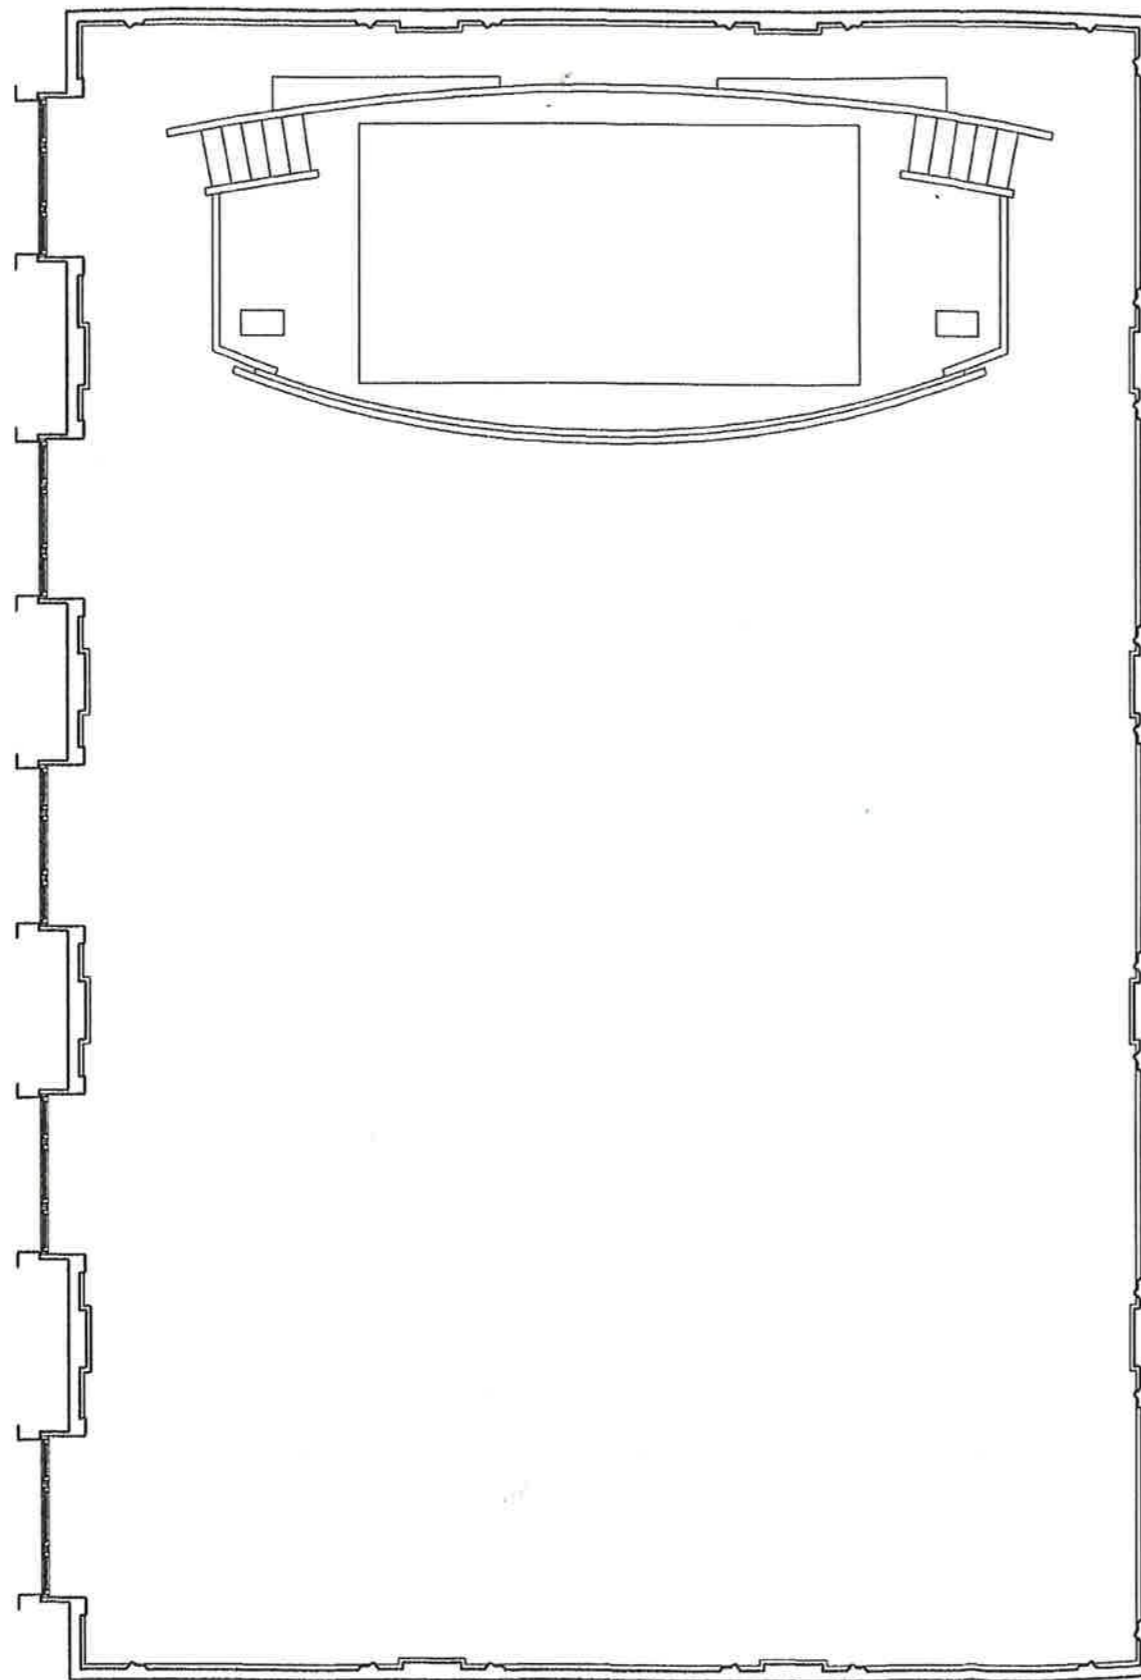

RZUT PODSTAWOWY
SCENA MAŁA

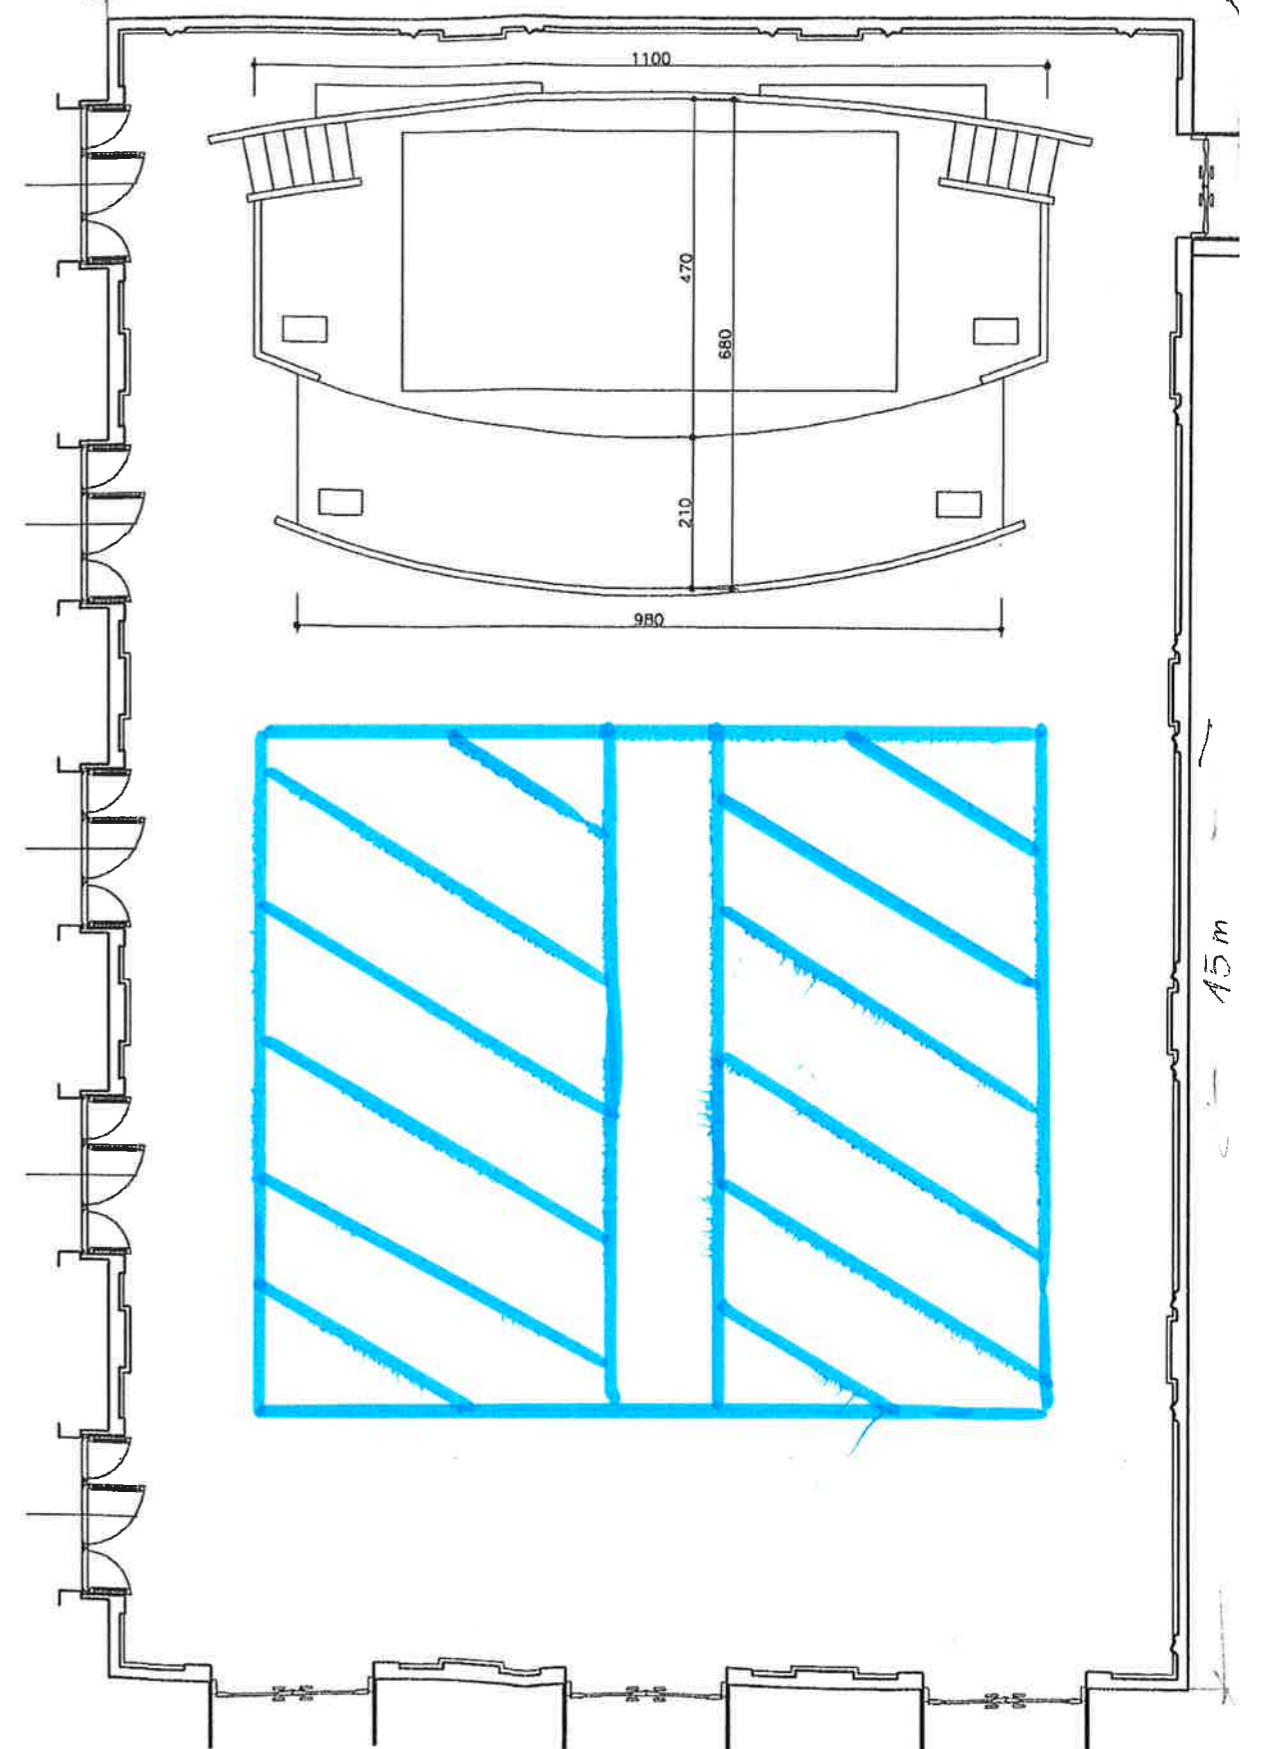

RZUT PODSTAWOWY
SCENA DUŻA