ŚWIETLICA WIEJSKA w KOTUNIU

inwetaryzacja budowlana (skala 1:100) rzut parteru budynku

Adres: Kotuń, gm. Szydłowo, działka ewid. nr 40 o pow. 0,86 ha

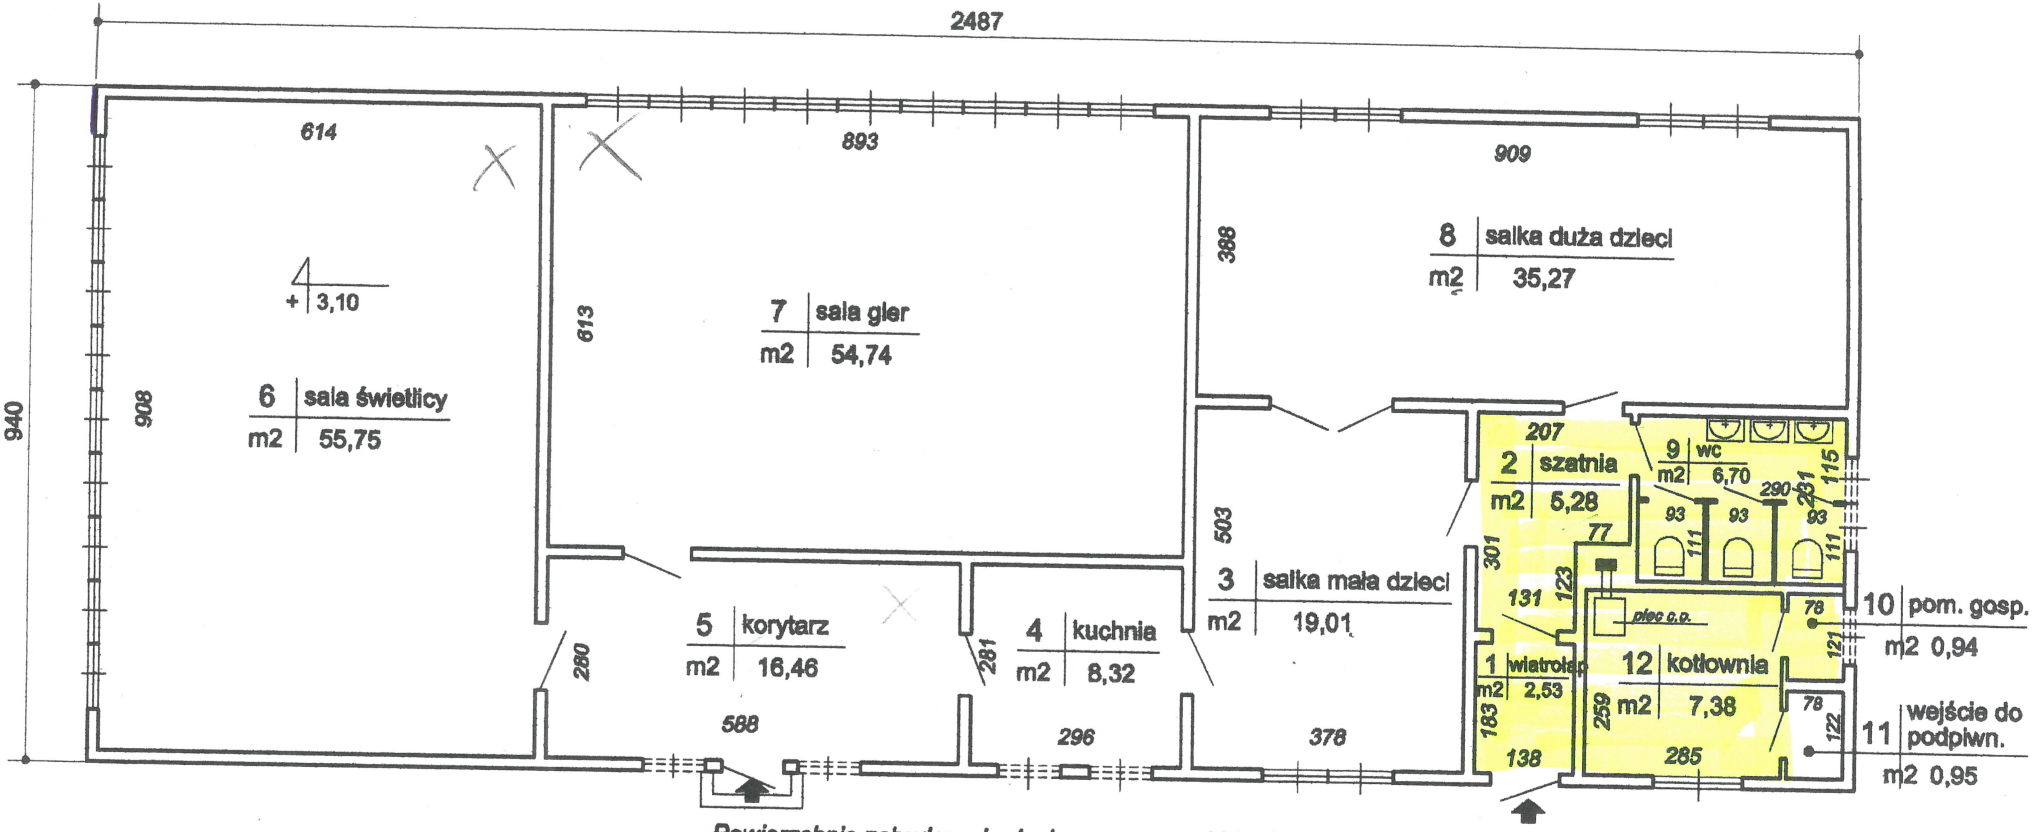

Powierzchnia zabudowy budynku: 233,78m2

Powierzchnia użytkowa budynku: 213,33 m2

w tym:

1 - wiatrołap 2,53 m2
2 - szatnia dzieci 5,28 m2
3 - salka mała dzieci 19,01 m2
4 - kuchnia 8,32 m2
5 - korytarz 16,46 m2

6 - sala świetlicy 55,75 m2
7 - sala gier 54,74 m2
8 - sala duża dzieci 35,27 m2
9 - wc 6,70 m2
10 - pom. gospodarcze 0,94m2
11 - wejście do podpiwn. 0,95m2
12 - kotłownia 7,38 m2

Data inwentaryzacji: 27.11.2012 r.

Wykonała: Elżbieta Chorąży