


Projektowana droga Mazury - L-ctwo Malawa

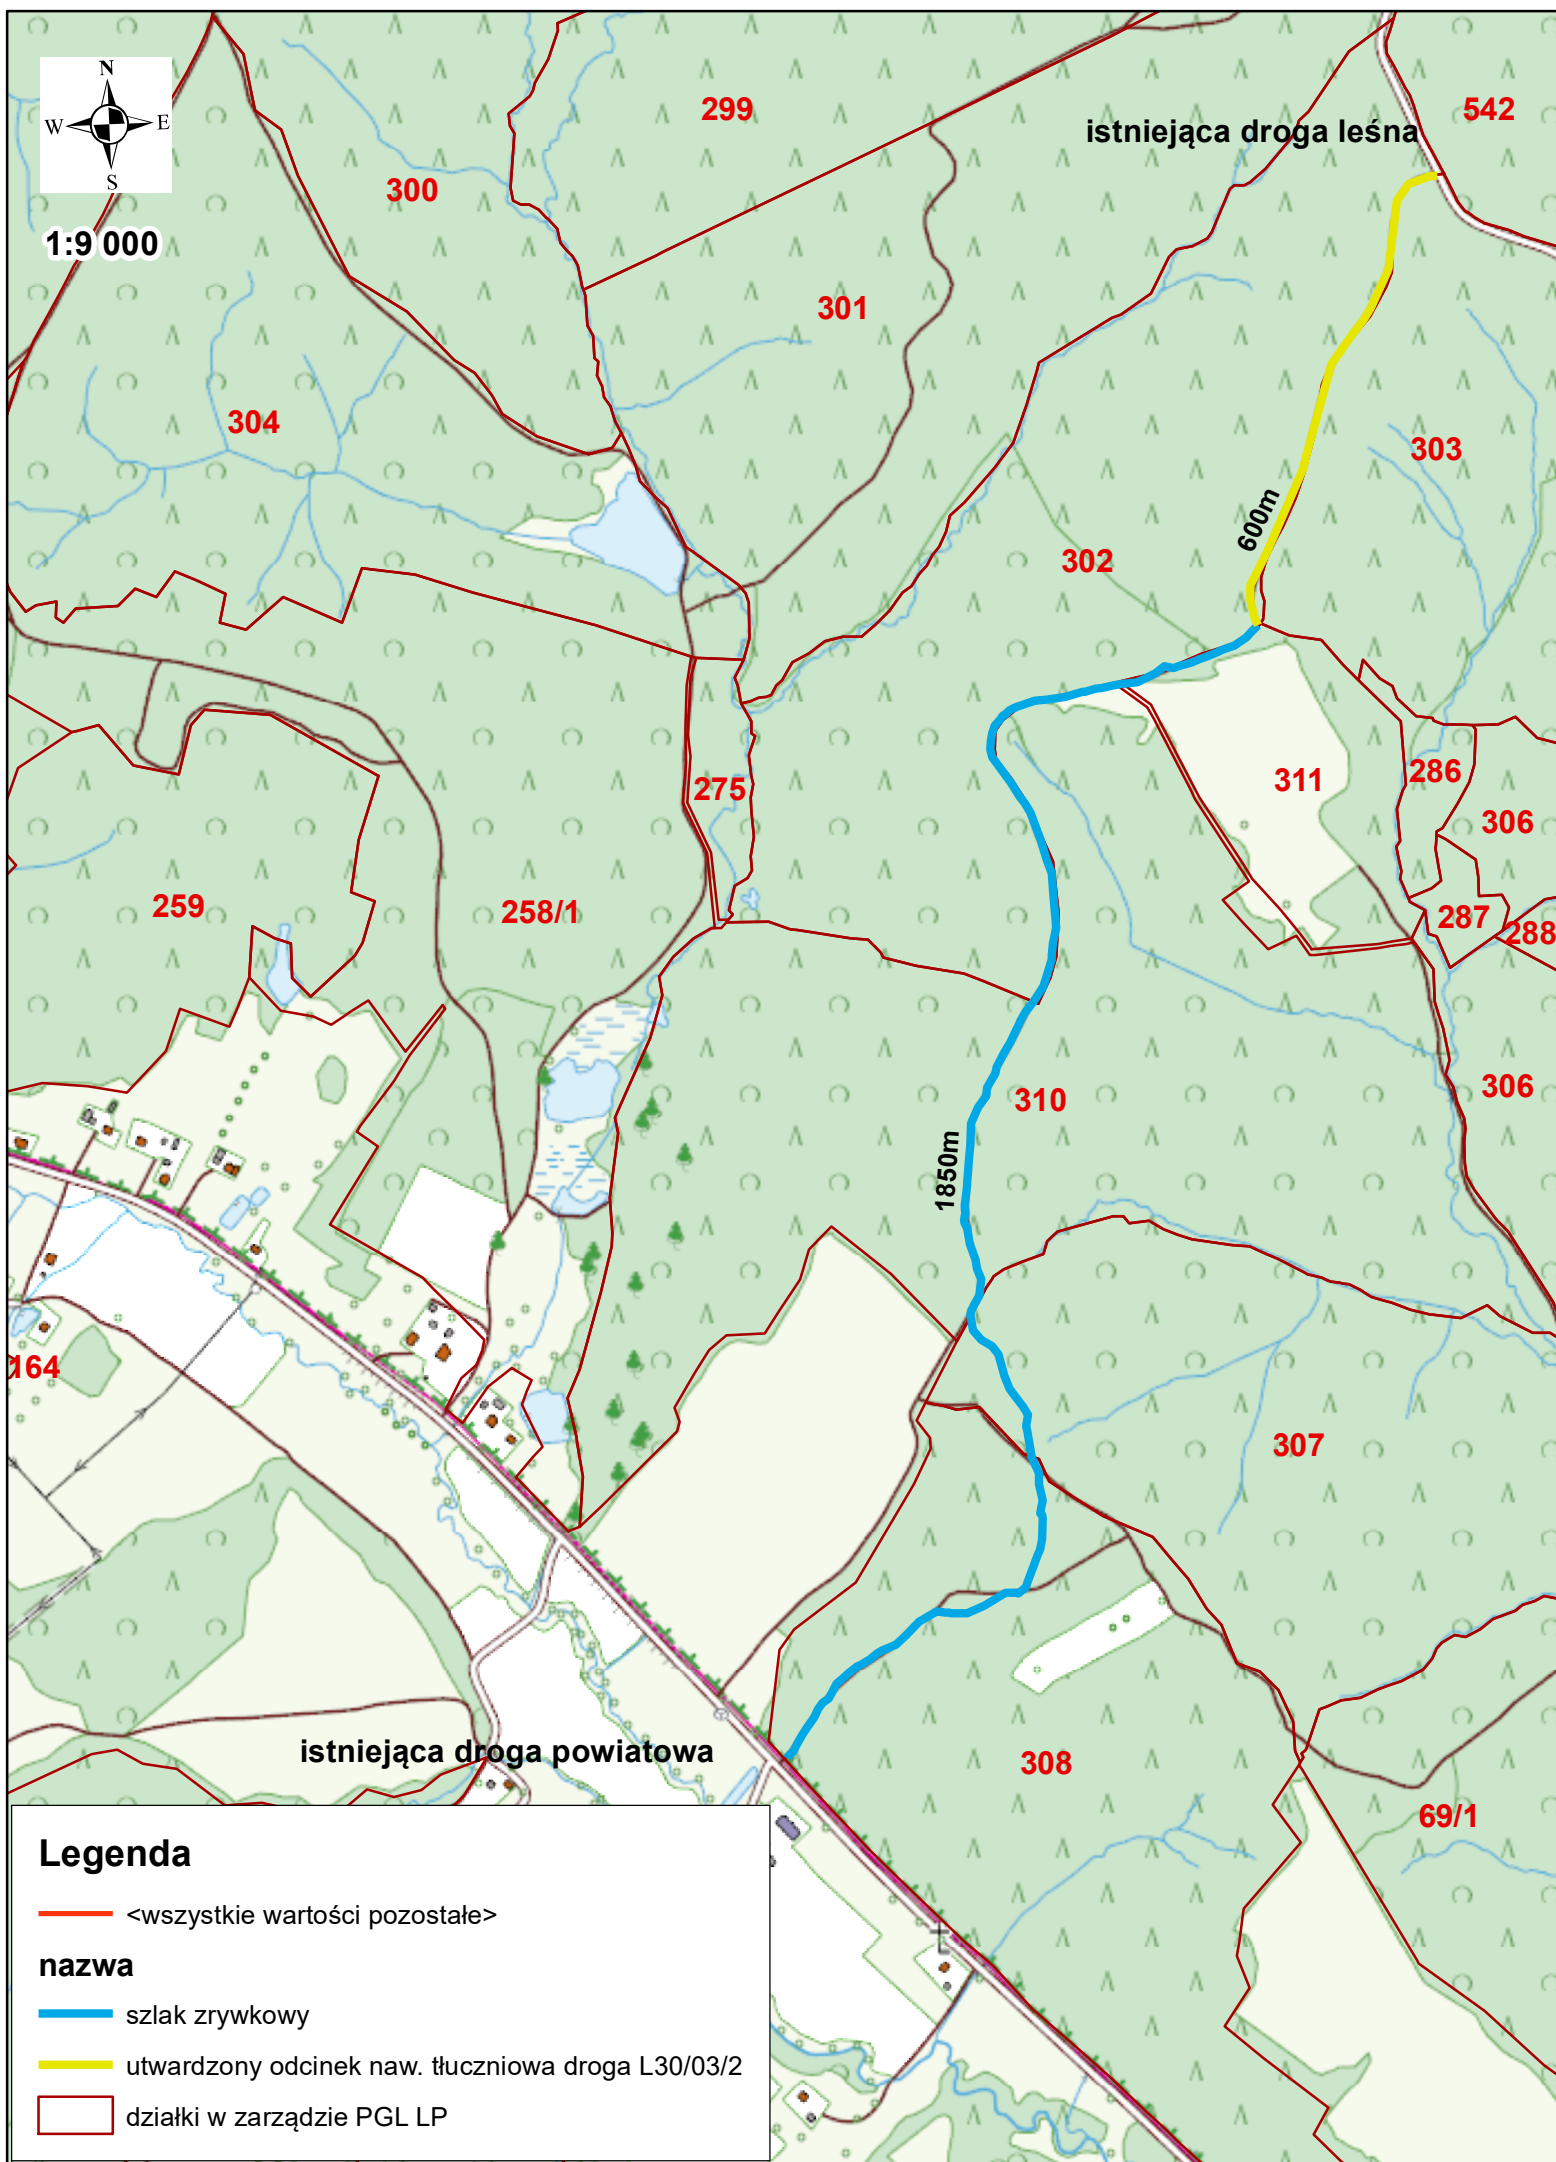

1:9 000



Legenda

— <wszystkie wartości pozostałe>

nazwa

— szlak zrywkowy

— utwardzony odcinek naw. tłuczniowa droga L30/03/2

— działki w zarządzie PGL LP