


PROJEKTOWANE PRZEKROJE NORMALNO - KONSTRUKCYJNE
 TYP "A" OD KM 5+075 DO KM 5+815 (km roboczy od km 0+000 do km 0+740) (z wyłączeniem zjazdów)
 Droga powiatowa nr 0008T Gołuchów - Stawiany

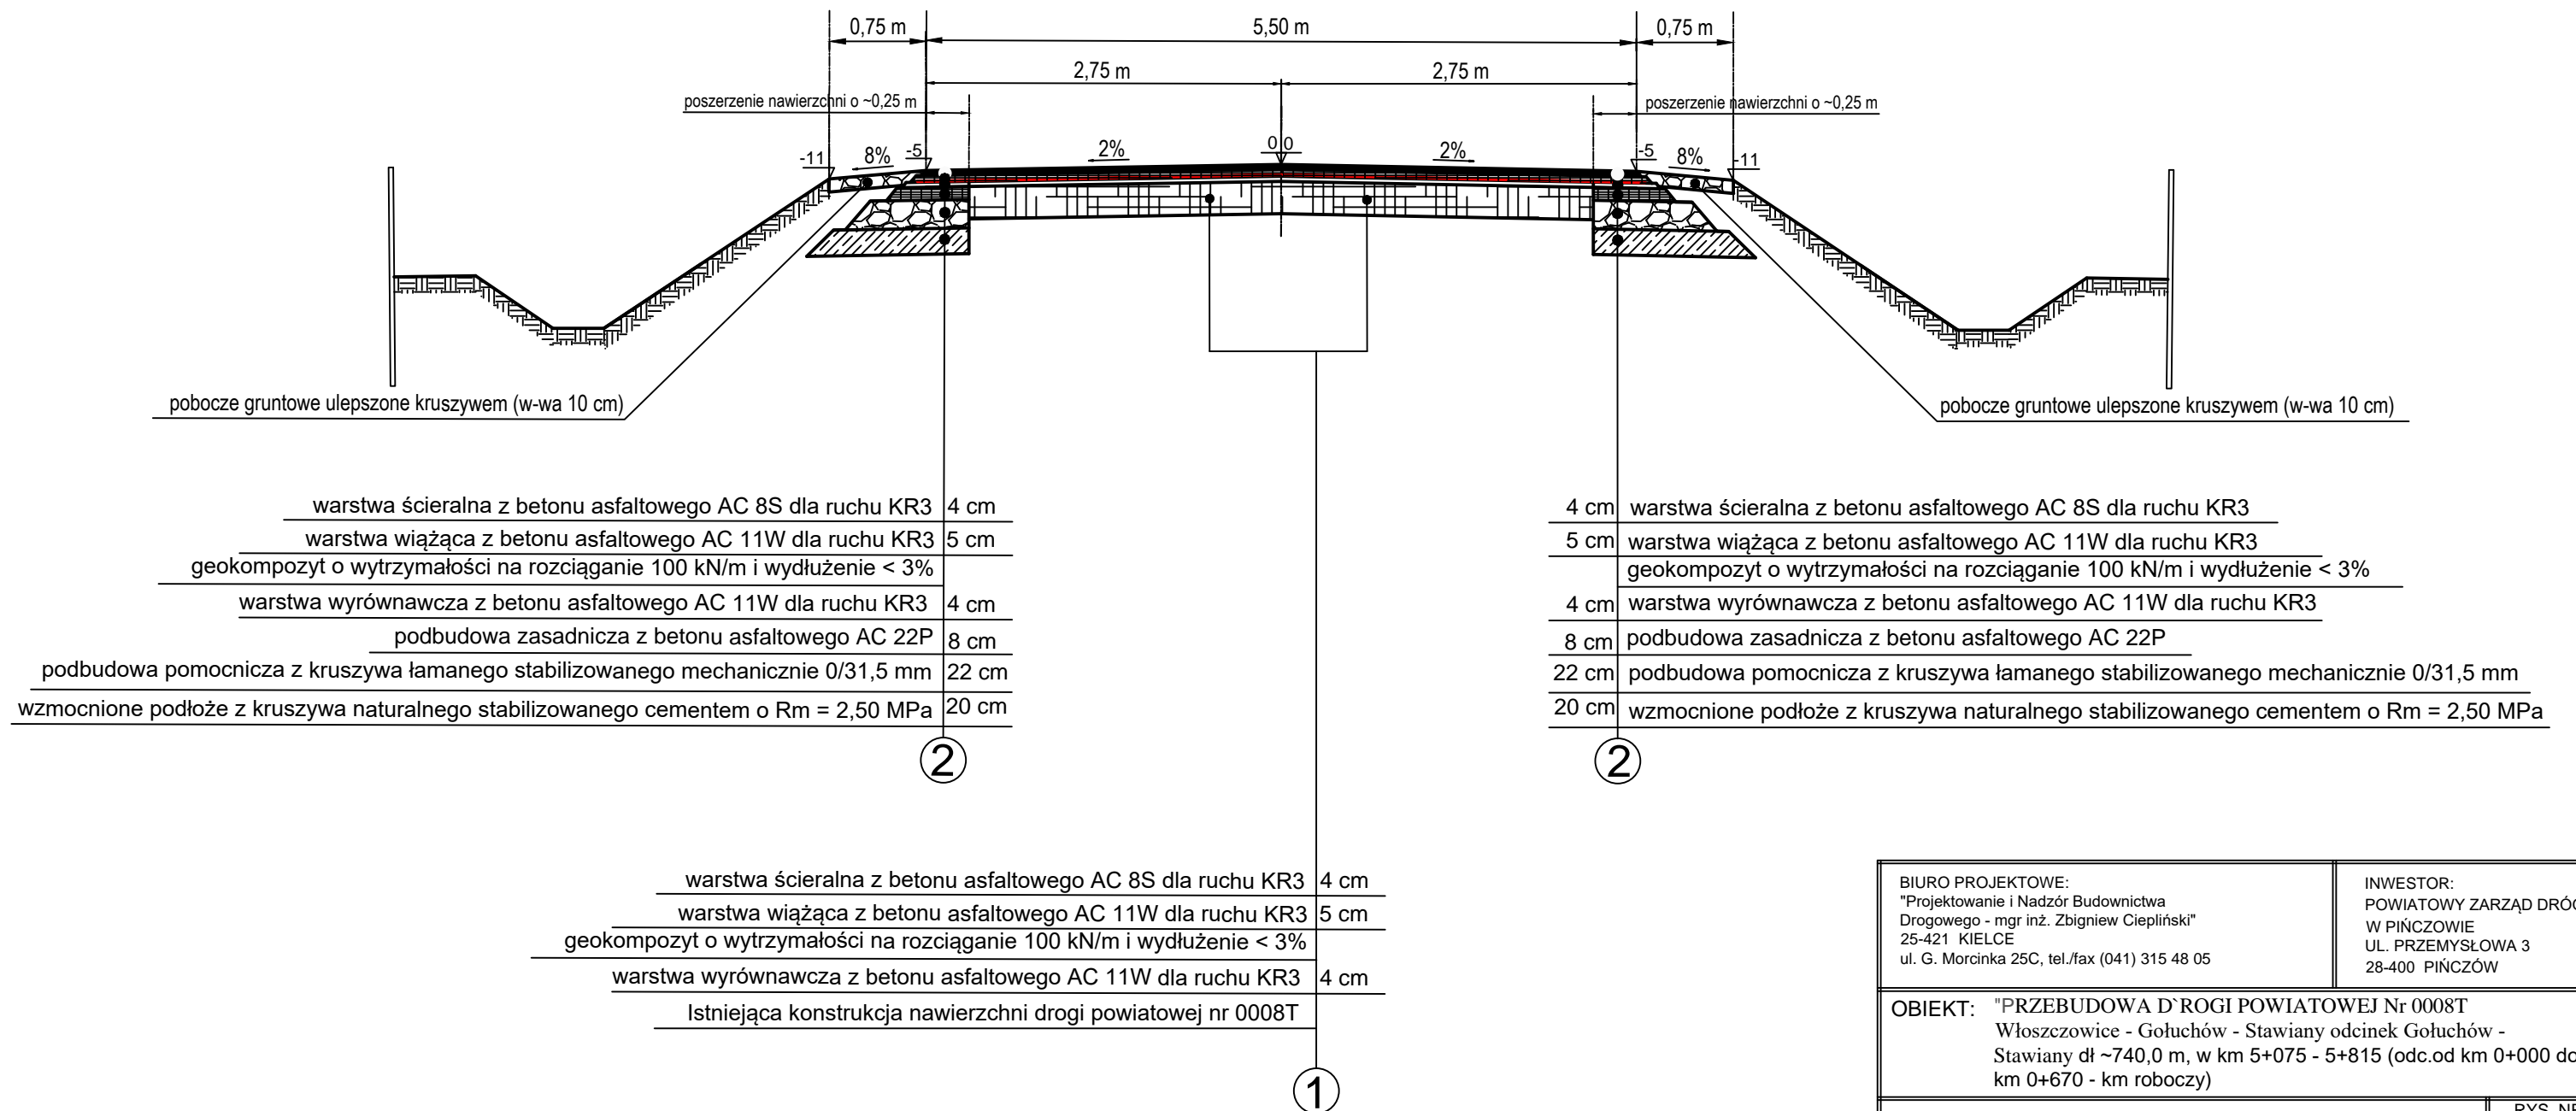

BIURO PROJEKTOWE: "Projektowanie i Nadzór Budownictwa Drogowego - mgr inż. Zbigniew Ciepliński" 25-421 KIELCE ul. G. Morcinka 25C, tel./fax (041) 315 48 05		INWESTOR: POWIATOWY ZARZĄD DRÓG W PIŃCZOWIE UL. PRZEMYSŁOWA 3 28-400 PIŃCZÓW		
OBIEKT: "PRZEBUDOWA DROGI POWIATOWEJ Nr 0008T Włoszczowice - Gołuchów - Stawiany odcinek Gołuchów - Stawiany dł ~740,0 m, w km 5+075 - 5+815 (odc.od km 0+000 do km 0+670 - km roboczy)				
RYSUNEK: PRZEKROJE NORMALNO - KONSTRUKCYJNE				RYS. NR 3-2
STANOWISKO	IMIĘ I NAZWISKO	NR UPRAW.	DATA	PODPIS
Projektant	Krzysztof Borkiewicz	KL- 318/94	VIII-2021	
Opracowujący	mgr inż. Zbigniew Ciepliński	45/85	VIII-2021	
Sprawdził	inż. Andrzej Harmala	KL- 68/94	VIII-2021	
BRANŻA Drogowa	STADIUM PT	ROK OPR. 2021	NR UMOWY	SKALA 1 : 50
				EGZ.