


Poziom porównawczy
50,00 m n.p.m.

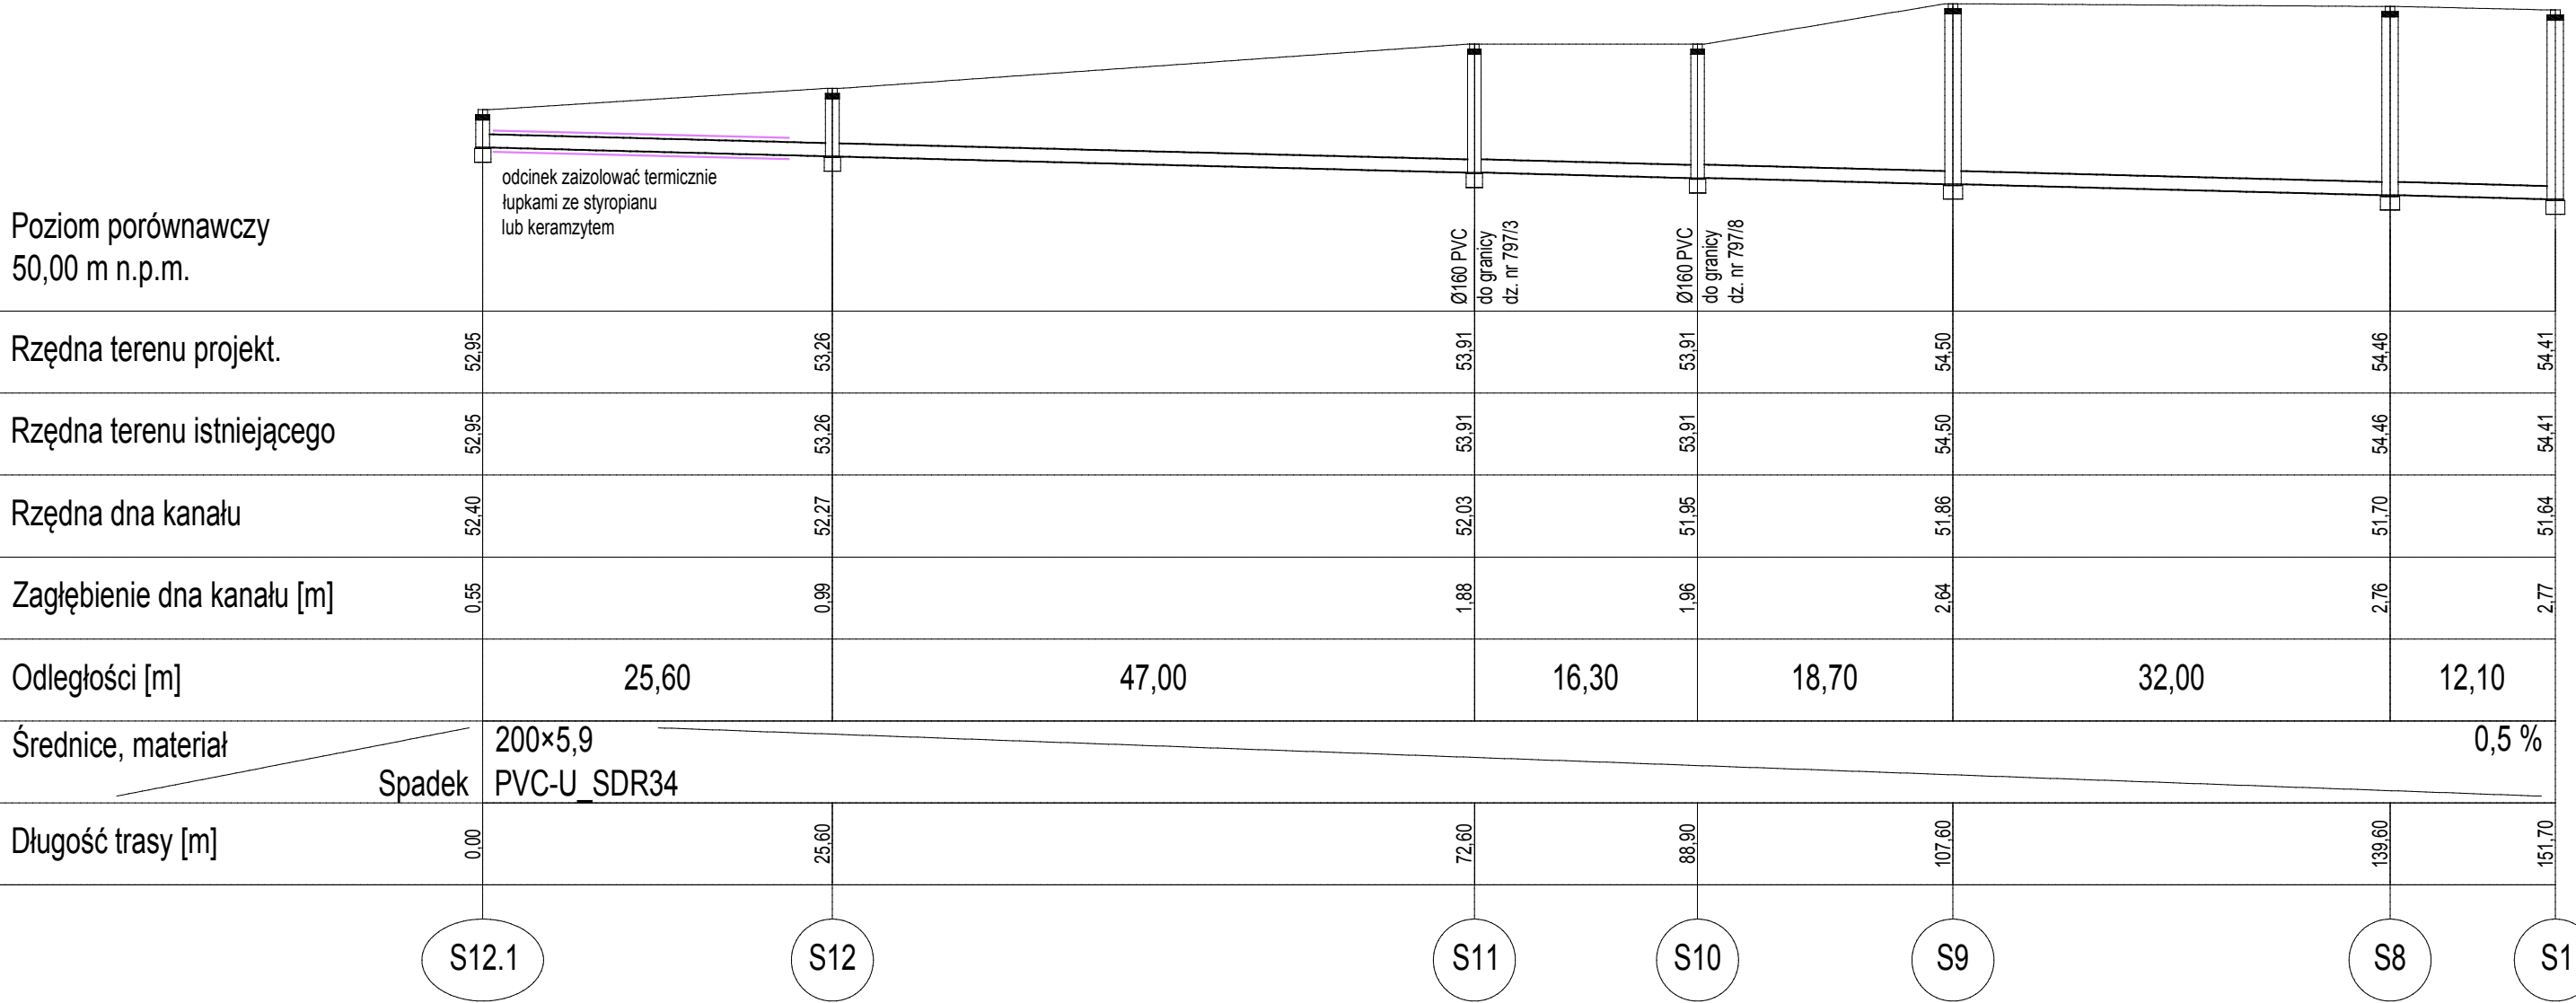

LEGENDA:

— projektowana sieć kanalizacji sanitarnej grawitacyjna

S1 - S21a studzienka z kręgów bet. Ø1000 (z wyjątkiem S3 i S4 - Ø600)

Jednostka projektowa	LEMANEK MARCIN MIERZEJEWSKI NIP 599 273 62 37 ul. Okulickiego 62/10 66-400 Gorzów Wielkopolski tel. kom. 505 706 047 mail: projektymarcin@gmail.com		
Stadium	PROJEKT BUDOWLANY		
Zamierzenie budowlane	BUDOWA SIECI KANALIZACJI SANITARNEJ GRAWITACYJNO TŁOCZNEJ W MIEJSCOWOŚCI SANTOCKO - KOLONIA UL. PARKOWA, WIERZBOWA, PLATANOWA (ODCINKI Sistn-S7, S4-S15, S1-S12.1 WRAZ Z PRZYŁĄCZAMI DO GRANICY DZIAŁEK)		
Adres	SANTOCKO - KOLONIA UL. PARKOWA, WIERZBOWA, PLATANOWA, DZ. NR 290,797/6, 298, 309/1, 305/1, OBRĘB 0001 - SANTOCKO, JEDN. EWID. KŁODAWA.		
Tytuł	PROFIL PODŁUŻNY S1 - S12		
Projektant sanitarny	mgr inż. Marcin Mierzejewski specj. sanitarnej do projektowania bez ograniczeń	LBS/0133/PBS/19	 Podpis
Sprawdzający sanitarny	mgr inż. Andrzej Biernacki specj. sanitarnej do projektowania bez ograniczeń	39/85/Gw	 Podpis
Opracował	mgr inż. Marcin Mierzejewski	Data	Rys. S7 Skala: 1 : 500/100