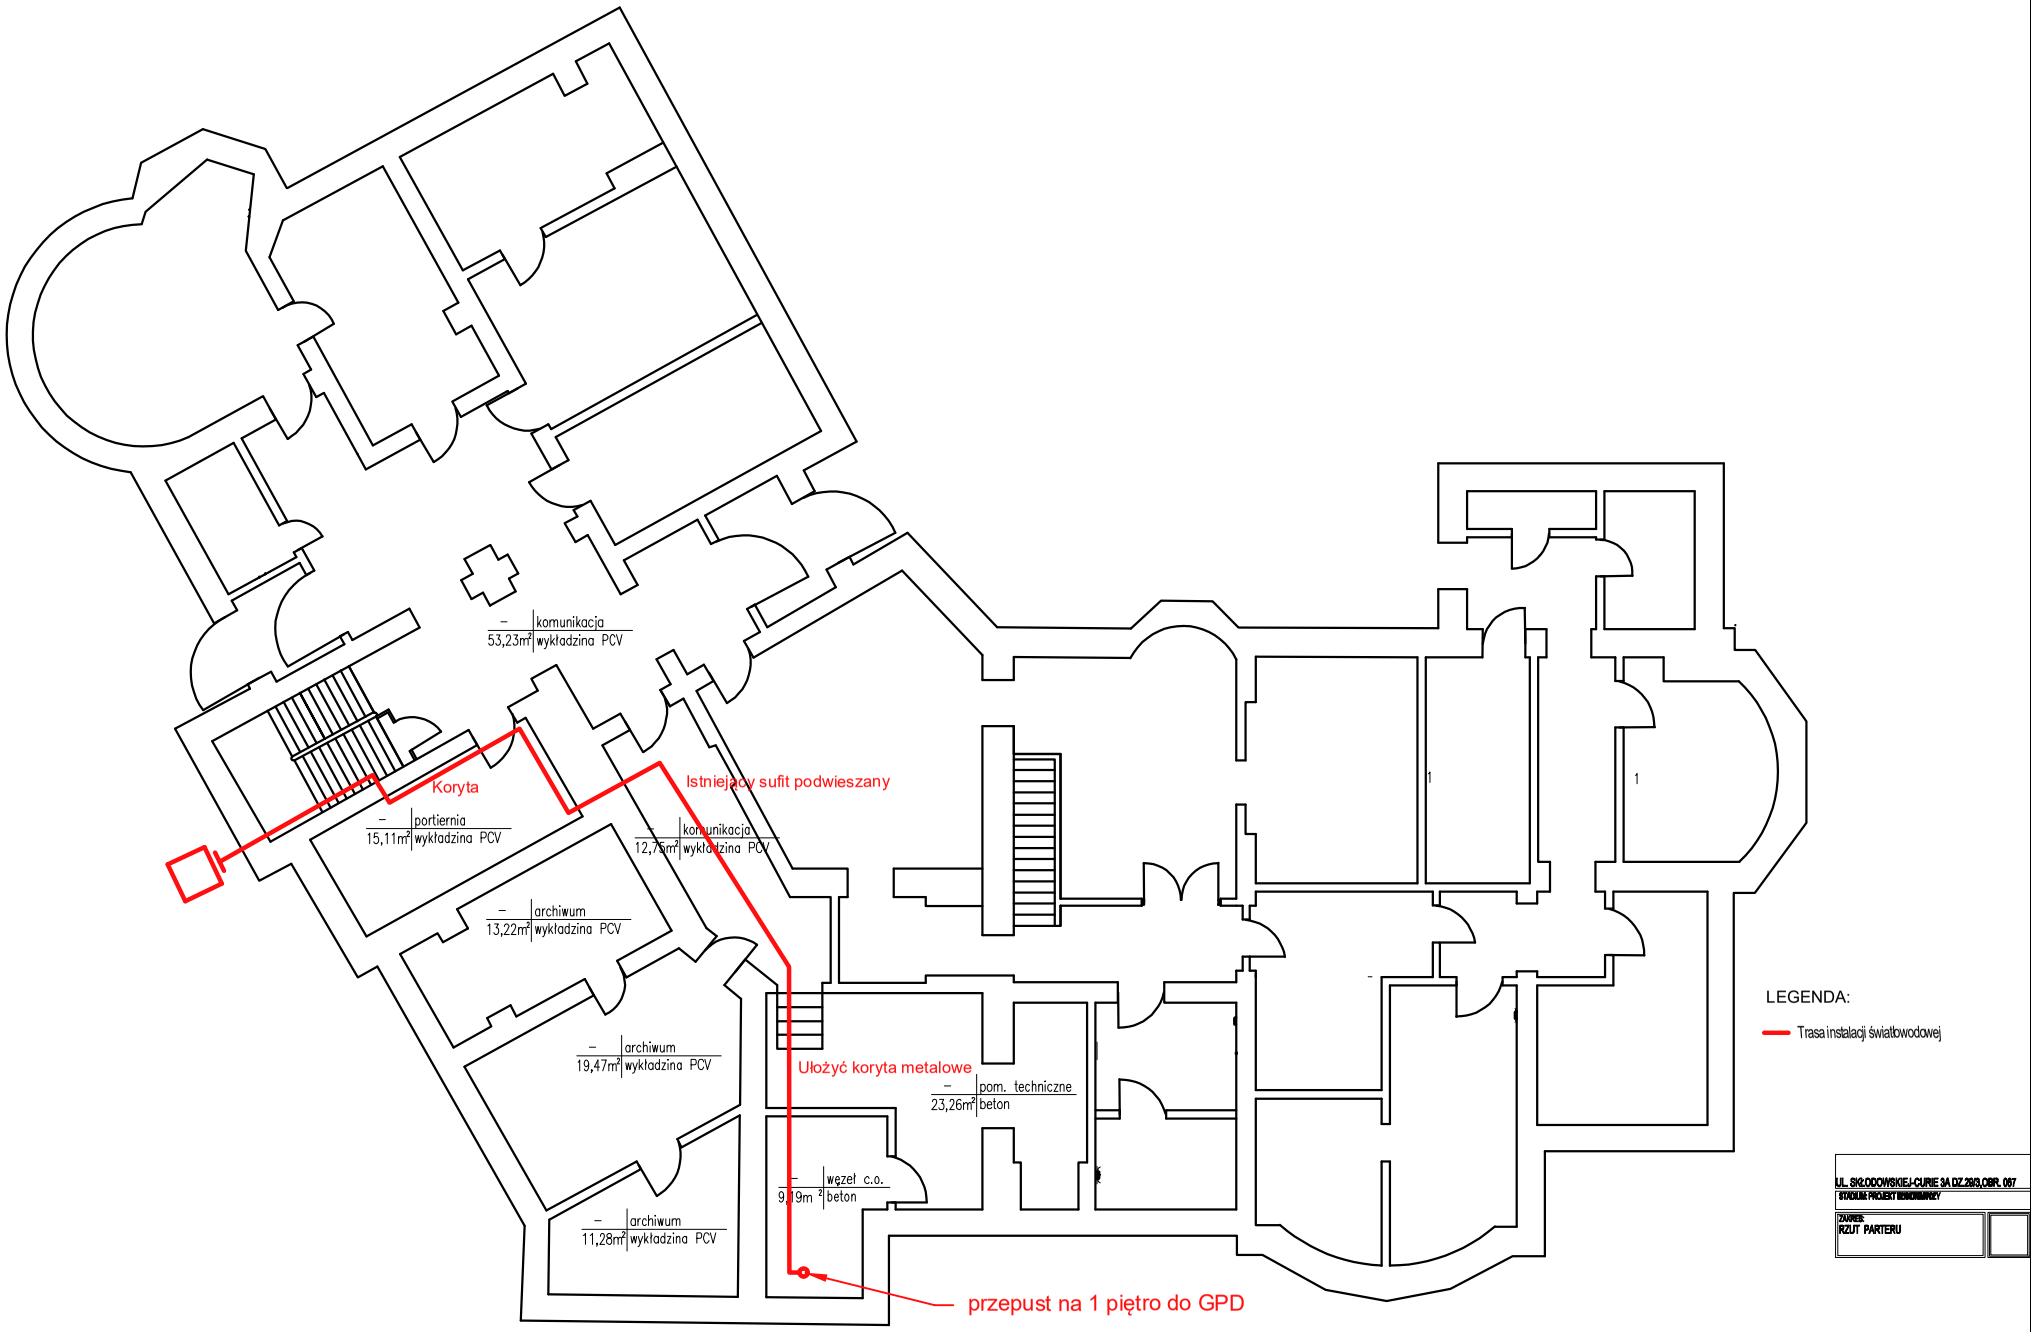
– | komunikacja
53,23m² | wykładzina PCV
Koryta
Istniejący sufit podwieszany
– | portiernia
15,11m² | wykładzina PCV
– | komunikacja
12,75m² | wykładzina PCV
– | archiwum
13,22m² | wykładzina PCV
– | archiwum
19,47m² | wykładzina PCV
Ułożyć koryta metalowe
– | pom. techniczne
23,26m² | beton
– | węzeł c.o.
9,19m² | beton
– | archiwum
11,28m² | wykładzina PCV
przepust na 1 piętro do GPD
1
1
LEGENDA:
Trasa instalacji światłowodowej
UL. SKŁODOWSKIEJ-CURIE 3A DZ.29/3,OBR. 057
STADIUM: PROJEKT BUDOWLANY
ZAKRES:
RZUT PARTERU