


PRZEMKÓJ NORMALNY NR 1
skala 1:25
w km 0+090 - 0+380


katęgoria ruchu - KR2
obciężenie ruchem - 100 kN/os
grupa nośności podłoża - G2
głębokość przemarzania - 1,0 m
prędkość projektowa - 50 km/h

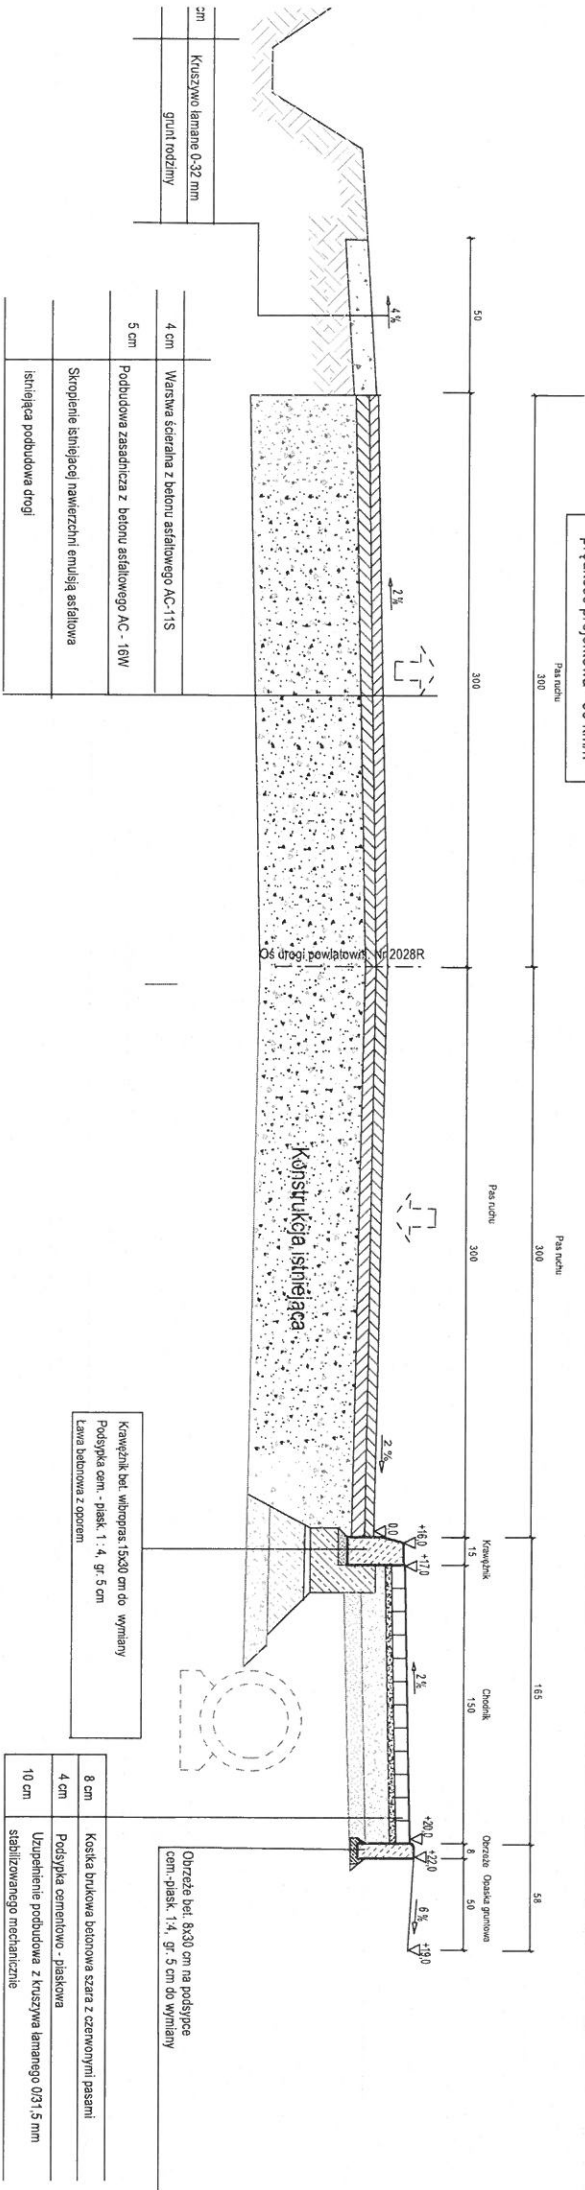

SZCZEGÓŁ 1

skala 1:10


KRAWEŻNIK BET. 15X30 CM NA ŁAWIE Z OPOREM

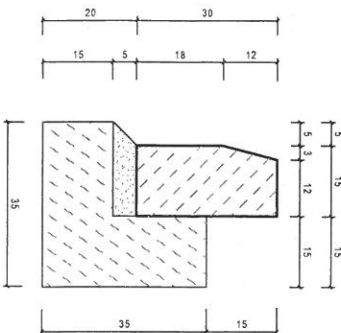

SZCZEGÓŁ 2

skala 1:10

OBRRZEŻE BETONOWE

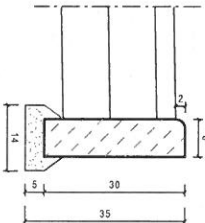

Temat:	Przebudowa drogi powiatowej Nr 2028R Jasienica Rosielna - Blizne w km 0+090 - 0+380 w miejscowości Jasienica Rosielna		
Investor:	Powiat Białozowski, ul. Armii Krajowej 1, 36-200 Białozów		
Tytuł:	Przekroje normalne		
Imię i nazwisko	Data	Podpis	Skala:
mgr inż. Anna Pylik	07.2023r.		1:25
Projektant		Nr rys.	1