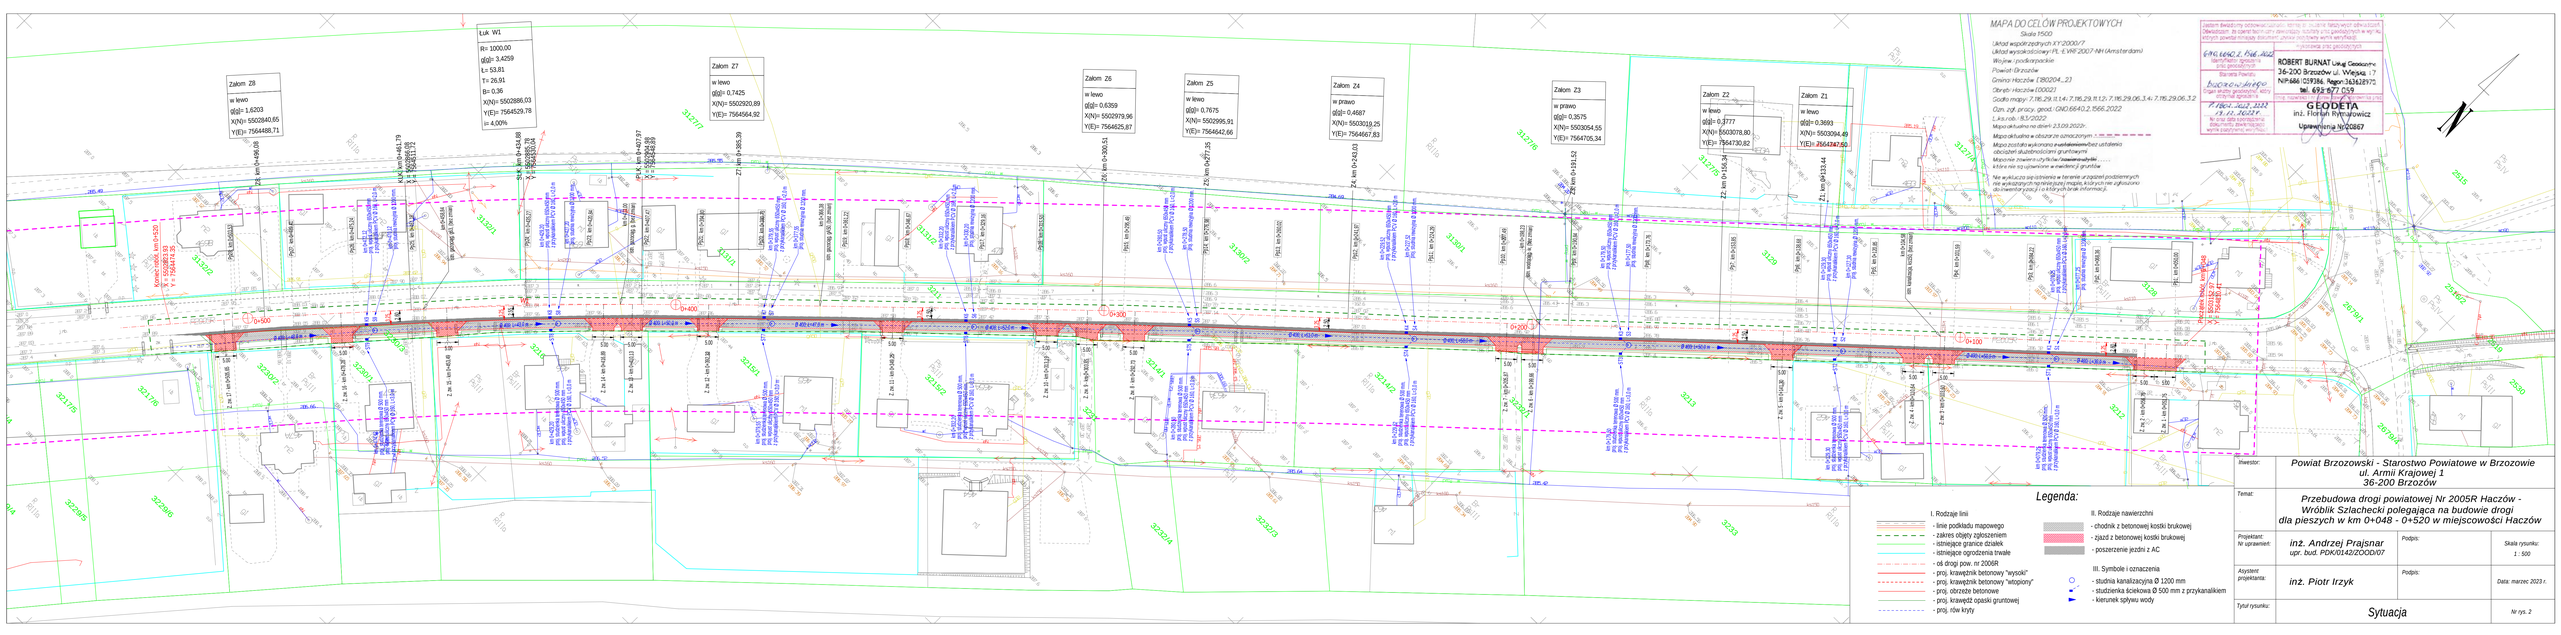
Łuk W1
R= 1000,00
g(g)= 3,4259
t= 53,81
T= 26,91
B= 0,36
X(N)= 5502886,03
Y(E)= 7564529,78
i= 4,00%
Załom Z8
w lewo
g(g)= 1,6203
X(N)= 5502840,65
Y(E)= 7564488,71
Załom Z7
w lewo
g(g)= 0,7425
X(N)= 5502920,89
Y(E)= 7564564,92
Załom Z6
w lewo
g(g)= 0,6359
X(N)= 5502979,96
Y(E)= 7564625,87
Załom Z5
w lewo
g(g)= 0,7675
X(N)= 5502995,91
Y(E)= 7564642,66
Załom Z4
w prawo
g(g)= 0,4667
X(N)= 5503019,25
Y(E)= 7564667,83
Załom Z3
w prawo
g(g)= 0,3575
X(N)= 5503054,55
Y(E)= 7564705,34
Załom Z2
w lewo
g(g)= 0,3777
X(N)= 5503078,80
Y(E)= 7564730,82
Załom Z1
w lewo
g(g)= 0,3693
X(N)= 5503094,49
Y(E)= 7564747,60
MAPA DO CELÓW PROJEKTOWYCH
Skala 1:500
Układ współrzędnych XY2000/7
Układ wysokościowy PL-EVRF2007-NH (Amsterdam)
Województwo: podkarpackie
Powiat: Brzozów
Gminy: Haczów (180204_2)
Obręb: Haczów (000021)
Godło mapy: 7.76.29.11.14-7.76.29.11.12-7.76.29.06.3.4-7.76.29.06.3.2
Dzień, rok pracy, godz.: GNO.6642.2.566.2022
L.ks./rok: 8/1/2022
Mapa aktualna na dzień: 23.09.2022r.
Mapa aktualna w zakresie sytuacyjnym i wysokościowym
Mapa została wykonana metodą tradycyjną bez ustalenia obiektów sfunkcjonowania gruntowych
Mapa nie zawiera użytku/ów gruntowych
które nie są ujawnione w ewidencji gruntów
Nie wyklucza się istnienia w terenie urządzeń podziemnych nie wykazanych na mapie jak i mapie, których nie ujawniono do ewidencji gruntów i budynków informacji.
ROBERT BURNAT Usługi Geodezyjne
36-200 Brzozów ul. Wiejska 17
NIP 684-015-78-86 Regon 36342875
tel. 693 677 059
GEODETA
inż. Florian Rymarowicz
Uprawnienia Nr 02867
Legenda:
I. Rodzaje linii
- linie podkładu mapowego
- zakres obiekty zgłoszeniem
- istniejące granice działek
- istniejące ogrodzenia trwałe
- oś drogi pow. nr 2006R
- proj. krawężnik betonowy "wysoki"
- proj. krawężnik betonowy "wtopiony"
- proj. obrzeże betonowe
- proj. krawędź opaski gruntowej
- proj. rów kryty
II. Rodzaje nawierzchni
- chodnik z betonowej kostki brukowej
- zjazd z betonowej kostki brukowej
- poszerzenie jezdni z AC
III. Symbole i oznaczenia
- studnia kanalizacyjna Ø 1200 mm
- studzienka ściekowa Ø 500 mm z przykanalikiem
- kierunek spływu wody
Inwestor: Powiat Brzozowski - Starostwo Powiatowe w Brzozowie ul. Armii Krajowej 1 36-200 Brzozów
Temat: Przebudowa drogi powiatowej Nr 2005R Haczów - Wróblik Szlachecki polegająca na budowie drogi dla pieszych w km 0+048 - 0+520 w miejscowości Haczów
Projektant: inż. Andrzej Prajsnar upr. bud. PDK/0142/ZOOD/07
Asystent projektanta: inż. Piotr Irzyk
Tytuł rysunku: Sytuacja
Podpis:
Skala rysunku: 1 : 500
Data: marzec 2023 r.
Nr rys. 2