
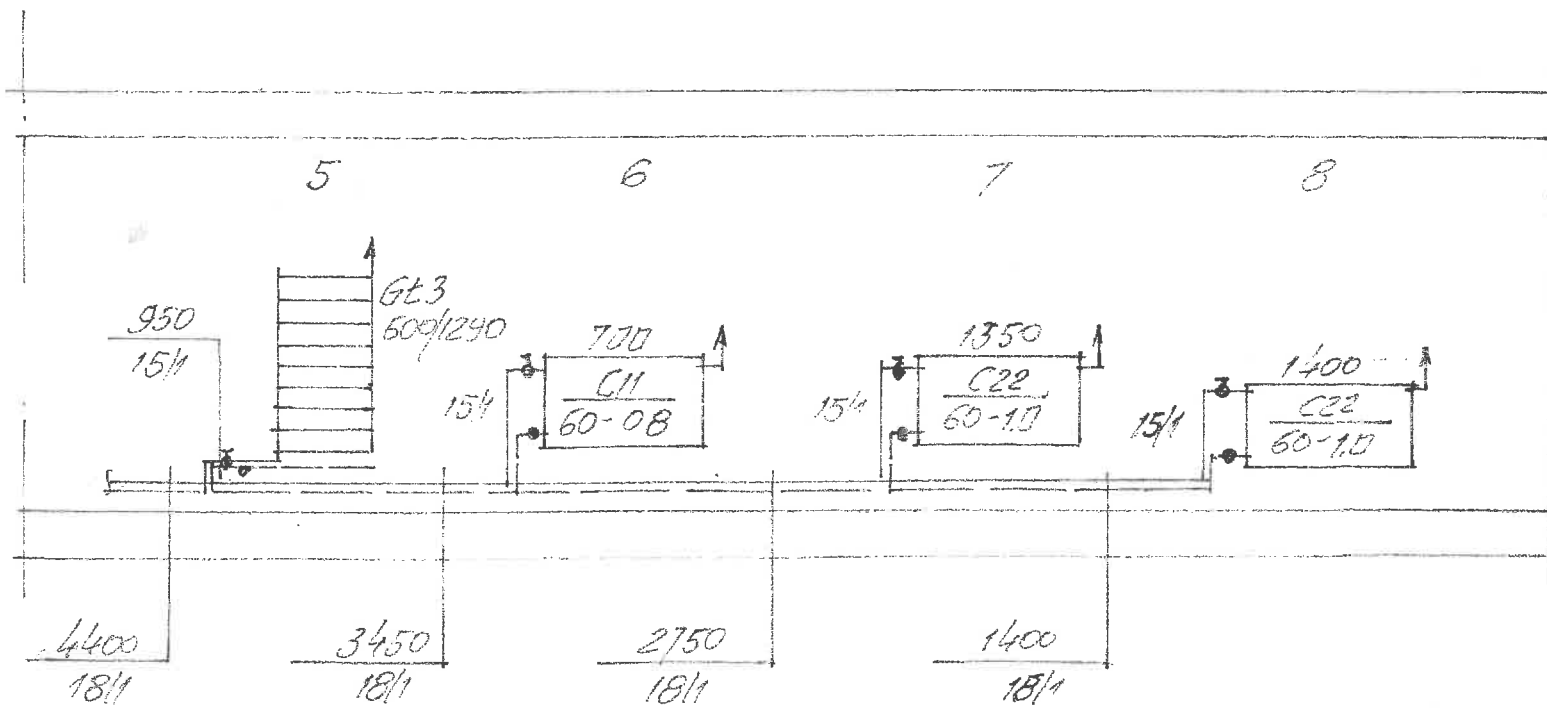


↑ Kocioł gaz. dwuf. CO i CH₄.

Investor	ZGM Zielona Góra Zjednoczenia 11 ^o
Objekt	Lokal mieszkalny Zielona Góra ul. Kupiecka 35/8
Nazwa	Rzut lokalu - instalacja gazowa 1:50
Projektant	inż. Siergiej Pahnier ul. 1/70, 1/87/26, 1/89 ZG 542 851 561, 57
	XI.2021. 1

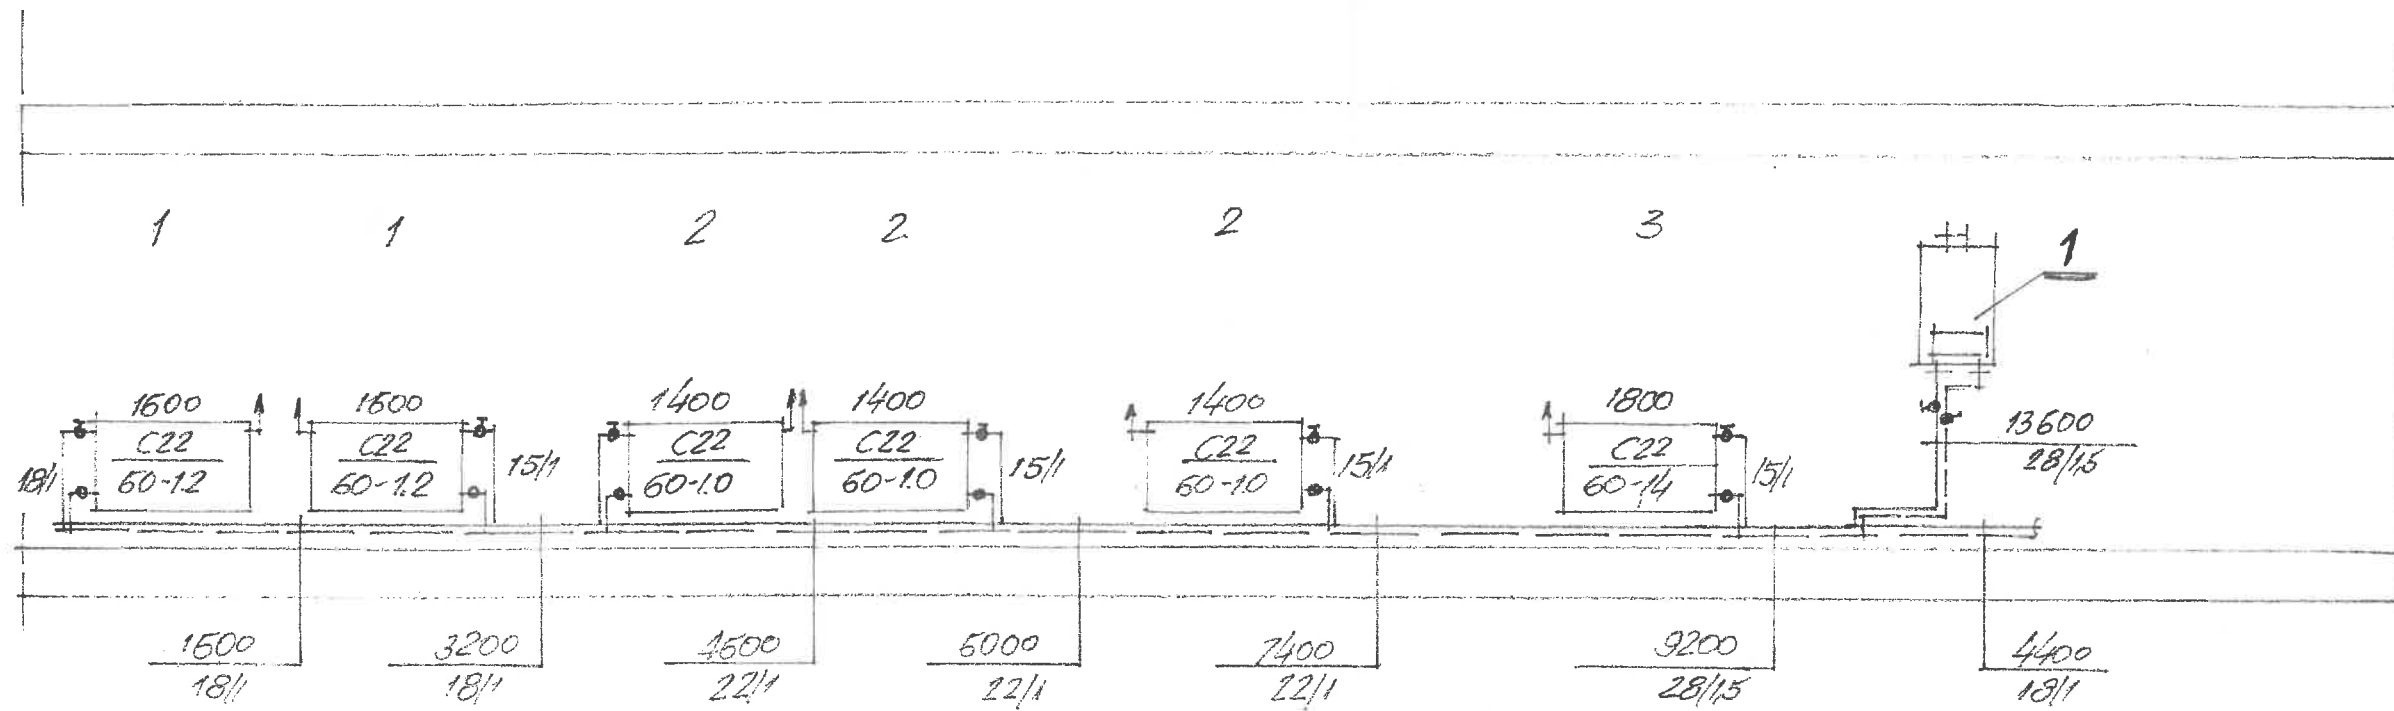

Investor	ZGM Zielona Góra Zjednoczenia 110		
Obiekt	Lokal mieszkalny Zielona Góra Kupiecka 35/8		
Nazwa zad.	Rozwinięcie instalacji CO	Skala	1:50
Projektant	Inż. Siergiusz Fahnert upr. 1/70, 1/87/Zg, 1/89 ZG 84.2, 85.1, 86.1, 87 8.13 ust. 1 pkt. 4 s. 12	Podpis	XI 2020 2