




**1** zestaw Pixie  
 30850 seria Modern Nature

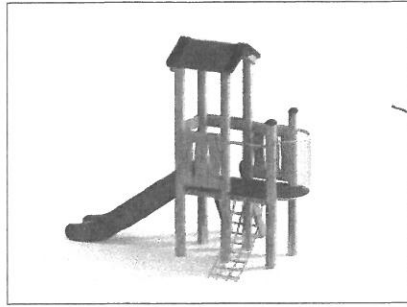


**2** Uchatka  
 11255 seria Discovery

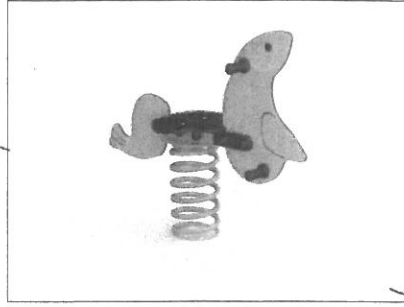



**3** Huśtawka sześciokątna  
 13064 seria Nature

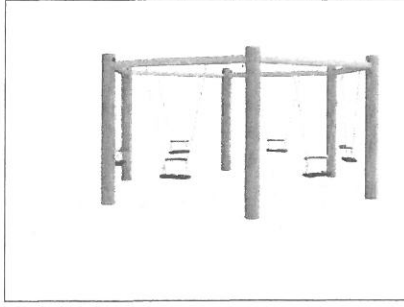

**4** Zestaw piaskowy Nature  
 19734 seria Classic Nature

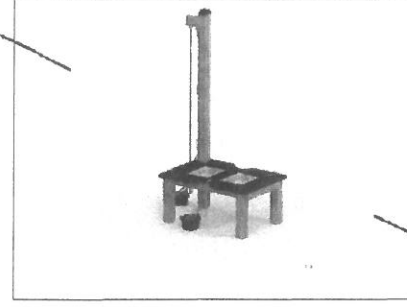

**5** Zestaw Yellowstone  
 13102 seria Nature

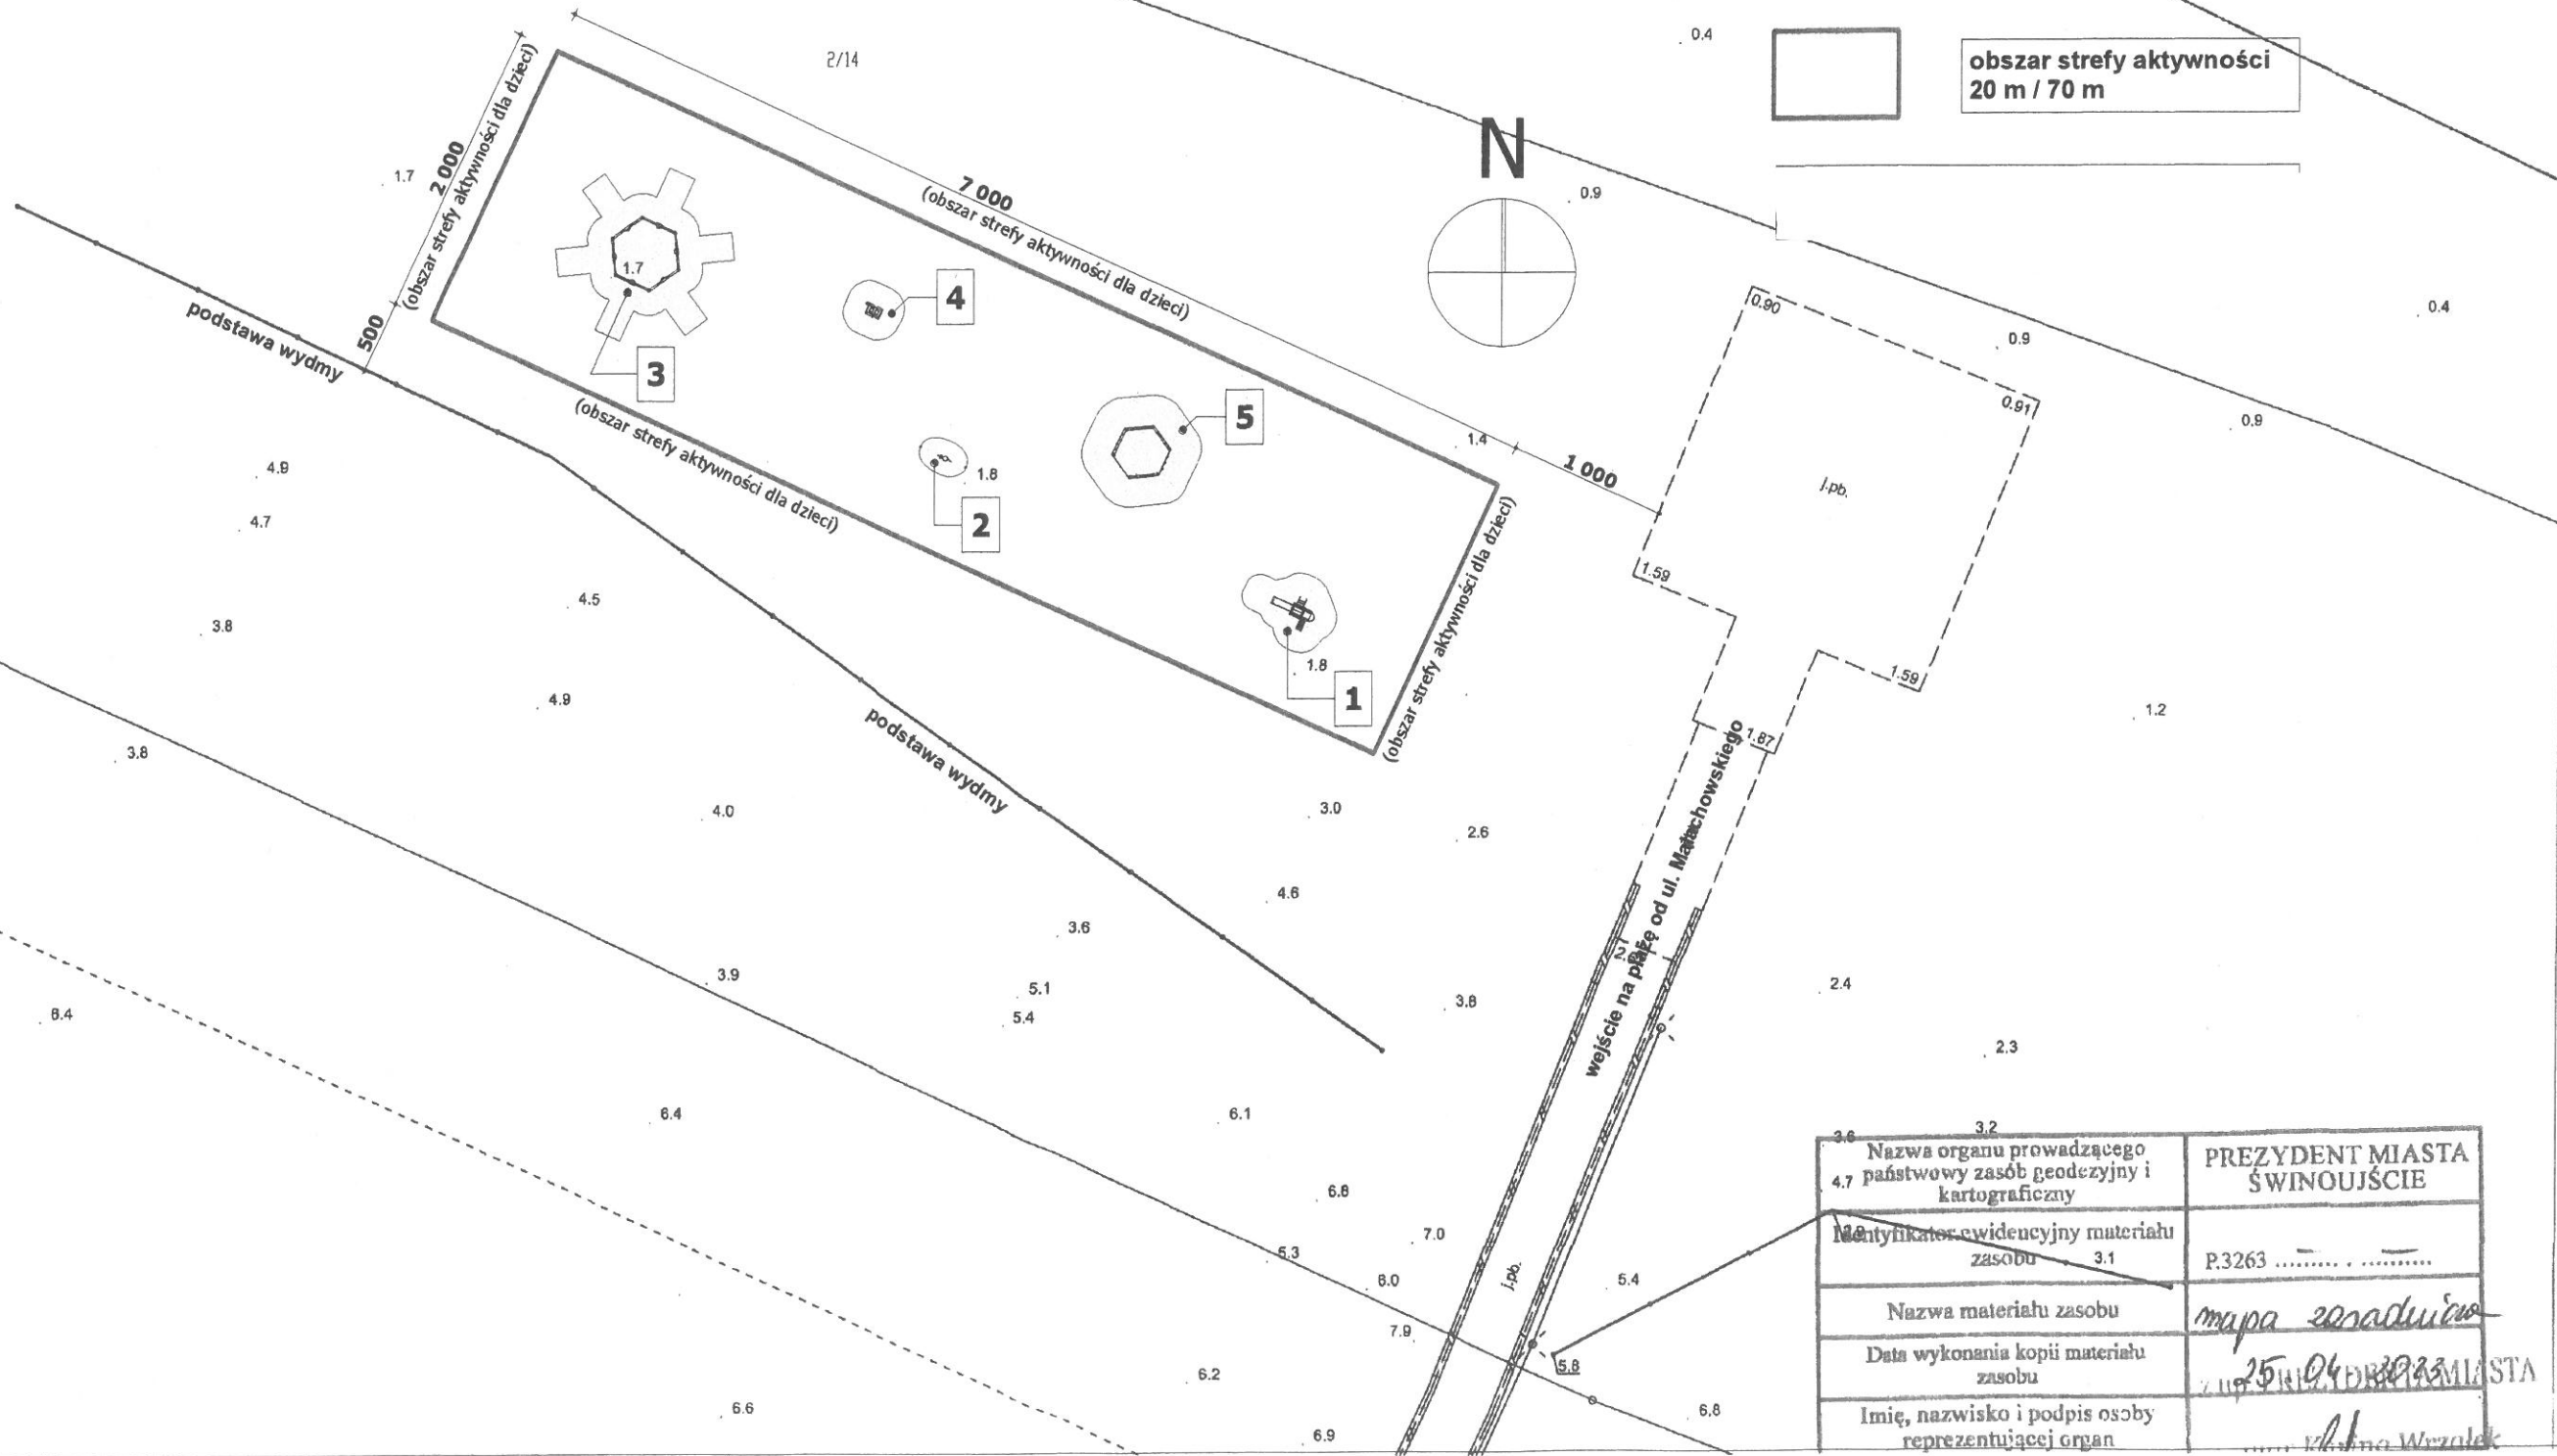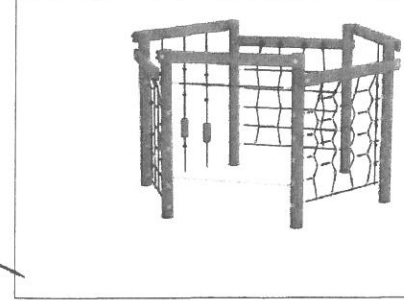

|  |                              |
|--|------------------------------|
| Nazwa organu prowadzącego<br>4.7 państwowy zasób geodezyjny i kartograficzny | PREZYDENT MIASTA ŚWINOUJŚCIE |
| Identyfikator ewidencyjny materiału zasobu                                   | P.3263                       |
| Nazwa materiału zasobu   | mapa zasadnicza              |
| Data wykonania kopii materiału zasobu  | 25.11.2024                   |
| Imię, nazwisko i podpis osoby reprezentującej organ                          | [Signature]                  |

|  |   |
|--|---|
| rys. nr.<br><b>01</b>  | nr upr.<br>3/ZPOIA/OKK/2009                       |
| skala:<br><b>1:500</b>   | podpis<br>[Signature]                             |
| temat<br>Projekt zagospodarowania terenu strefy aktywności dla dzieci                  | imię i nazwisko<br>mgr inż. arch. Bartosz Fajfara |
| adres<br>72-600 Ś-ście, obr. 001, plaża dz. nr 2/14 (przodłżenie ul. Małachowskiego)   | architektura<br>[Signature]                       |
| inwestor<br>Ośrodek Sportu i Rekreacji "Wypiarz" ul. J. Matejki 22, 72-600 Świnoujście | data: Kwiecień 2023 rok                           |
| rysunek<br>Projekt zagospodarowania terenu   | architektura<br>PZT                               |
| branża:<br>FAZ PRACOWNIA ARCHITECTONICZNA  | branża:<br>PZT                                    |