


Schemat oznakowania robót w związku z przebudową drogi gminnej w m. Wołuszewo Wariant III

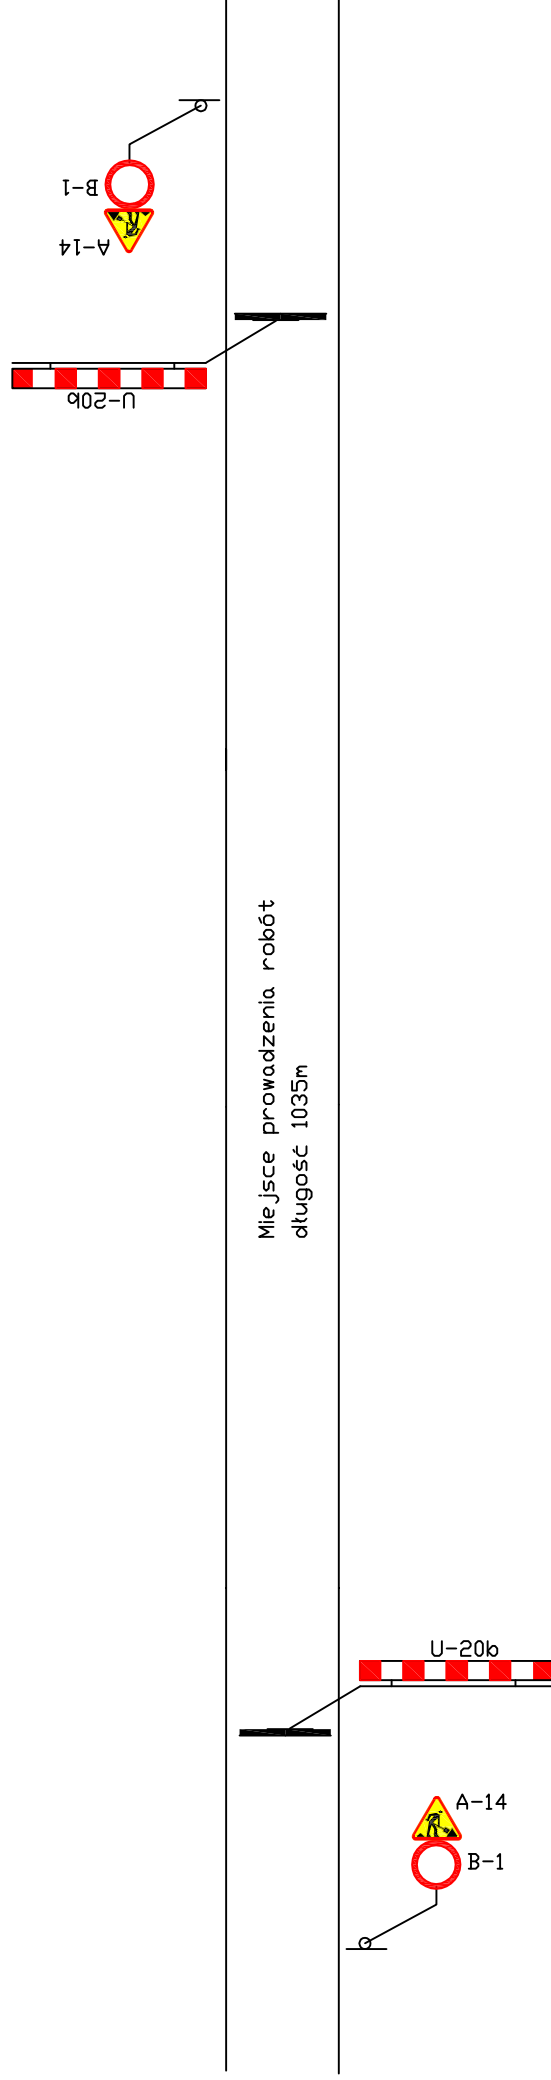

Pracował:

mgr inż. Mariusz Żbikowski