


PRZEKROJE


Na jezdni!

od km 0+000 do km 1+035

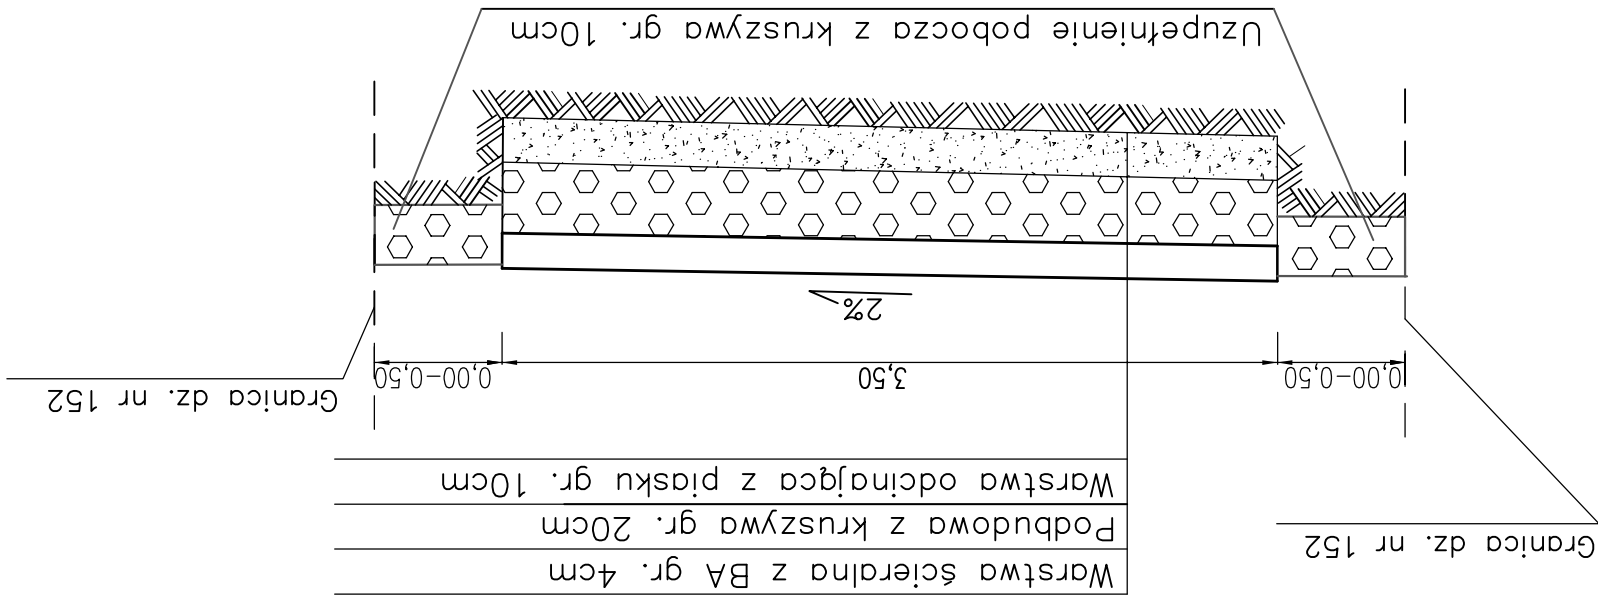


Na zjazdach

km 0+026,0+148,0+259,0+304,0+388,0+396,0+453,0+500+520,0+561,0+602,0+847,0+931

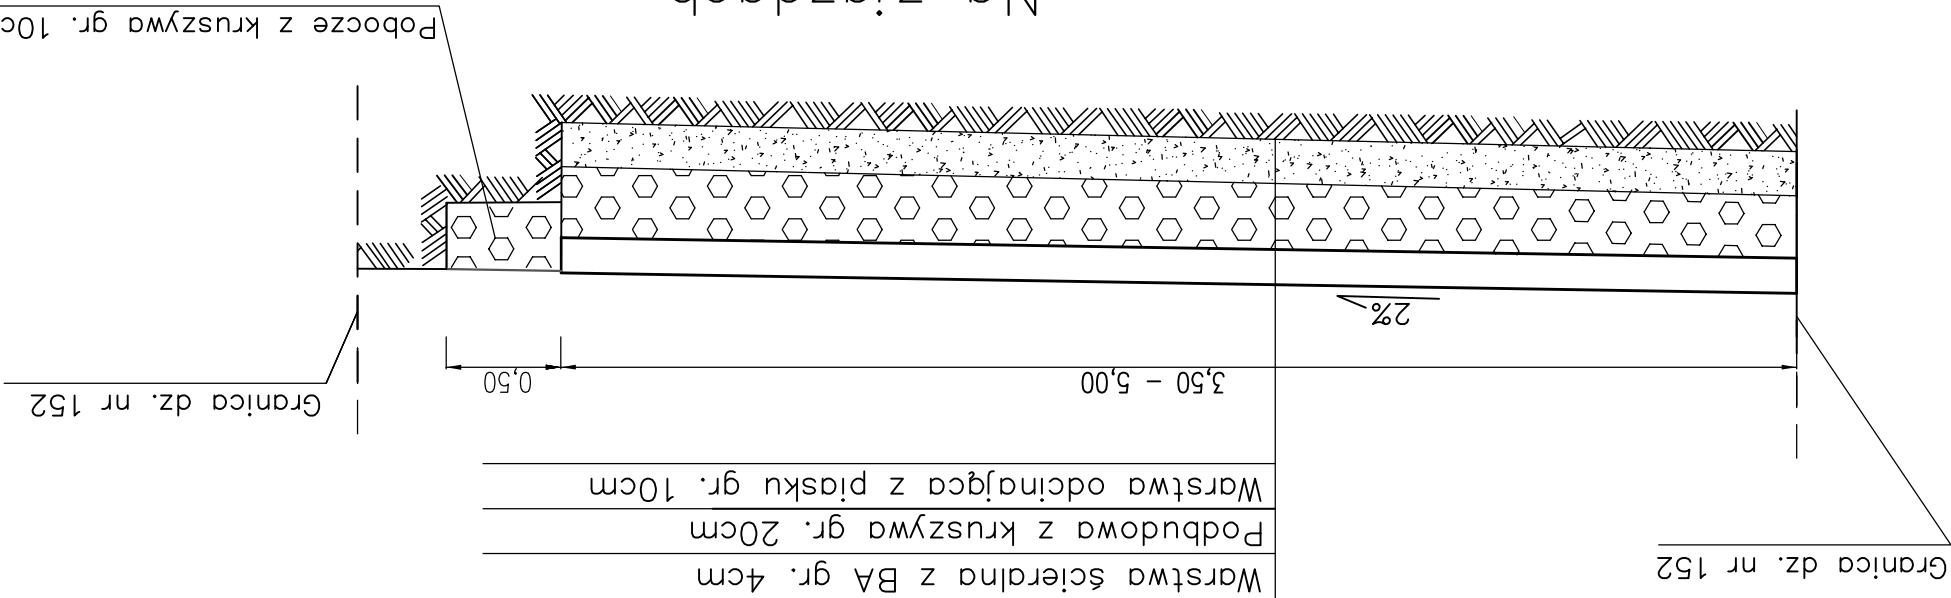

Na zjazdach

km 0+031,0+085,0+180,0+388,0+526,0+978

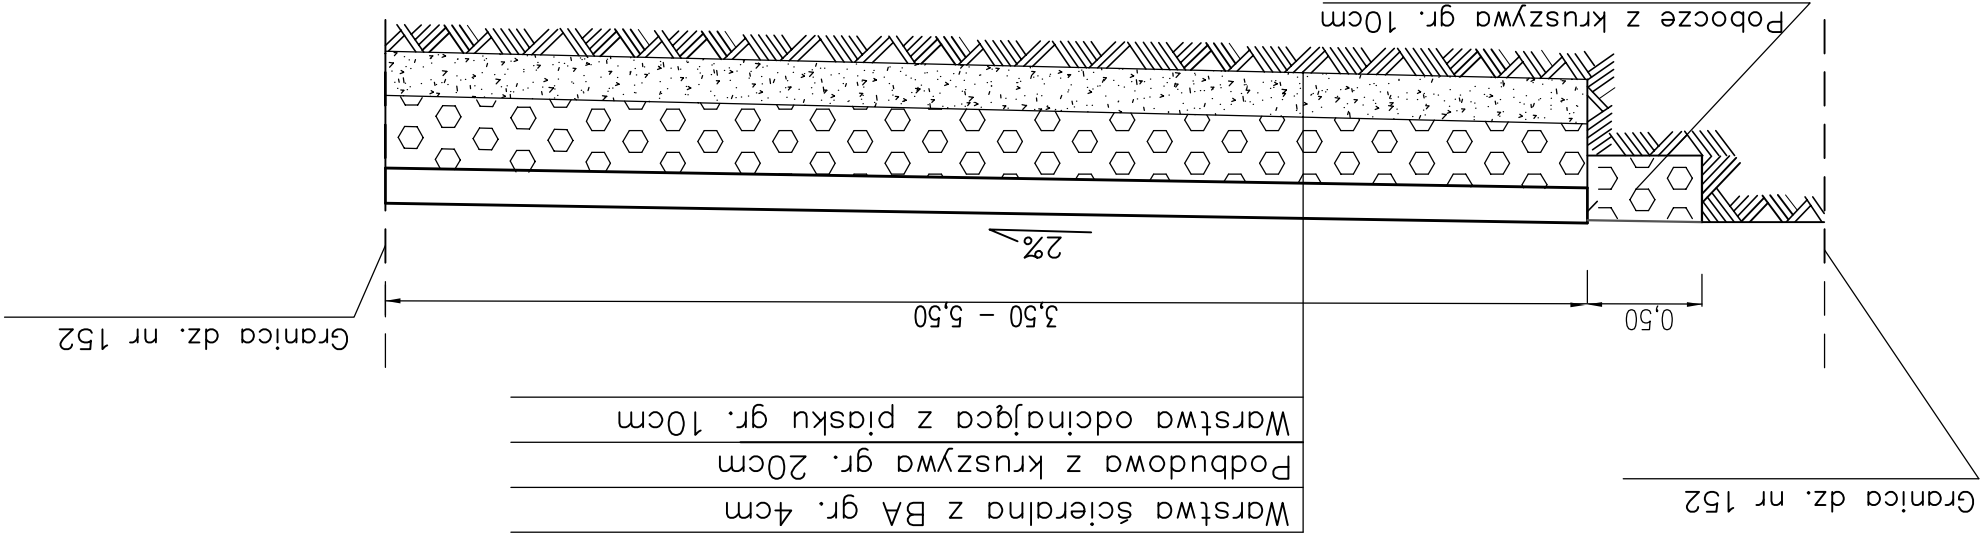

Obiekt: Przebudowa drogi we wsi Wołuszewo o długości 1035m dz. nr 152

Skala

1:50

Nr rys.

3

Przekroje konstrukcyjne

Treść rys.

Opracował:

mgr inż. Mariusz Zbikowski

Data:

11.04.2018r.

Podpis: