

## Wykaz obiektów, liczba i rodzaj przeglądów


Lp.	Obiekty MTP sp. z o.o.	Liczba przeglądów w roku	Przeгляд instalacji spalinowej, dymowej i wentylacyjnej	Przeгляд instalacji gazowej	Powierzchnia
1.	Pawilon 1	2	tak	nie	8 937,00
2.	Pawilon 2	2	tak	nie	8 127,00
3.	Pawilon 3	2	tak	nie	14 223,00
4.	Pawilon 3A	2	tak	nie	12 704,00
5.	Pawilon 4 z łącznikami do pawilonów 3A i 5	2	tak	nie	5 561,00
6.	Pawilon 5 wraz z Holem Północnym i łącznikami do holu i pawilonu 6	2	tak	nie	27 940,00
7.	Pawilon 5A	2	tak	nie	5 132,00
8.	Pawilon 6ABC	2	tak	nie	15 211,00
9.	Pawilon 7	2	tak	nie	8 510,00
10.	Pawilon 7A	2	tak	nie	5 206,00
11.	Pawilon 8	2	tak	nie	3 014,00
12.	Pawilon 8A wraz z łącznikiem	2	tak	nie	5 308,00
13.	Pasaż - łącznik 7,7A,8,8A z łącznikiem do PCC	2	tak	nie	3 960,00
14.	Pawilon 10	1	tak	nie	2 488,00
15.	Pawilon 11	2	tak	nie	3 908,00
16.	Pawilon 12	2	tak	nie	7 920,00
17.	Pawilon 13	1	tak	nie	2 035,00
18.	Pawilon PCC (15)	2	tak	nie	33 037,00
19.	Budynek nr 100 (CT)	1	tak	nie	3 912,00
20.	Budynek nr 101 (GA)	2	tak	nie	4 484,00
21.	Budynek nr 102 (SM)	1	tak	nie	3 231,00
22.	Budynek nr 103	1	tak	nie	3 561,00
23.	Lokal gastronomiczny przy ul. Bukowskiej	1	tak	nie	337,00
24.	Hol Wschodni	2	tak	nie	6 099,00
25.	Wjazd Zachodni od ul. Śniadeckich	1	tak	nie	431,00
26.	Wjazd Południowy od ul. Głogowskiej	1	tak	nie	165,00
27.	Wejście Południowe - Galeria Brodziak	1	tak	nie	329,70
28.	Parking wielopoziomowy podziemny	2	tak	nie	17 612,35
29.	Mała infrastruktura (bramy oraz napis "Poznań")	1	tak	nie	20,00
30.	Suchy Las - Budynek magazynowy czterokondygnacyjny ul. Szafirowa	2	tak	nie	8 598,40
31.	Suchy Las - Budynek produkcyjno-magazynowy - hala nr 1 - ul. Obornicka	1	tak	nie	2 210,40
32.	Suchy Las - Budynek produkcyjno-magazynowy - hala nr 2 - ul. Obornicka	1	tak	nie	2 678,24
33.	Hala Sportowa "Arena"	2	tak	nie	13 462,00
34.	"Arena" - Altana	1	tak	nie	10,00
35.	"Arena" - Budynek gospodarczy	1	tak	nie	39,00
36.	"Arena" - Budynek kas	1	tak	nie	29,00
37.	"Arena" - Budynek szatniowy A	1	tak	nie	113,00
38.	"Arena" - Budynek szatniowy B	1	tak	nie	145,00
39.	"Arena" - Budynek usługowy	1	tak	nie	171,00
40.	"Arena" - Budynek wentylatorowni ze stacją Trafo	1	tak	nie	294,00
41.	"Arena" - Studio Kuźnia	1	tak	nie	128,00
42.	"Arena" - Wiata stalowa	1	tak	nie	25,00
43.	Wiaty przystankowe w liczbie nie większej niż 100 w całym okresie obowiązywania umowy	1	nie	nie	1 064,00
	Suma				242 370,09

# PLAN TERENU

Międzynarodowe Targi Poznańskie sp. z o.o.  
 ul. Głogowska 14, 60 - 734 Poznań  
 tel. +48 61 869 20 00, www.grupamtp.pl



Międzynarodowe  
Targi Poznańskie

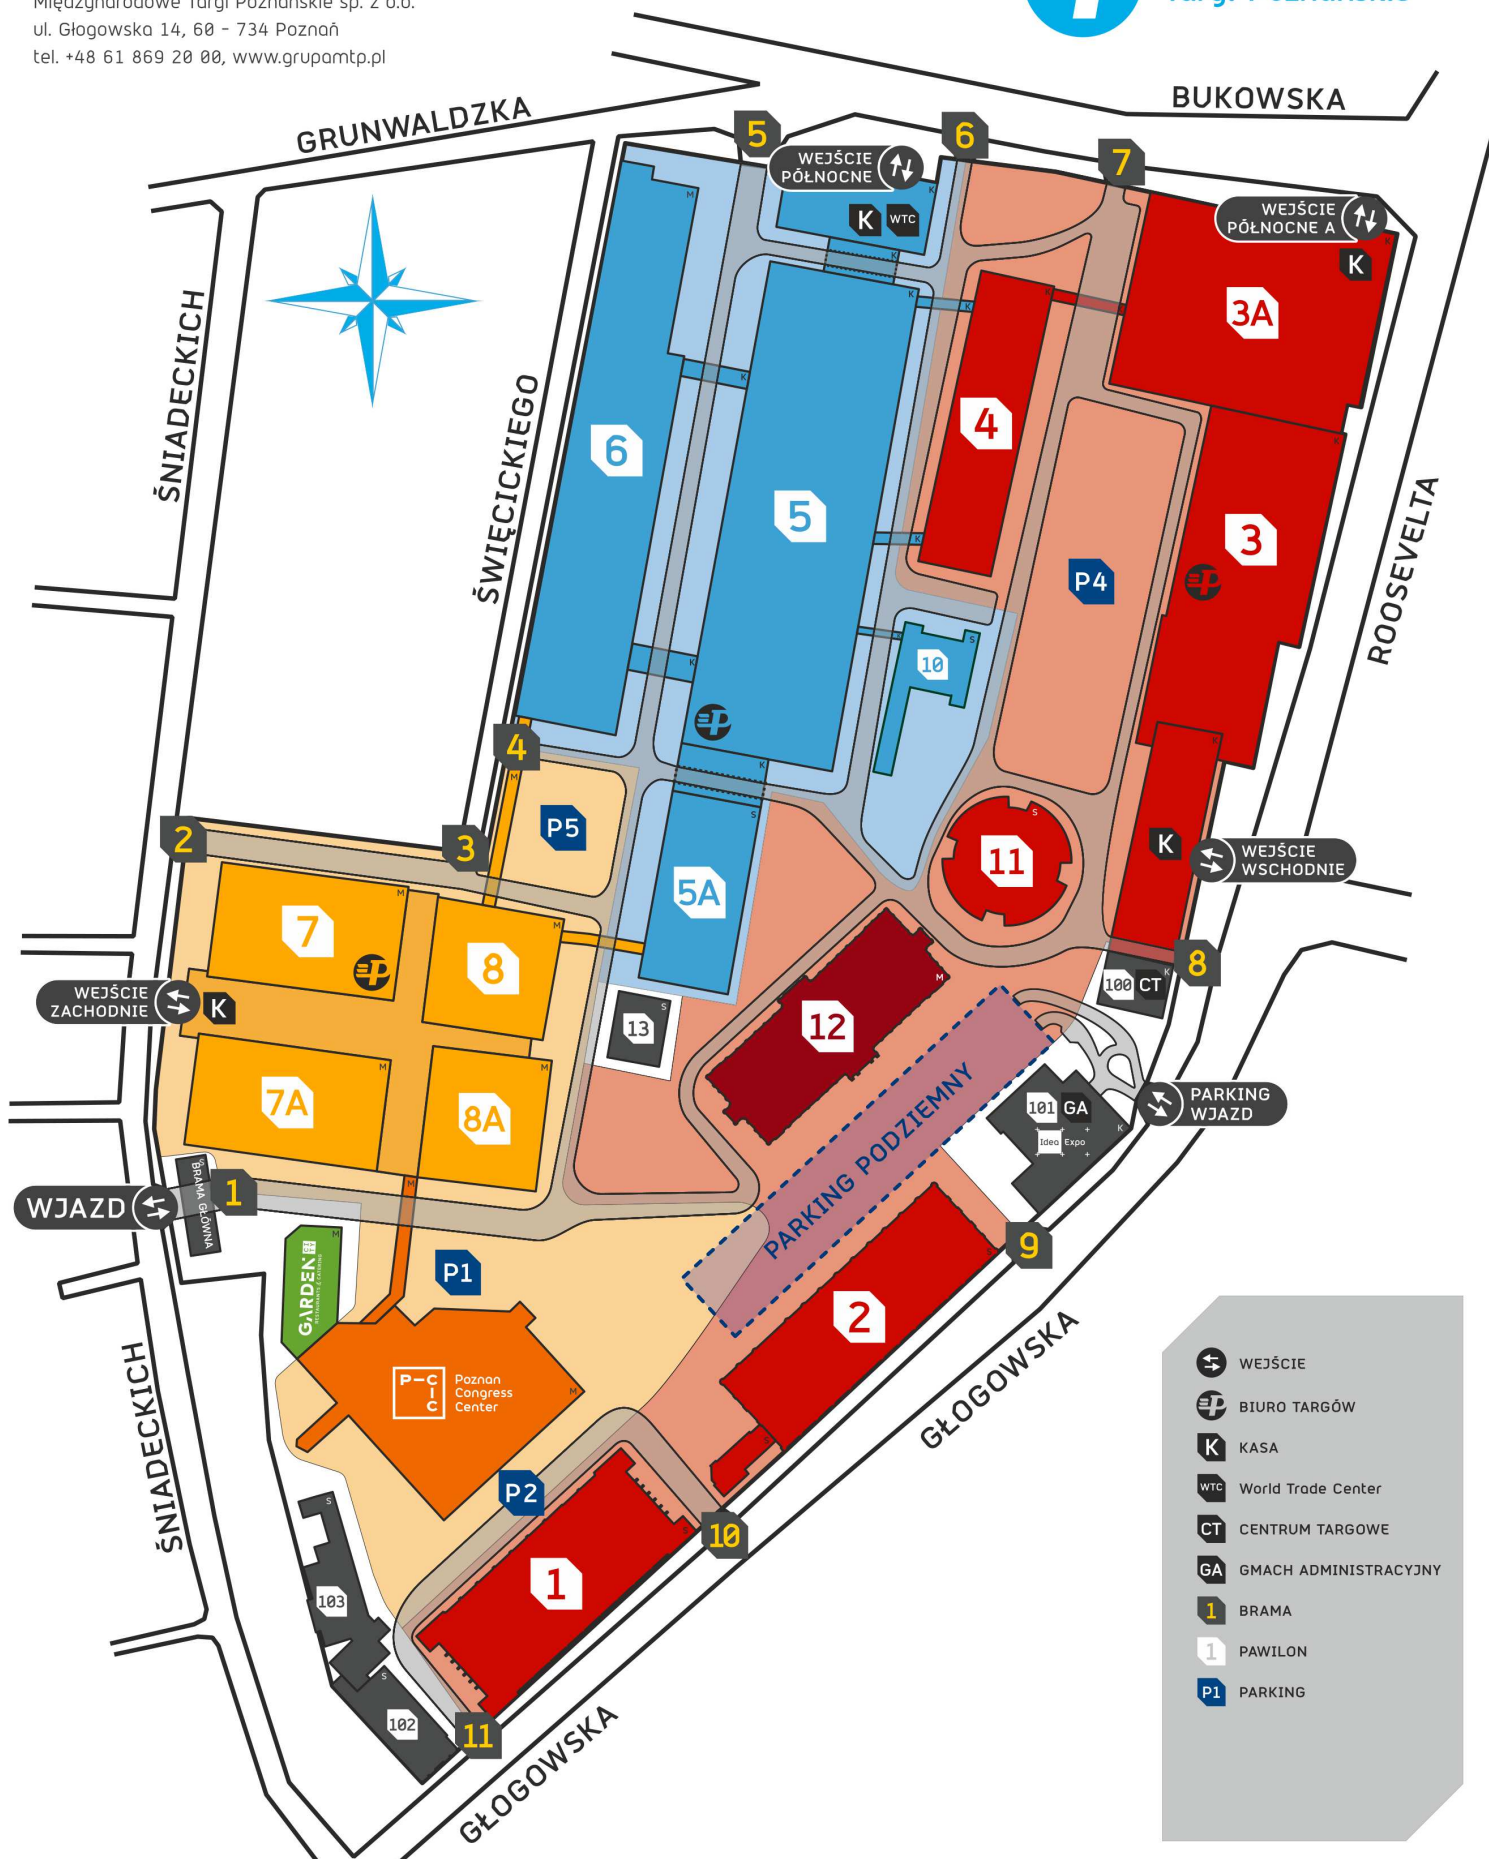

- WEJŚCIE
- BIURO TARGÓW
- KASA
- WTC
- CENTRUM TARGOWE
- GMACH ADMINISTRACYJNY
- BRAMA
- PAWILON
- PARKING

Nasze obiekty:



Nasze rozwiązania:



Firmy powiązane:






# OBIEKTY GRUPY MTP

Międzynarodowe Targi Poznańskie sp. z o.o.  
ul. Głogowska 14, 60 - 734 Poznań  
tel. +48 61 869 20 00, www.grupamtp.pl



Międzynarodowe  
Targi Poznańskie

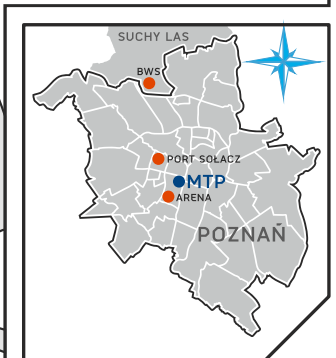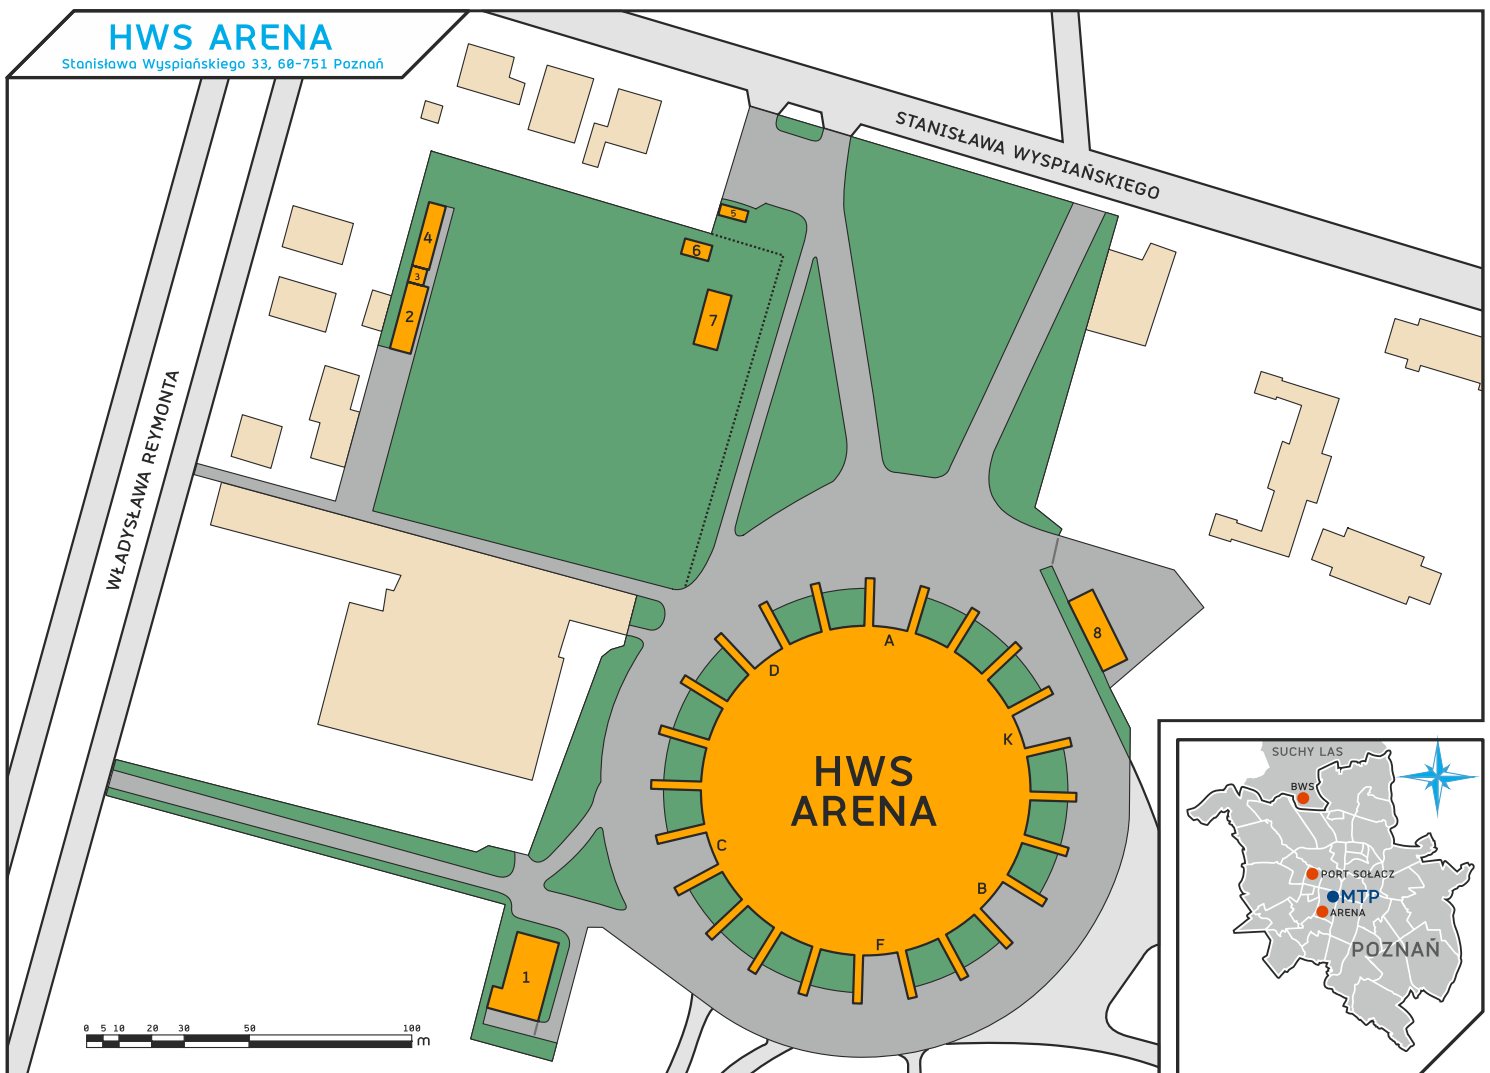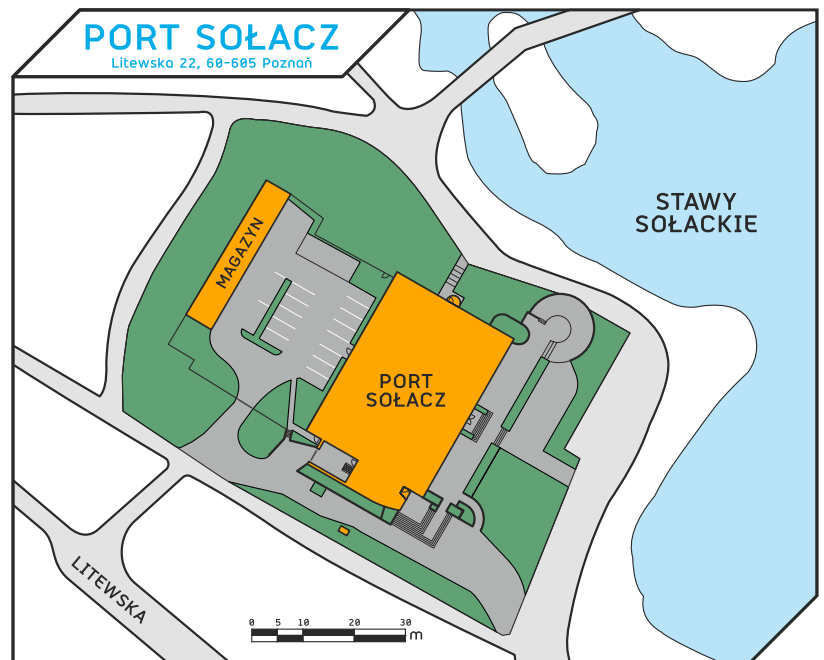

Nasze obiekty:



Nasze rozwiązania:



Firmy powiązane:

